



REMOÇÃO DO ESMALTE SINTÉTICO, LIMPEZA DOS  
PONTOS DE CORROSÃO, APLICAÇÃO DE ZARÇÃO  
E TRATAMENTO FINAL COM ESMALTE SINTÉTICO  
NA COR CINZA.

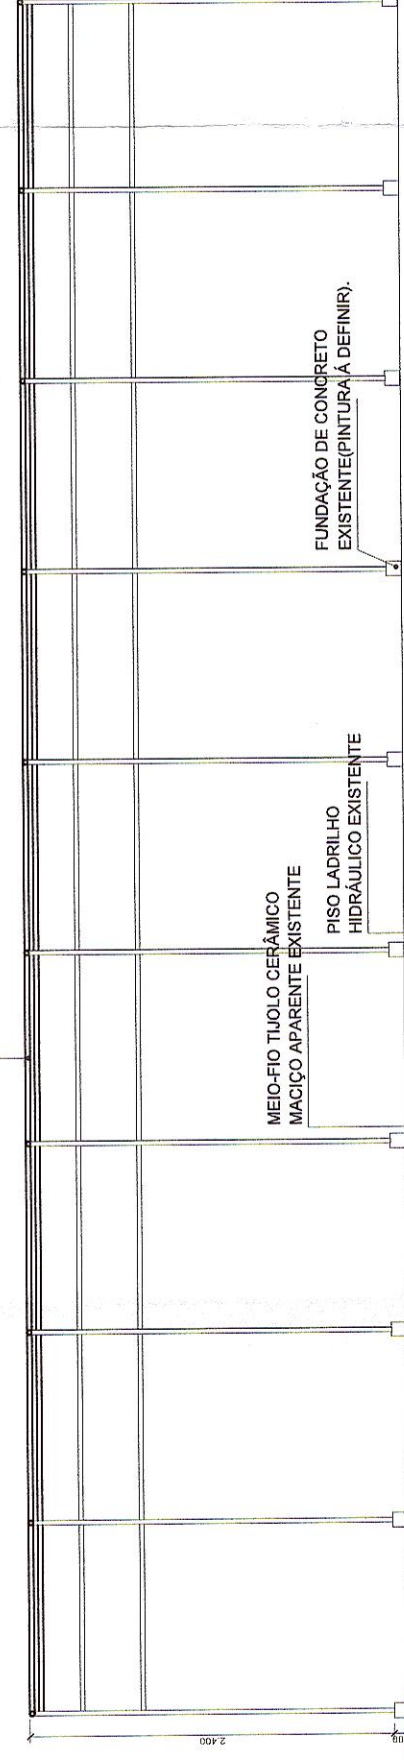


01 CORTE - LONGITUDINAL - CARAMANCHÃO  
ESCALA 1/50

REMOÇÃO DO ESMALTE SINTÉTICO, LIMPEZA DOS  
PONTOS DE CORROSÃO, APLICAÇÃO DE ZARÇÃO  
E TRATAMENTO FINAL COM ESMALTE SINTÉTICO  
NA COR CINZA.

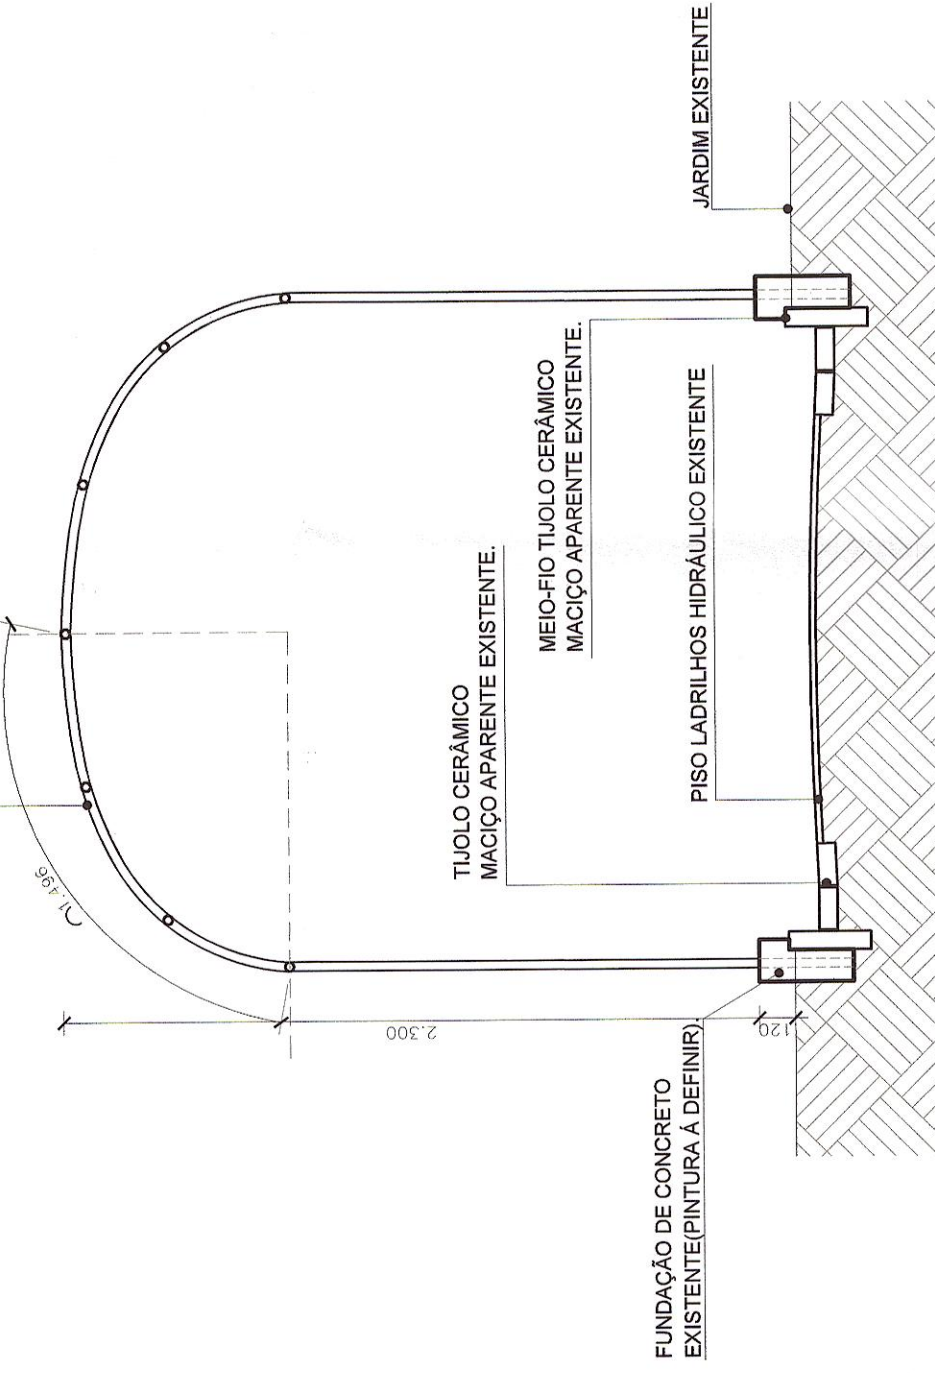


02 CORTE - TRANSVERSAL - CARAMANCHÃO  
ESCALA 1/25

REMOÇÃO DO ESMALTE SINTÉTICO, LIMPEZA DOS  
PONTOS DE CORROSÃO, APLICAÇÃO DE ZARÇÃO  
E TRATAMENTO FINAL COM ESMALTE SINTÉTICO  
NA COR CINZA.

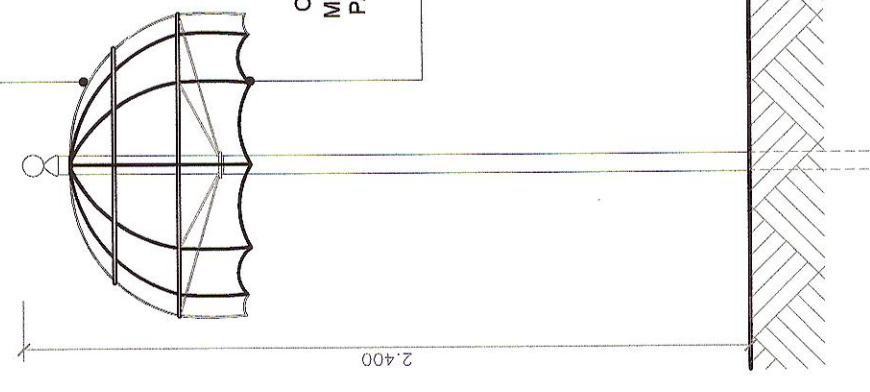


03 PLANTA BAIXA GUARDA CHUVA MET.  
ESCALA 1/25


04 VISTA GUARDA CHUVA MET.  
ESCALA 1/25

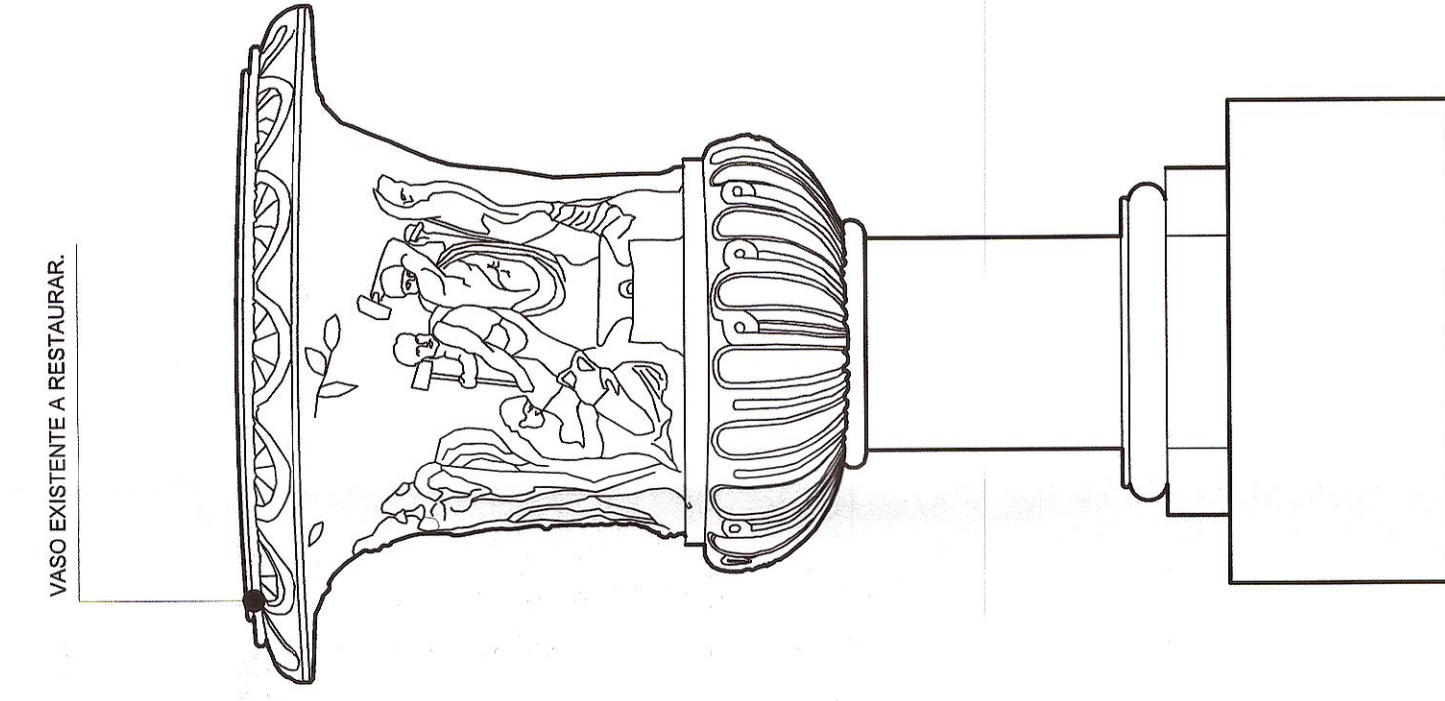


05 VISTA DO VASO DECORATIVO  
ESCALA 1/10

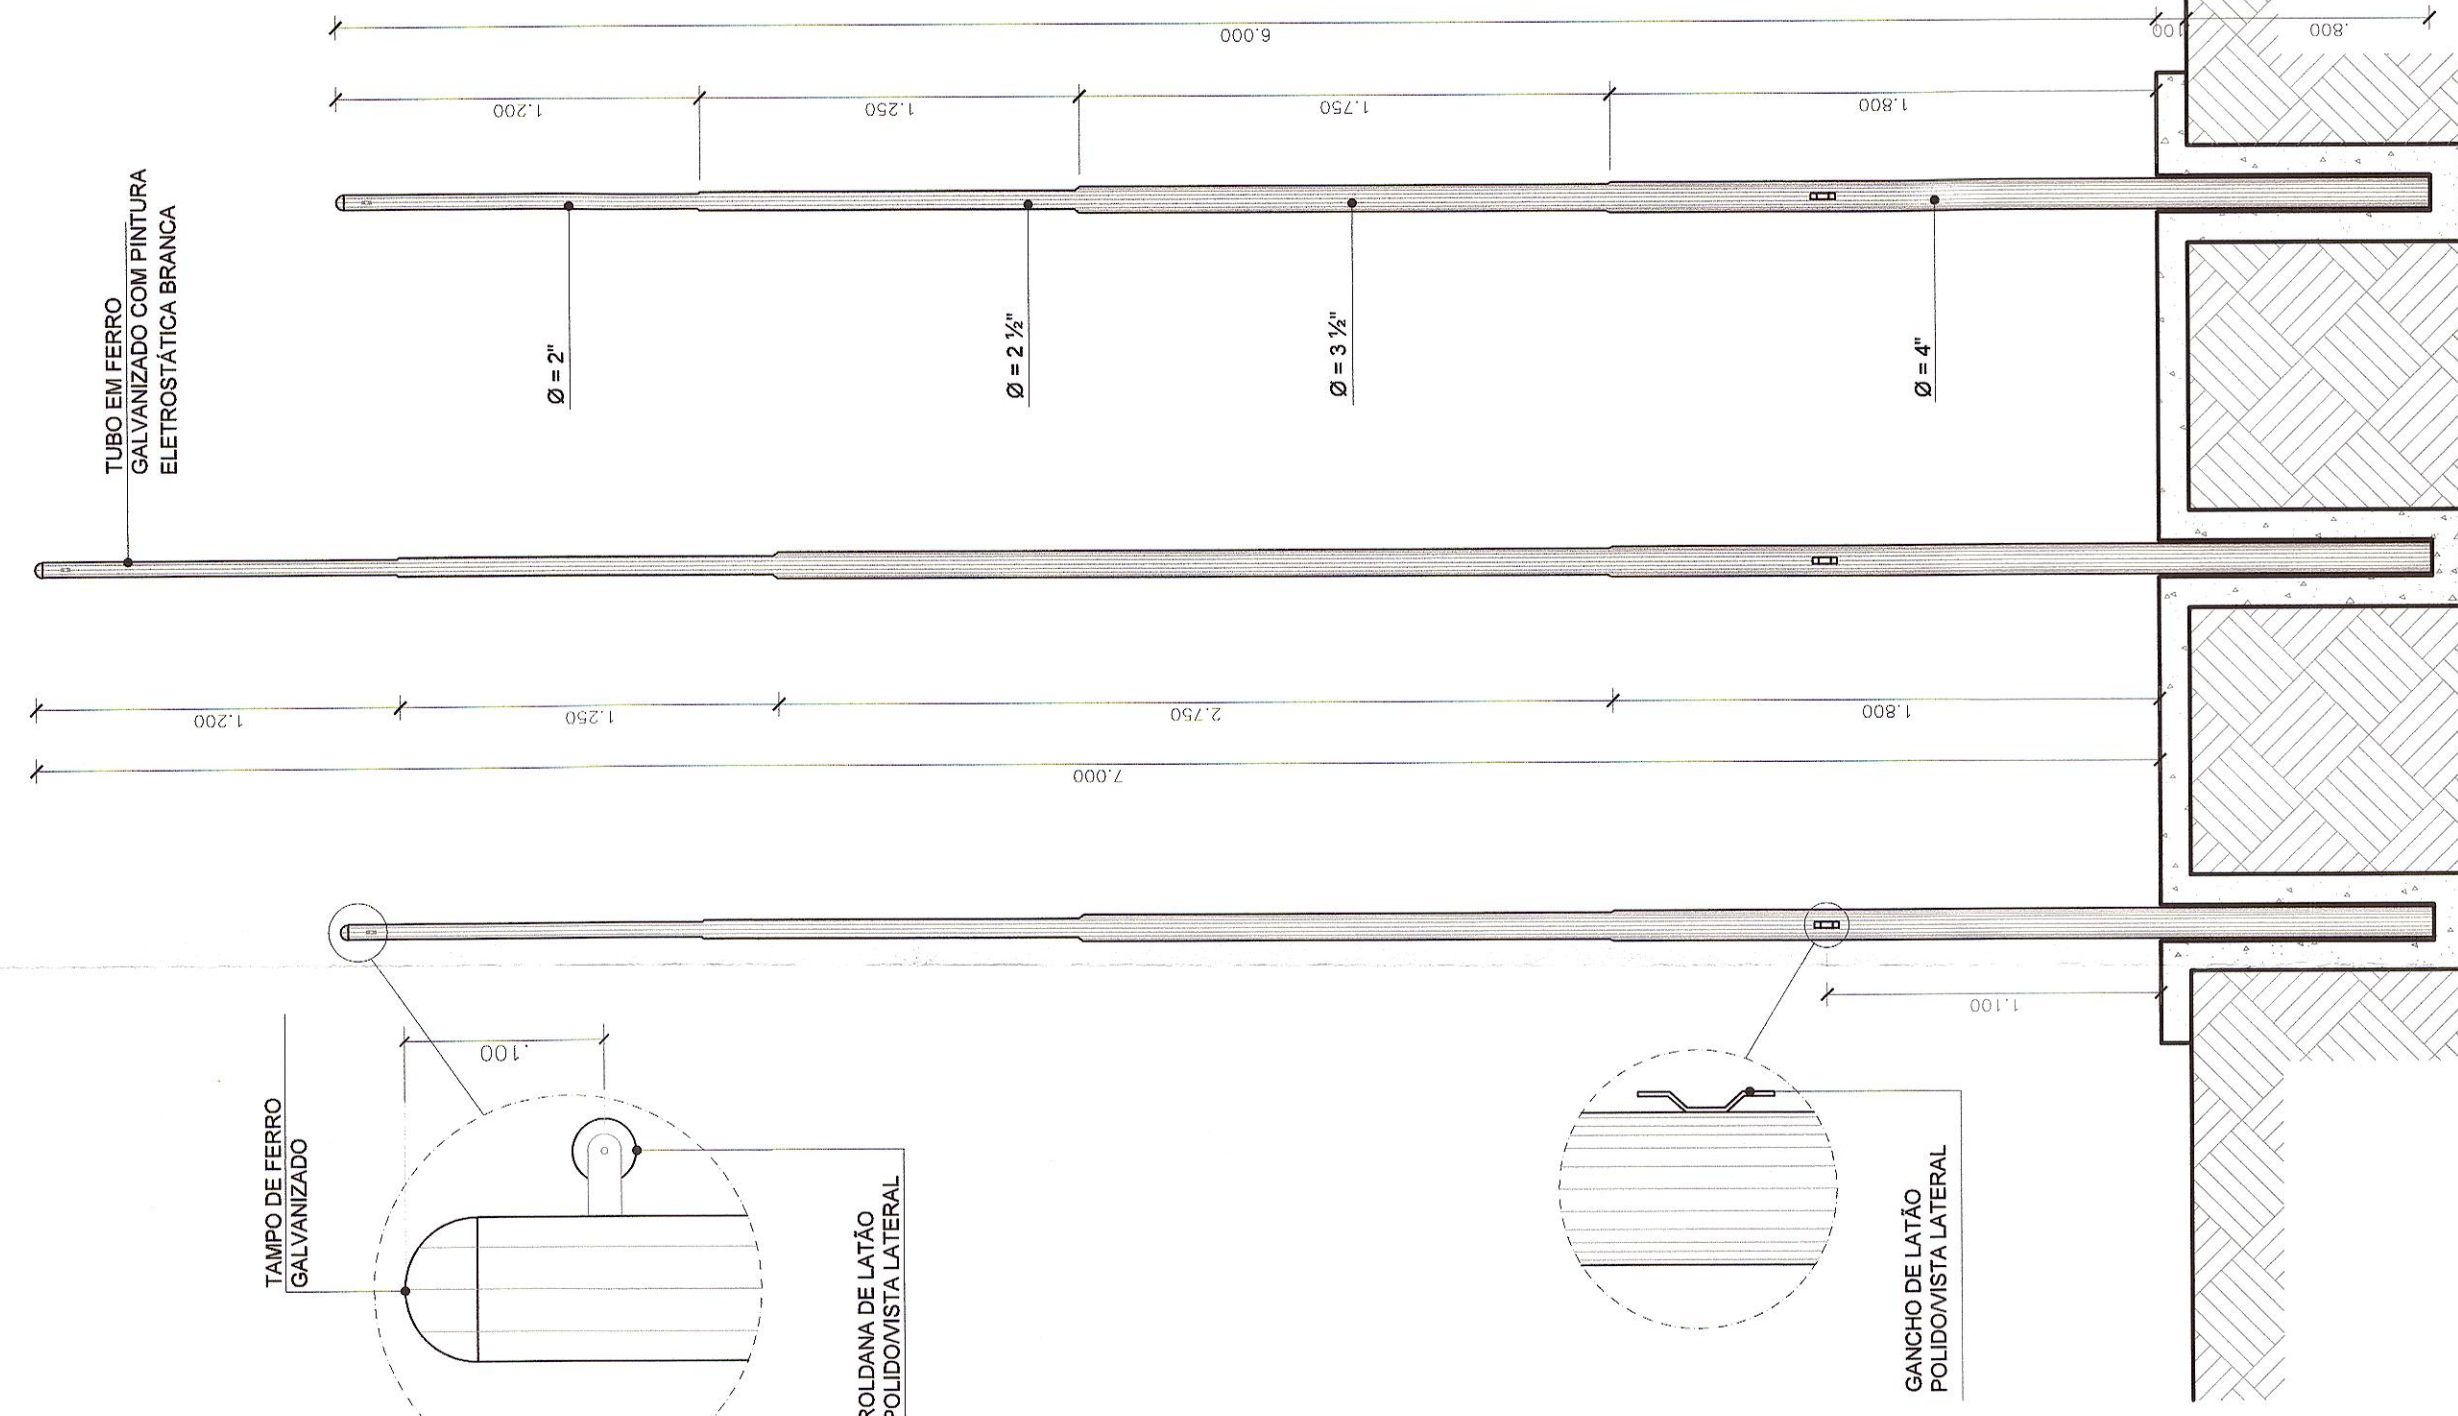


07 CORTE AA - MASTRO BANDEIRAS  
ESCALA 1/25

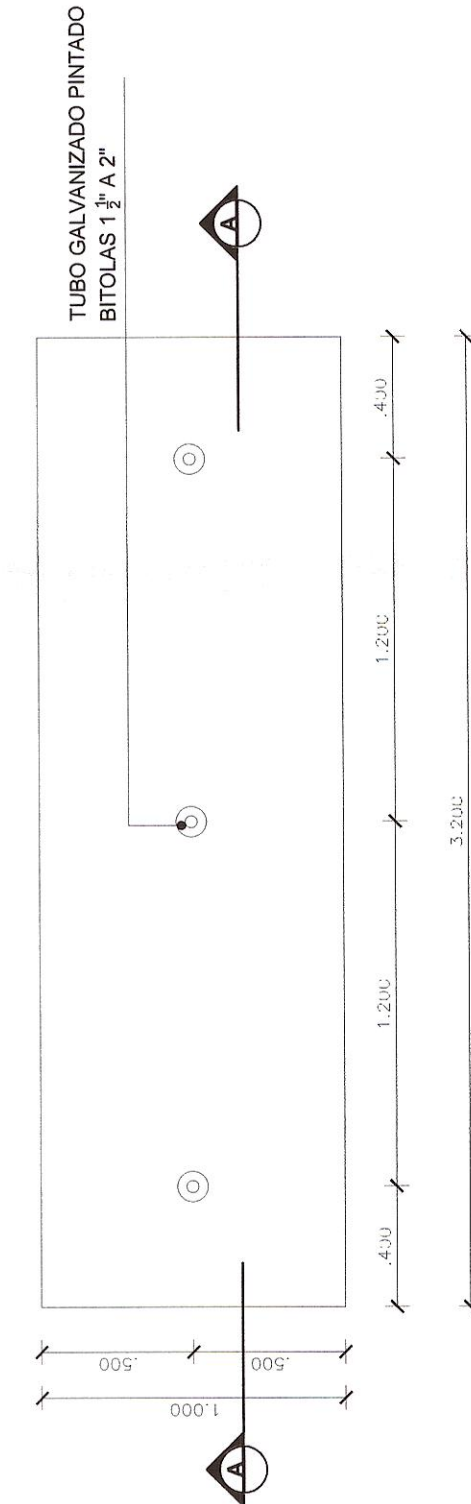

06 PLANTA BAIXA MASTRO BANDEIRAS  
ESCALA 1/25

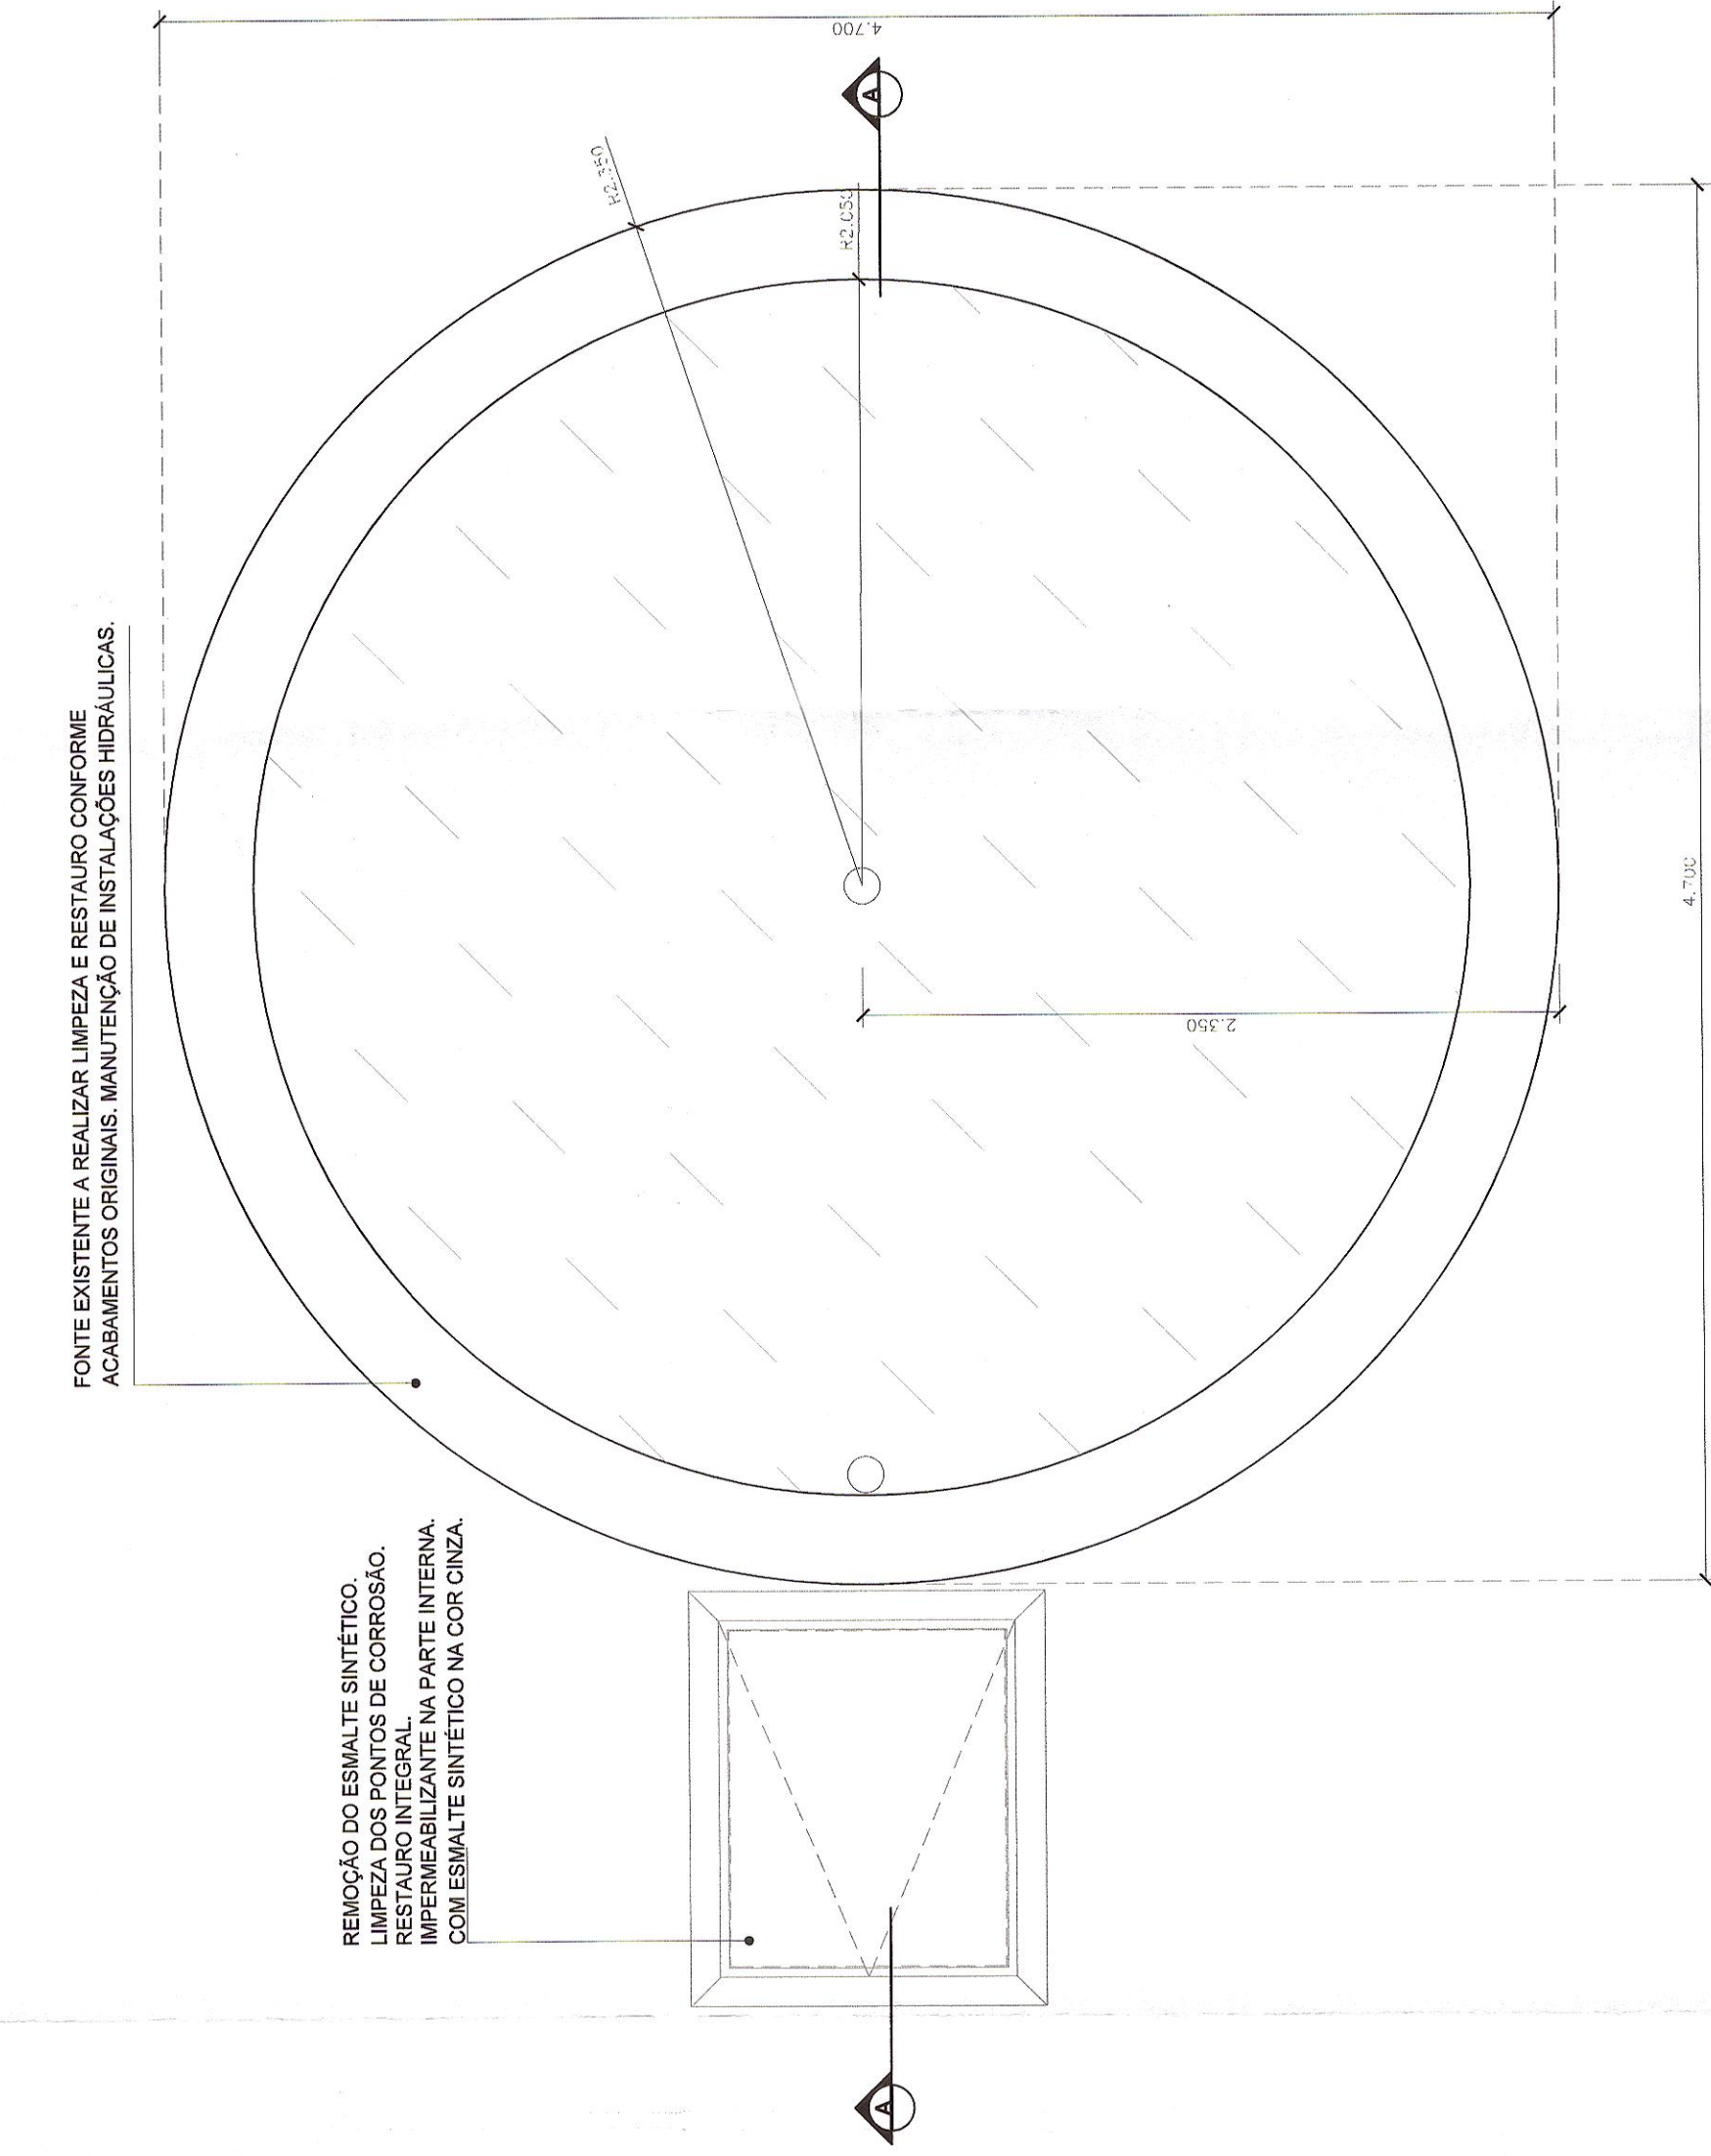

08 PLANTA BAIXA DA FONTE E CASA DE BOMBAS  
ESCALA 1/25

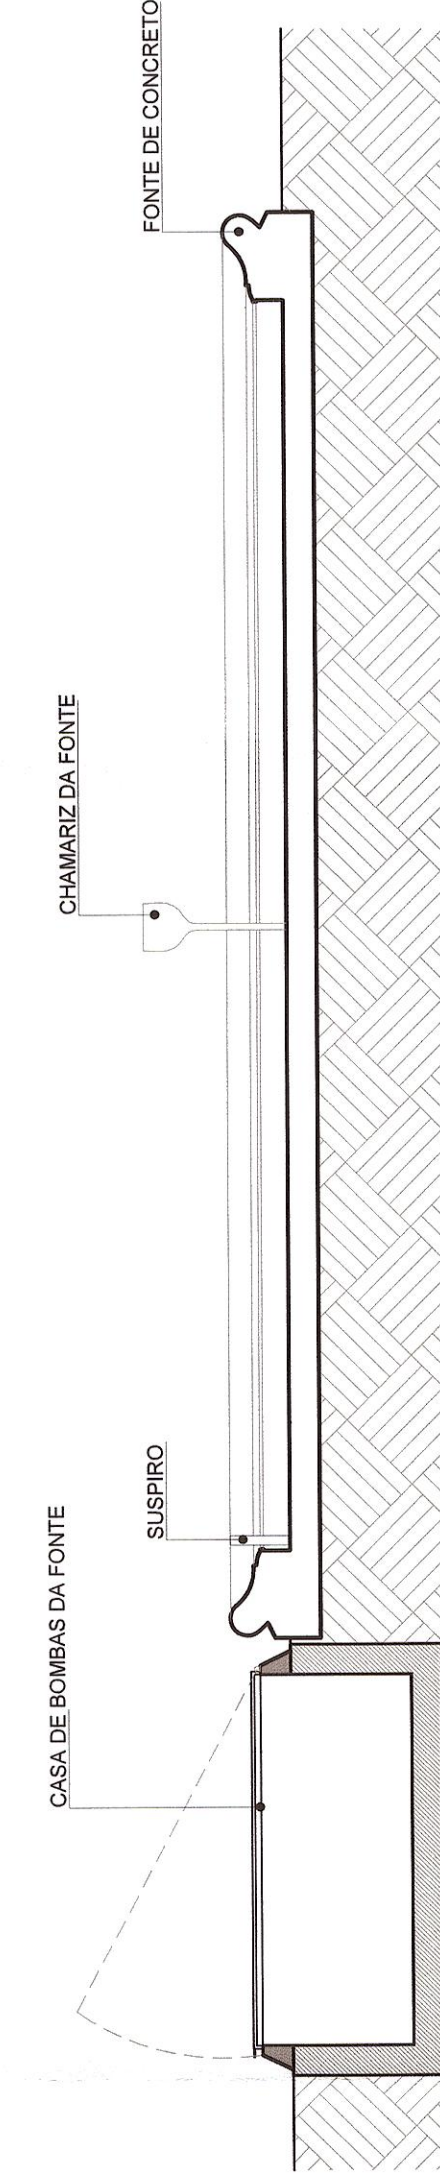

09 CORTE-AA- FONTE E CASA DE BOMBAS  
ESCALA 1/25

SITUAÇÃO		ÁREAS		m2	
TÉRREÇO		ESCRITÓRIA		2.500,0	
ÁREA CASA		TOTAL COBERTURA EXISTENTE (CASA)		1.331,0	
ÁREA CASA		ÁREA CASA		1.184,00	
ÁREA CASA		ÁREA CASA DE FOSCA		12,00	
ÁREA CASA		ÁREA TRANSFORMADO		2.851,00	

GOVERNO DO ESTADO  
**SAO PAULO**

Secretaria de Cultura e Economia Criativa  
Grupo de Projetos e Acompanhamento de Obras

CASA DAS ROSAS - Espaço Haroldo de Campos de Poesia e Literatura  
Av. Paulista, N° 37 - Bela Vista - São Paulo/SP

Arquitetura e Coordenação

**GREENBRAZIL**

PROJETO EXECUTIVO DE PAISAGISMO

DETALHES GERAIS

REVISÃO: 01

DATA: 07

PE

REVISÃO: 01

DATA: 07

REVISÃO: 01

DATA: 07

REVISÃO: 01

DATA: 07