PRANCHA A0 (841x1189mm)

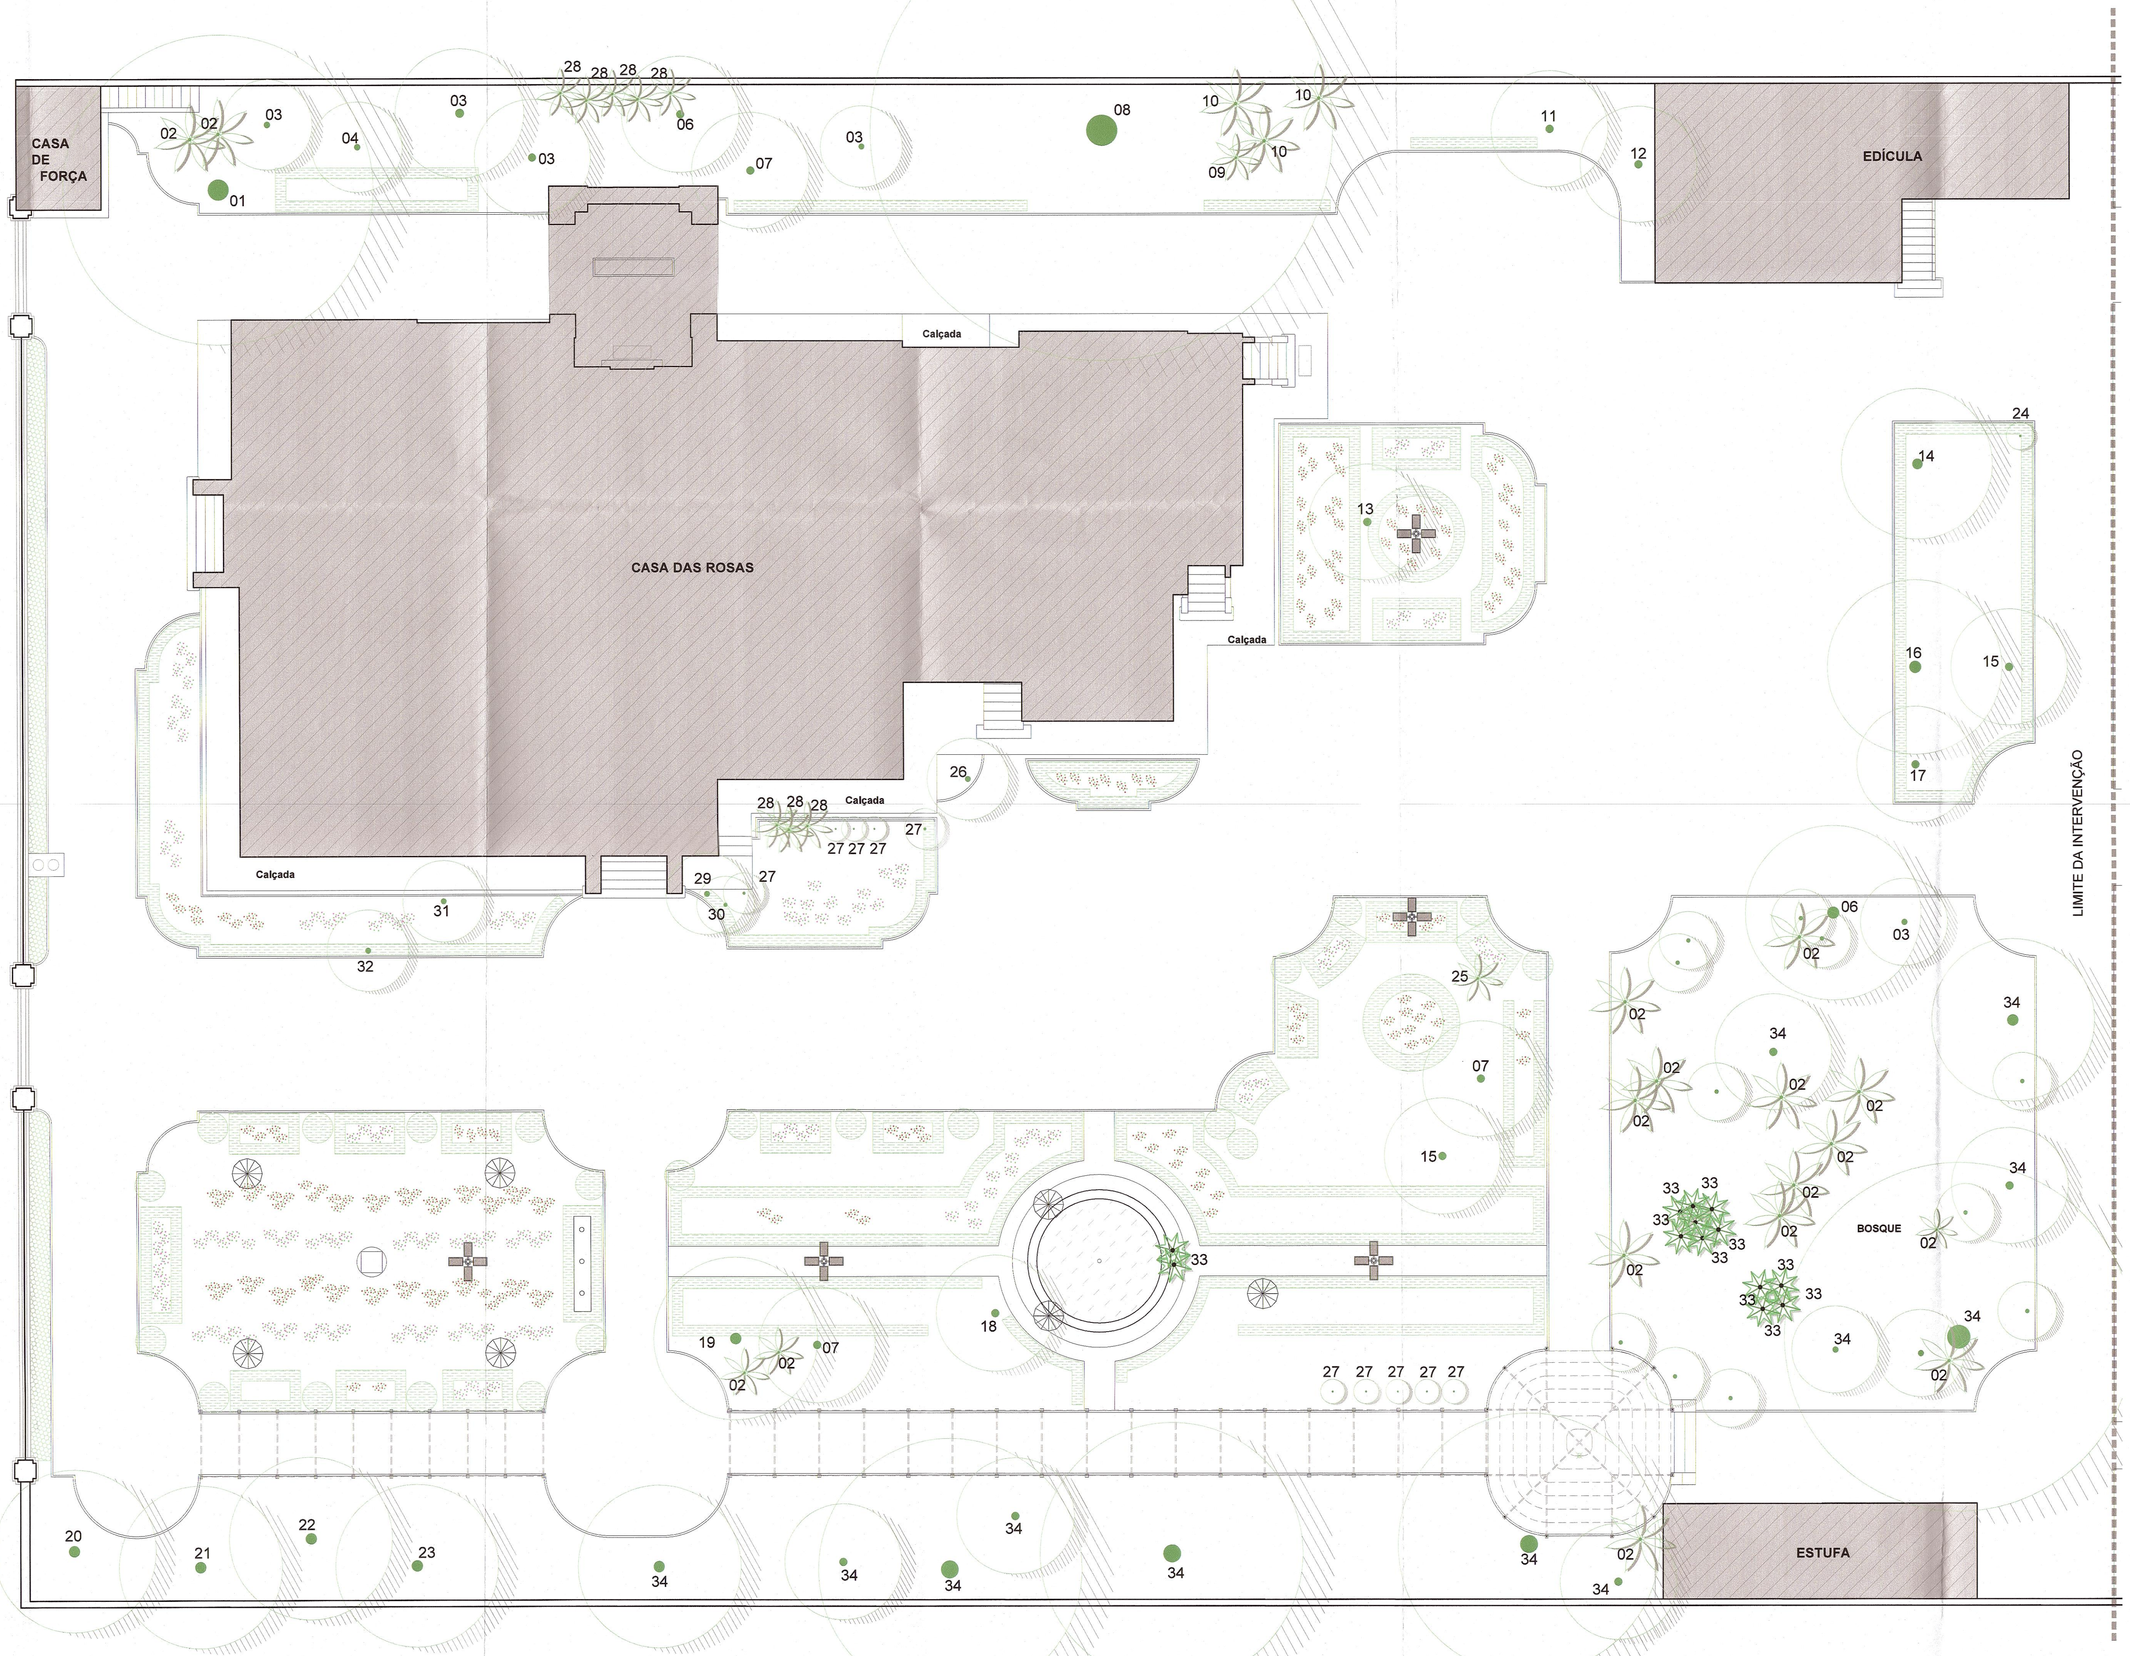

01 | **PLANTA PAISAGISMO EXISTENTE**
ESCALA 1/100

TABELA DE VEGETAÇÃO EXISTENTE

Nº	NOME CIENTÍFICO	NOME POPULAR	DAP Ø (cm)
1	Caesalpinia sp.	Cesalpinia	43
2	Archontophoenix cunninghamiana	Seafortia	10
3	Caesalpinia sp.	Cesalpinia	7
4	Espécie não identificada	-	24
5	Caesalpinia sp.	Cesalpinia	27
6	Caesalpinia sp.	Cesalpinia	28
7	Tabebuia sp.	Ipê	17
8	Ficus retusa	Ficus	100
9	Coccothrinax argentea	Palmeira cocotrinax	16
10	Livingstonia chinensis	Palmeira-leque-da-china	28
11	Caesalpinia sp.	Cesalpinia	30
12	Cassia fistula	Acácia-imperial	21
13	Citrus sinensis	Laranjeira	22
14	Tibouchina granulosa	Quaresmeira	36
15	Caesalpinia sp.	Cesalpinia	16
16	Caesalpinia sp.	Cesalpinia	55
17	Caesalpinia sp.	Cesalpinia	18
18	Espécie não identificada	-	20
19	Tabebuia sp.	Ipê	46
20	Caesalpinia sp.	Cesalpinia	33
21	Tibouchina granulosa	Quaresmeira	22
22	Tibouchina granulosa	Quaresmeira	28
23	Tabebuia sp.	Ipê	26
24	Ficus benjamina	Ficus	7
25	Phoenix roebelenii	Tamareira-anã	7
26	Eugenia uniflora	Pitanga	10
27	Rhododendron simsii	Azaléia	-
28	Dypsis lutescens	Areca-bambu	-
29	Tabebuia sp.	Ipê	16
30	Punica granatum L.	Romã	-
31	Tabebuia sp.	Ipê	18
32	Tabebuia sp.	Ipê	15
33	Strelitzia nicolai	Ave-do-paraíso-gigante	-
34	Espécie não identificada	-	-
35	Cereus Mandacaru	Mandacaru	20

LEGENDA VEGETAÇÃO

- ÁRVORE / ARBUSTO
- PALMEIRA
- TOPIÁRIA / SEBE
- ROSEIRAS (Rosa spp) - variedades diversas
- AZÁLEIA (Rhododendron simsii)
- AVE-DO-PARAÍSO-GIGANTE(Strelitzia nicolai)

LEGENDA ELEMENTOS CONSTRUÍDOS

- POSTE EXISTENTE
- VASO DECORATIVO
- ESCULTURA METÁLICA (SOMBRINHA)
- CARAMANCHÃO
- MASTROS
- EDIFICAÇÕES EXISTENTES
- BASE DE CONCRETO PARA TOTEM

SITUAÇÃO sem escala

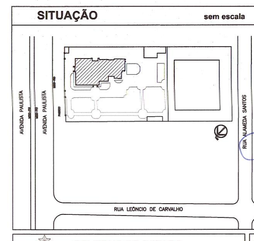

ÁREAS	m2
TERRENO ESCRITURA	5.500,00
TERRENO REAL	5.550,10
TOTAL CONSTRUÍDA EXISTENTE (CASA)	1.331,10
ÁREA CASA	1.164,50
ÁREA EDICULA	154,00
ÁREA CASA DE FORÇA	12,60
ÁREA PAISAGISMO	2.851,09

Frederico Mascarenhas
Chefe de Gabinete

PROPRIETÁRIO
SECRETARIA DE CULTURA E ECONOMIA CRIATIVA
CNPJ: 51.530.001/0001-06
Endereço: Rua Mauá, 51 - Centro – São Paulo/SP
Fone: 11/3339-8000

GOVERNO DO ESTADO
SÃO PAULO

Secretaria de Cultura e Economia Criativa
Grupo de Projetos e Acompanhamento de Obras

CASA DAS ROSAS - Espaço Haroldo de Campos de Poesia e Literatura
Av. Paulista, Nº 37 - Bela Vista - São Paulo/SP

Arquitetura e Coordenação

GREENBRAZIL
R. Desembargador Eliseu Guilherme, 47 - 11º andar - Paraíso - São Paulo - SP
greenbrazil@greenbrazil.com.br

PROJETO EXECUTIVO DE PAISAGISMO

DESENHO DA PRANCHA:	PRANCHA:
PLANTA PAISAGISMO EXISTENTE	01 / 07
RESPONSÁVEL TÉCNICO: Mariana Furlani Landim - CAU A26182-3	ETAPA: PE

DESENHO	Nº PROJETO	DATA EMISSÃO	REVISÃO
DENIS ARAÚJO	014	AGOSTO / 2019	01