PRANCHA A0 (841x1189mm)

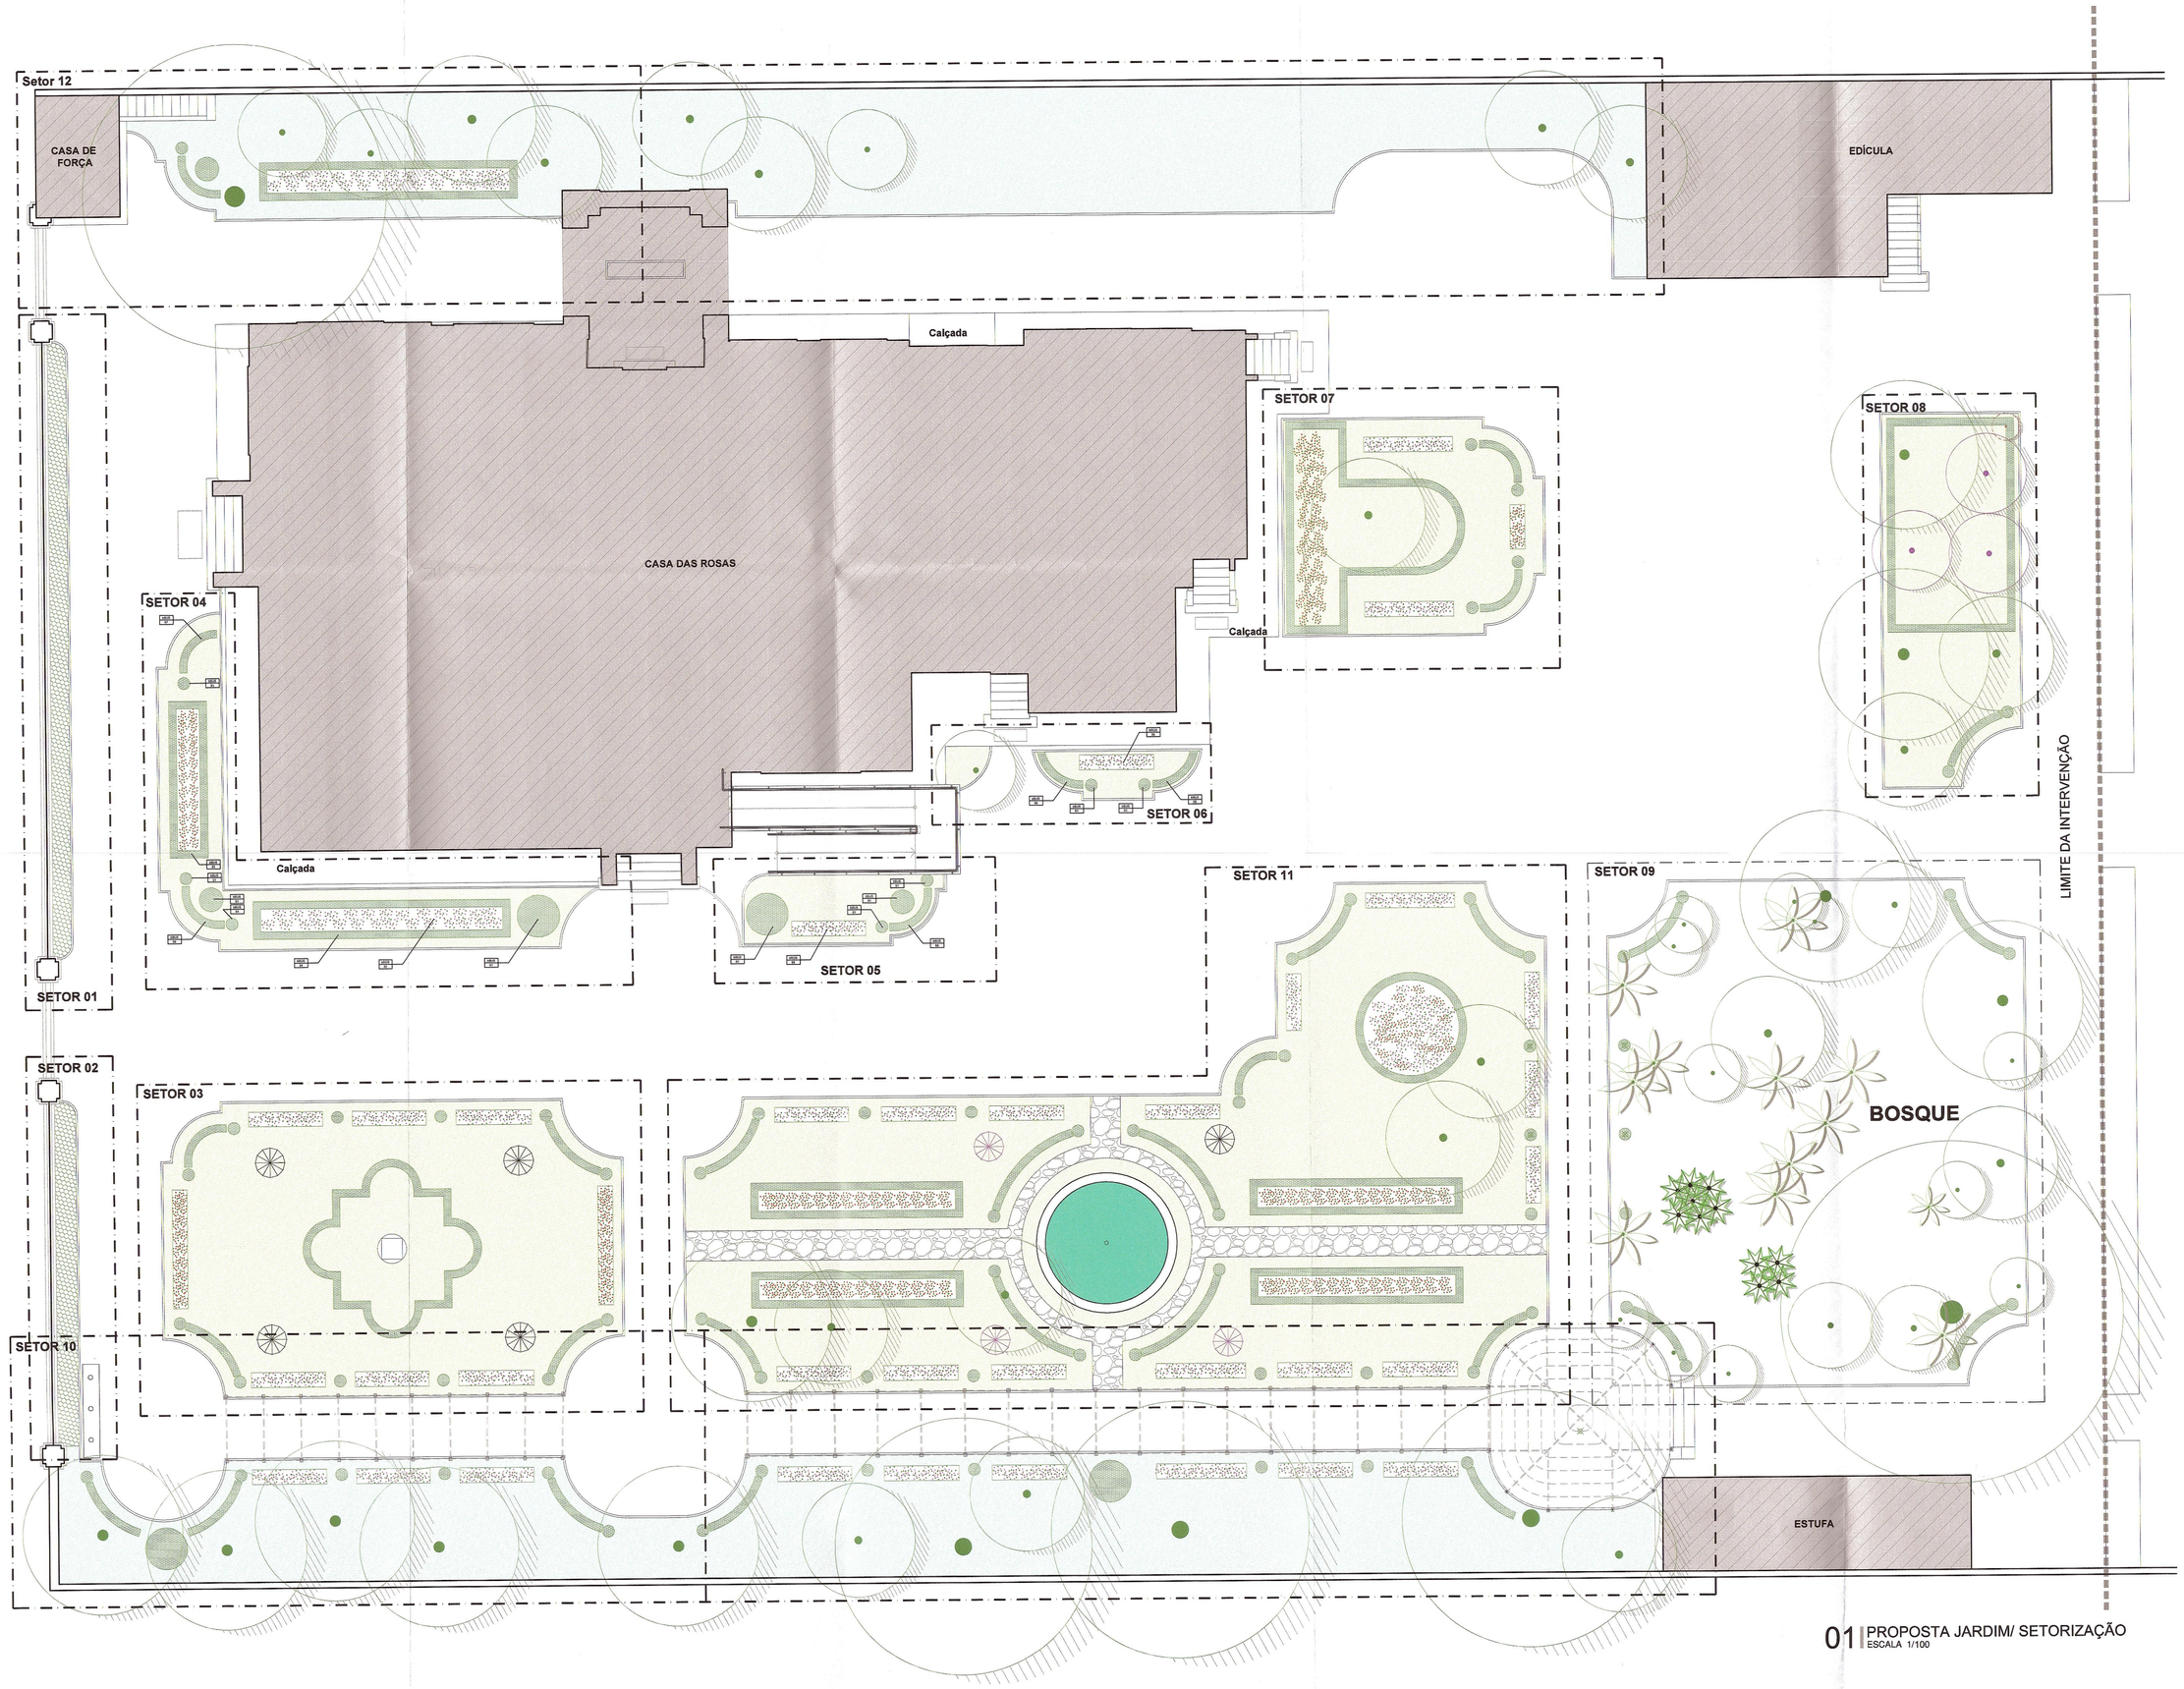

01 | PROPOSTA JARDIM/ SETORIZAÇÃO
ESCALA 1/100

IMAGENS HERBÁCEAS

VEGETAIS

Buxus sempervirens Buxinho — *Rosa sxp* Rosa — *Rhododendron simsii* Azaléia

IMAGENS FORRAÇÕES

VEGETAIS

Stenotaphrum secundatum Grama-santo-agostinho — *Axonopus compressus* Grama-são-carlos

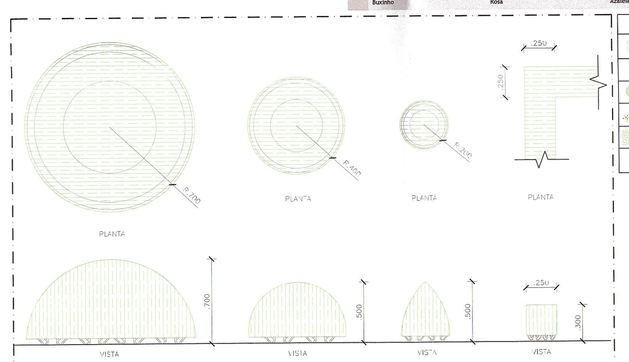

DETALHE DE TOPIÁRIA - BUXINHO
ESCALA 1/ 25

LEGENDA VEGETAÇÃO
ARVORE / ARBUSTO
PALMEIRA
TOPIÁRIA / SEBE
ROSEIRAS (Rosa sxp) - variedades diversas
AZÁLEIA (Rhododendron simsii)
AVE-DO-PARAÍSO-GIGANTE(Strelitzia nicolai)

LEGENDA ELEMENTOS CONSTRUÍDOS
POSTE EXISTENTE
VASO DECORATIVO
ESCULTURA METÁLICA (SOMBRINHA)
CARAMANCHÃO
MASTROS
EDIFICAÇÕES EXISTENTES
BASE DE CONCRETO PARA TOTEM

SITUAÇÃO sem escala

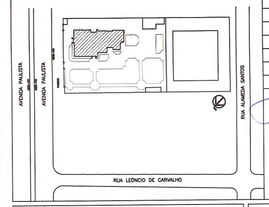

ÁREAS	m2
TERRENO ESCRITURA	5.500,00
TERRENO REAL	5.550,10
TOTAL CONSTRUÍDA EXISTENTE (CASA)	1.331,10
ÁREA CASA	1.164,50
ÁREA EDÍCULA	154,00
ÁREA CASA DE FORÇA	12,60
ÁREA PAISAGISMO	2.851,09

Frederico Mascarenhas
Chefe de Gabinete

PROPRIETÁRIO
SECRETARIA DE CULTURA E ECONOMIA CRIATIVA
Endereço: Rua Mauá, 51
Edifício Luz - 2º Andar - Centro – São Paulo/SP
Fone: (11)3339-8000

GOVERNO DO ESTADO
SÃO PAULO

Secretaria de Cultura e Economia Criativa
Grupo de Projetos e Acompanhamento de Obras

CASA DAS ROSAS - Espaço Haroldo de Campos de Poesia e Literatura
Av. Paulista, Nº 37 - Bela Vista - São Paulo/SP

Arquitetura e Coordenação

GREENBRAZIL
R. Cardoso de Almeida, 1.1480
Tel. (55)(16) 3416-3000
greenbrazil@gmail.com

PROJETO EXECUTIVO DE PAISAGISMO

DESENHO DA PRANCHA: PROPOSTA JARDIM / SETORIZAÇÃO	PRANCHA: 03 / 07
RESPONSÁVEL TÉCNICO: Mariana Furlani Landim - CAU A26182-3	ETAPA: PE
DESENHO: DENIS ARAÚJO	Nº PROJETO: 014
DATA EDIÇÃO: AGOSTO / 2019	REVISÃO: 01