




DETALHE 13
POSICIONAMENTO DA INSTALAÇÃO TÍPICA DE ALERTE EM ESCADAS
ESCALA 1:10 - MEDIDAS EM CENTÍMETROS

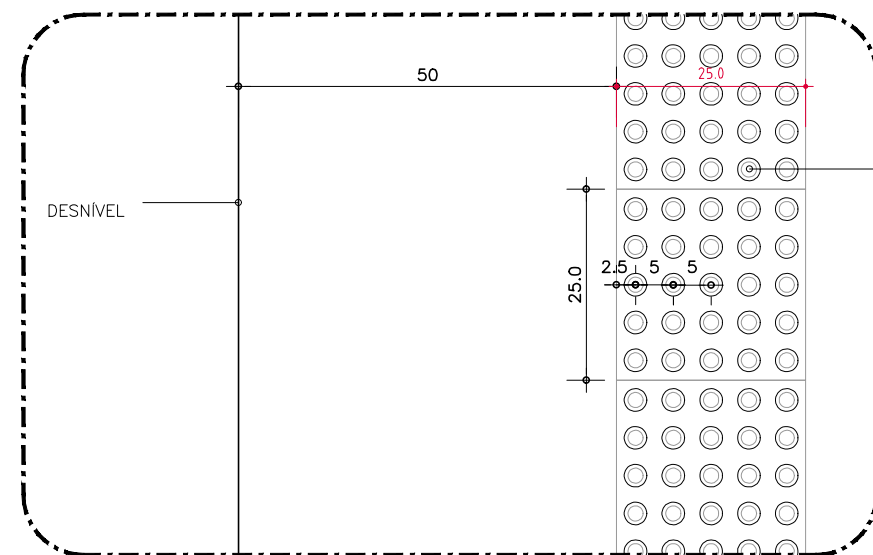


DETALHE 14
PLANTA TÍPICA DE INSTALAÇÃO DE PISO-TELA DE ALERTA EM DESNÍVEIS
ESCALA 1:10 - MEDIDAS EM CENTÍMETROS

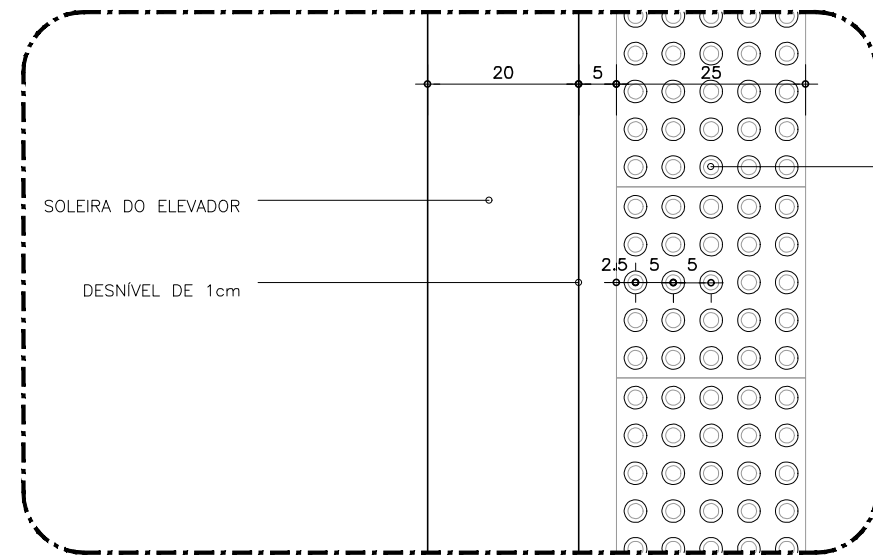


DETALHE 15
PLANTA TÍPICA DE INSTALAÇÃO DE PISO-TELA DE ALERTA EM DESNÍVEIS
ESCALA 1:10 - MEDIDAS EM CENTÍMETROS

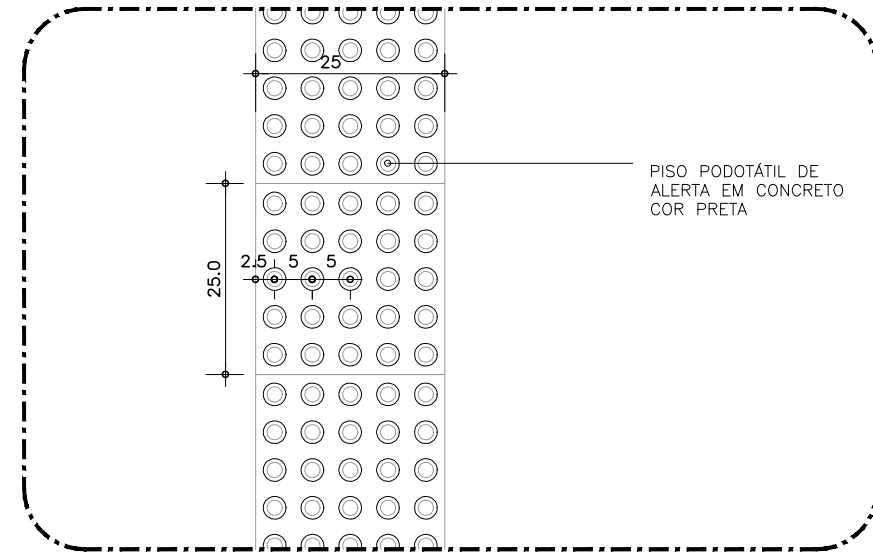


DETALHE 16
POSICIONAMENTO TÍPICO DA INSTALAÇÃO TÍPICA DE ALERTA DE COLAGEM DIRETA SOBRE PISO
ESCALA 1:10 - MEDIDAS EM CENTÍMETROS

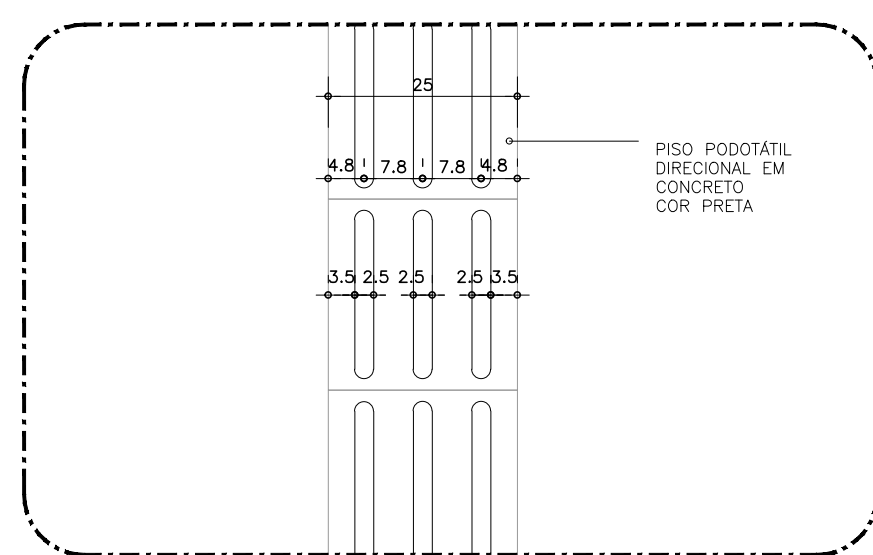


DETALHE 17
PLANTA TÍPICA DE INSTALAÇÃO DE PISO-TELA DIRECIONAL
ESCALA 1:10 - MEDIDAS EM CENTÍMETROS

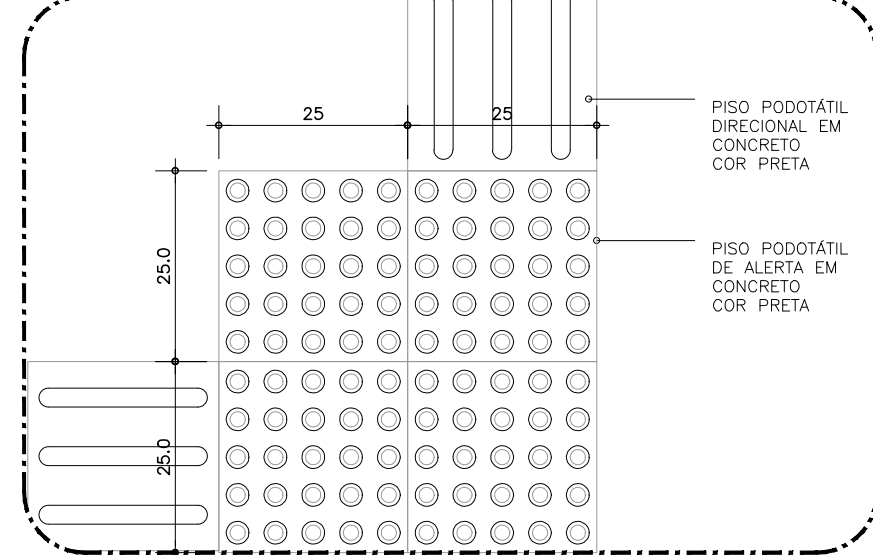


DETALHE 18
PLANTA TÍPICA DE INSTALAÇÃO DE PISO-TELA DIRECIONAL
ESCALA 1:10 - MEDIDAS EM CENTÍMETROS

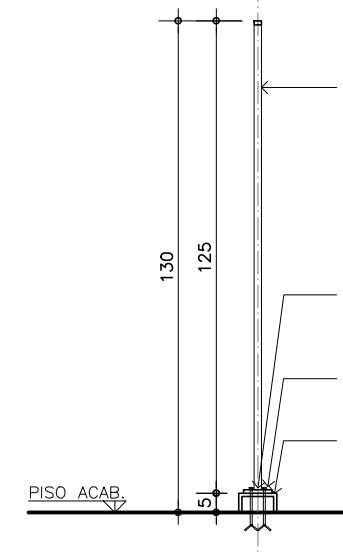


GUARDA-CORPO VAZADO
CORTE
esc. 1:20

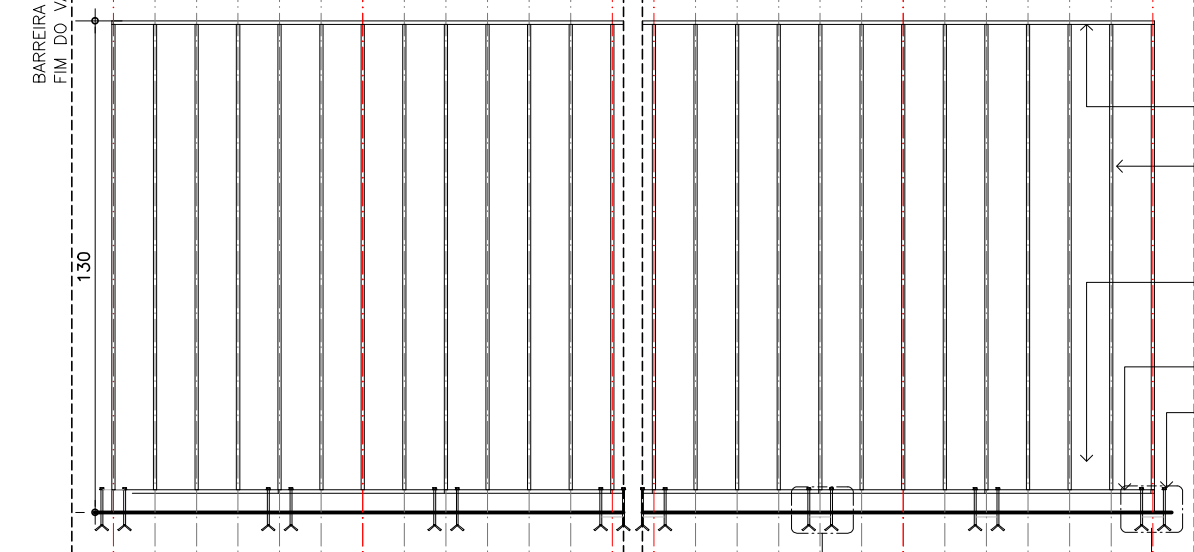


GUARDA-CORPO VAZADO
ELEVADO
esc. 1:20

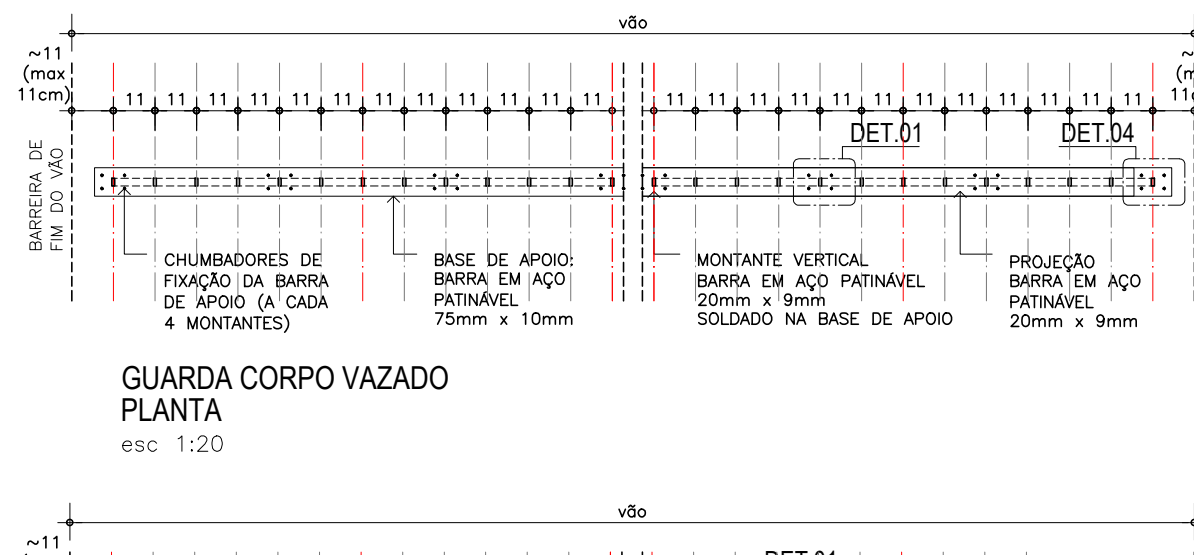


GUARDA-CORPO VAZADO
PLANTA
esc. 1:20

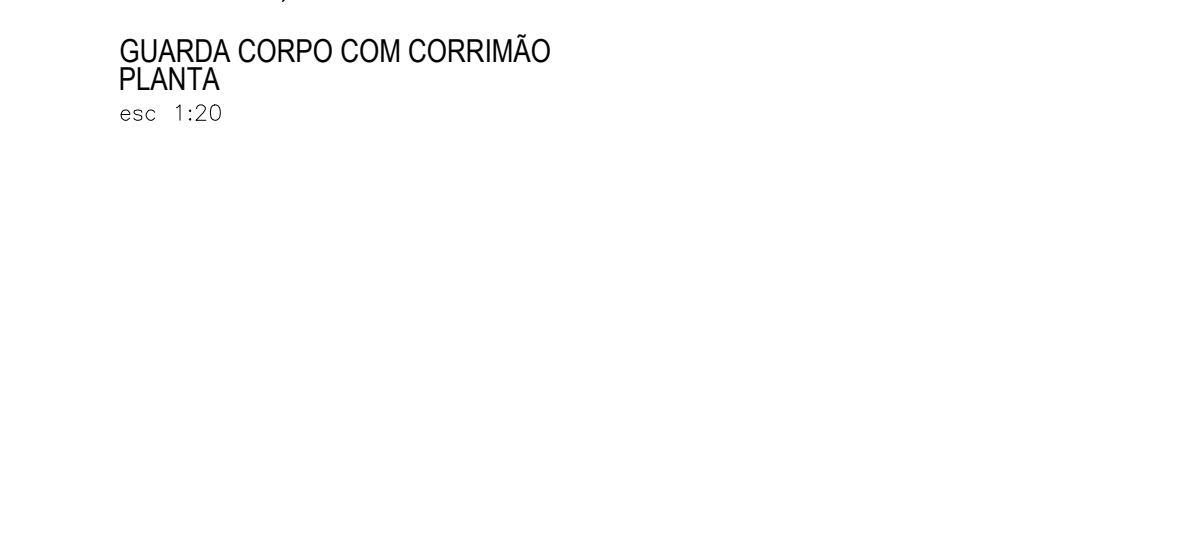


GUARDA-CORPO COM CORRIMÃO
PLANTA
esc. 1:20

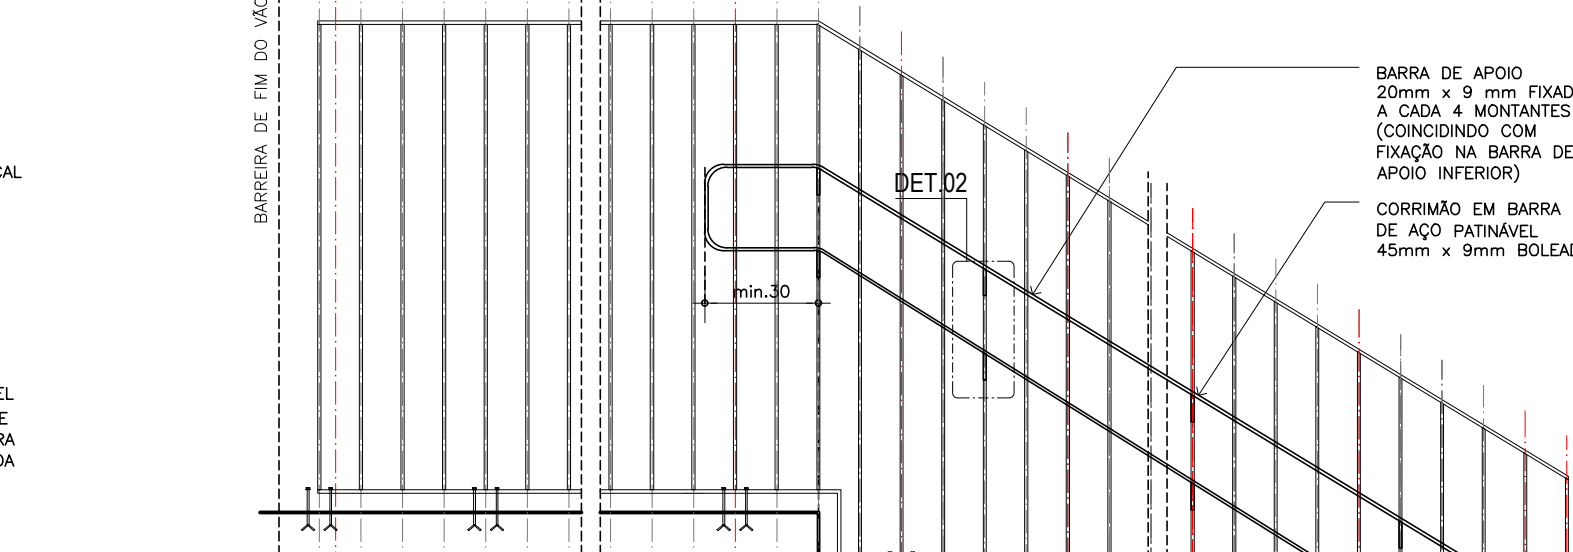


GUARDA-CORPO COM CORRIMÃO
(ESCADAS)
ELEVADO
esc. 1:20

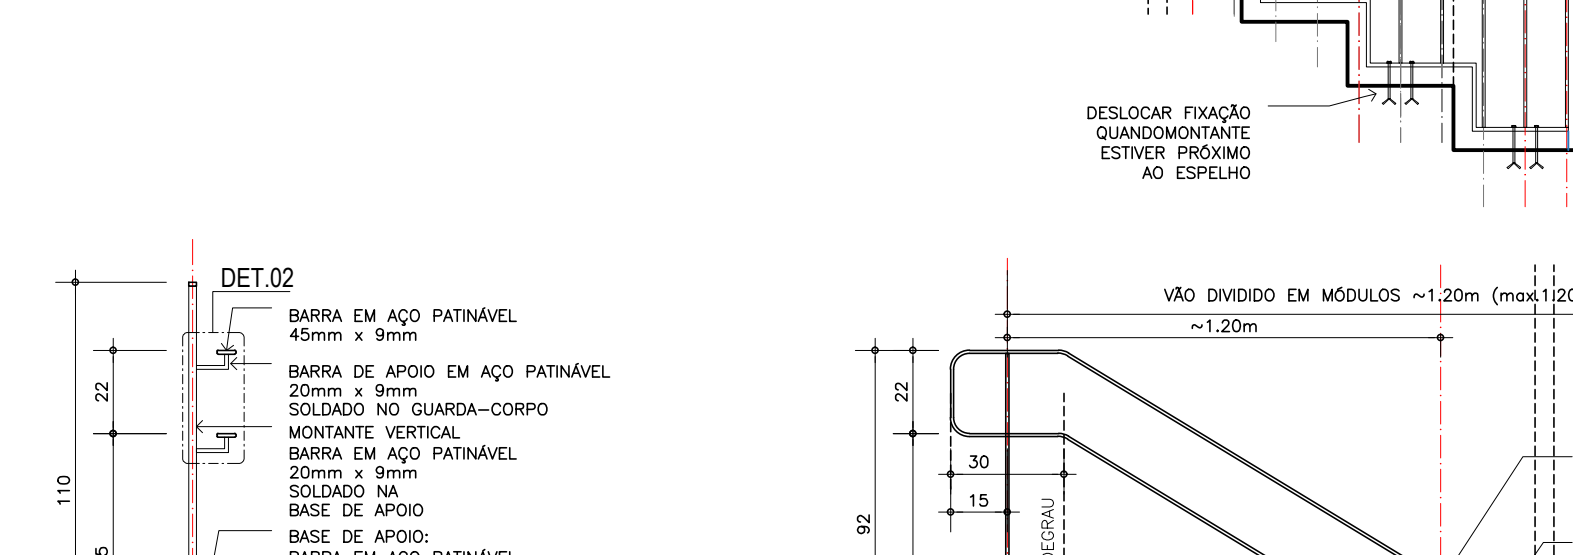


GUARDA-CORPO COM CORRIMÃO DUPLA
(ESCADAS E RAMPA)
CORTE
esc. 1:20

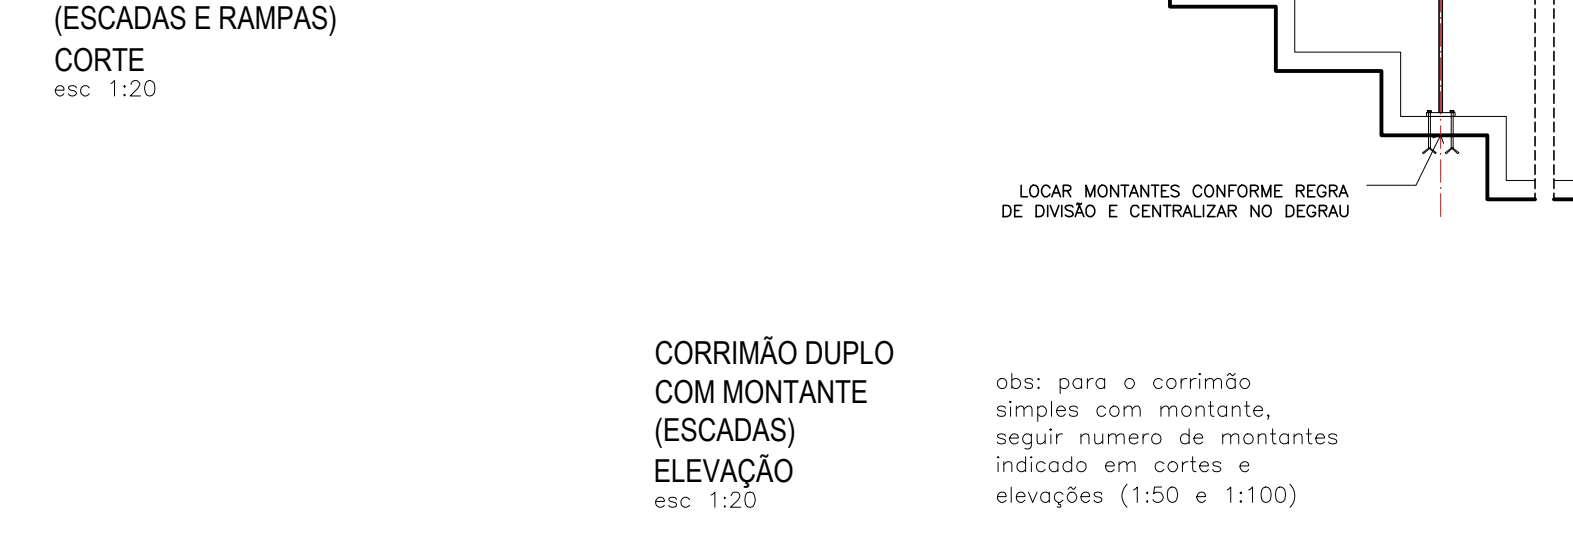


CORRIMÃO DUPLA
COM MONTANTE
(ESCADAS)
ELEVADO
esc. 1:20

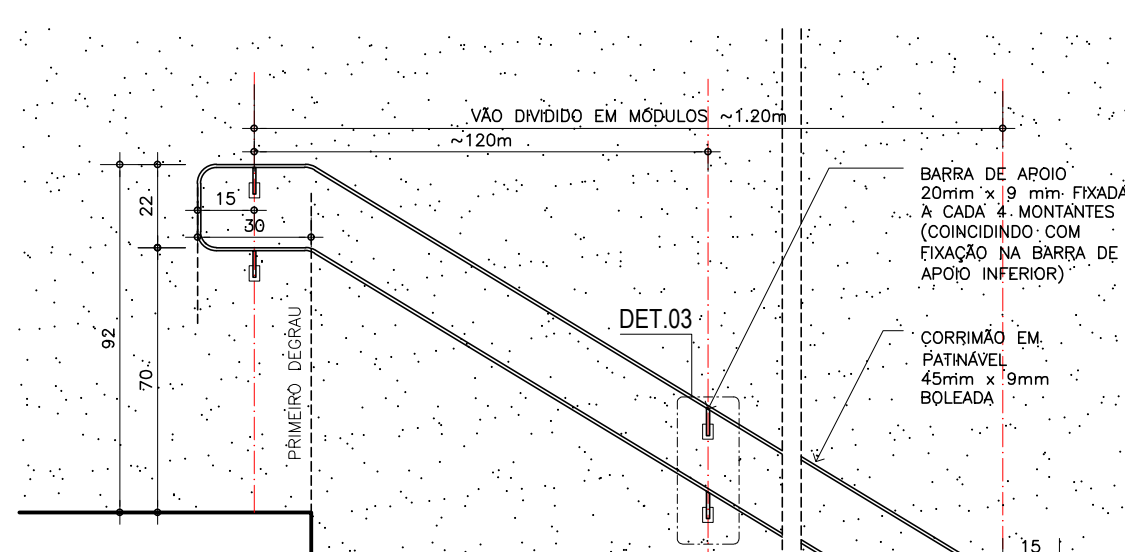


CORRIMÃO DUPLA EM ALVENARIA
(ESCADAS)
ELEVADO
esc. 1:20

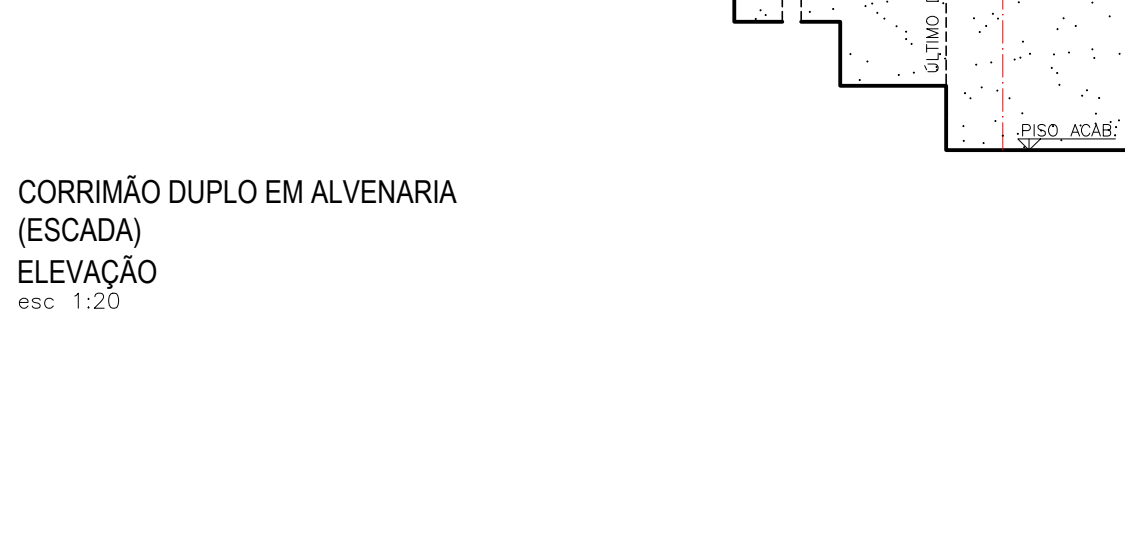

CORRIMÃO DUPLA EM ALVENARIA
(RAMPA)
ELEVADO
esc. 1:20

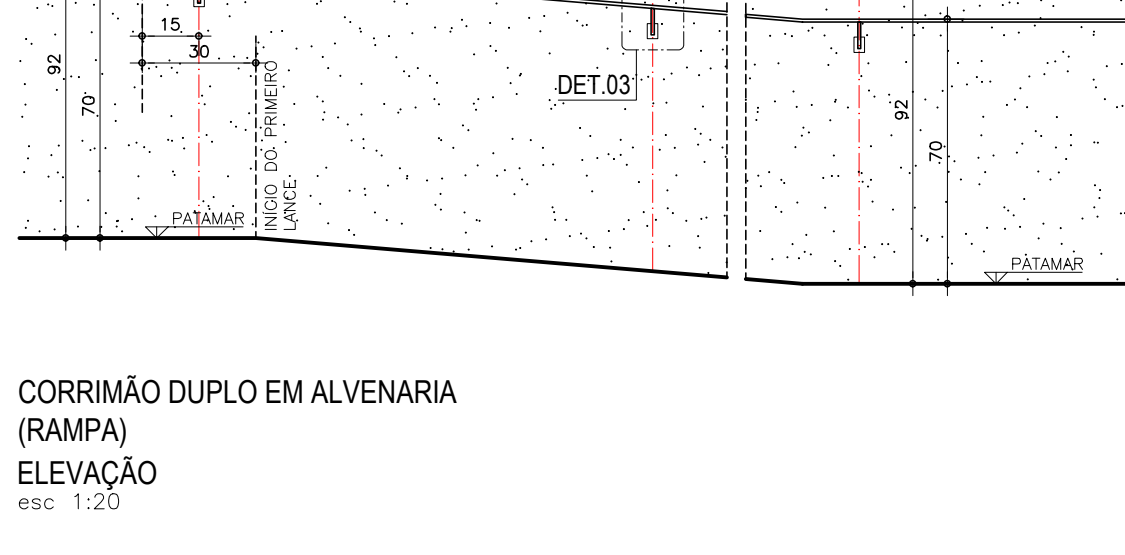


CORRIMÃO DUPLA COM MONTANTE
(RAMPA)
ELEVADO
esc. 1:20

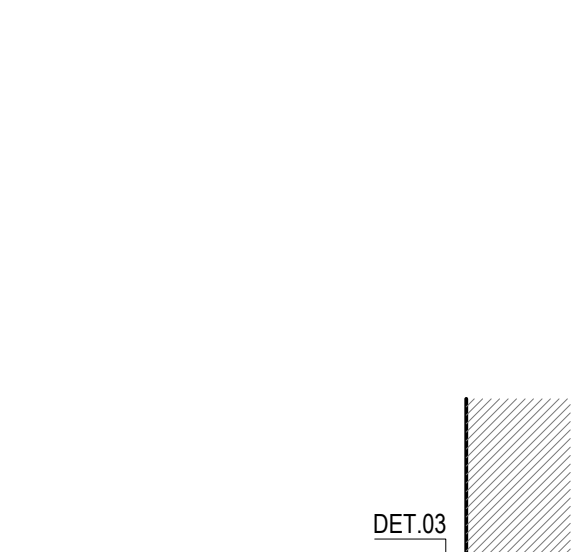


CORRIMÃO DUPLA EM ALVENARIA
(ESCADAS E RAMPA)
CORTE
esc. 1:20




CORRIMÃO DUPLA EM ALVENARIA
(RAMPA)
ELEVADO
esc. 1:20

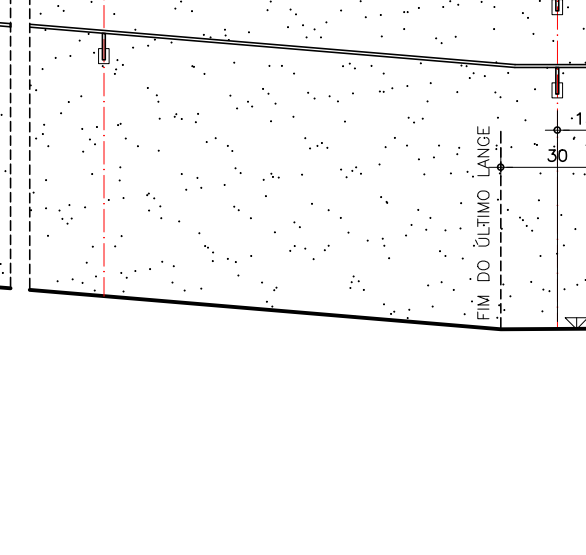


CORRIMÃO DUPLA COM MONTANTE
(RAMPA)
ELEVADO
esc. 1:20

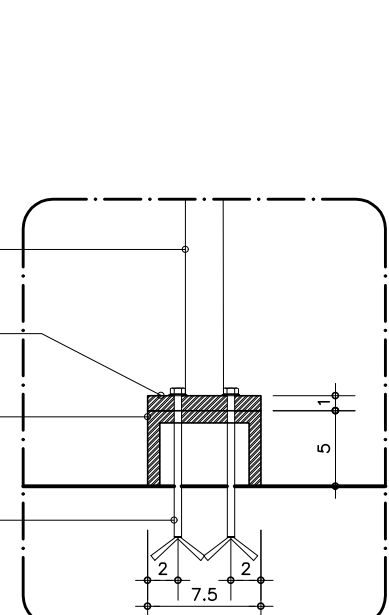


GUARDA-CORPO TIPO
DET 01, CORTE
ESCALA 1:5
MEDIDAS EM CENTÍMETROS

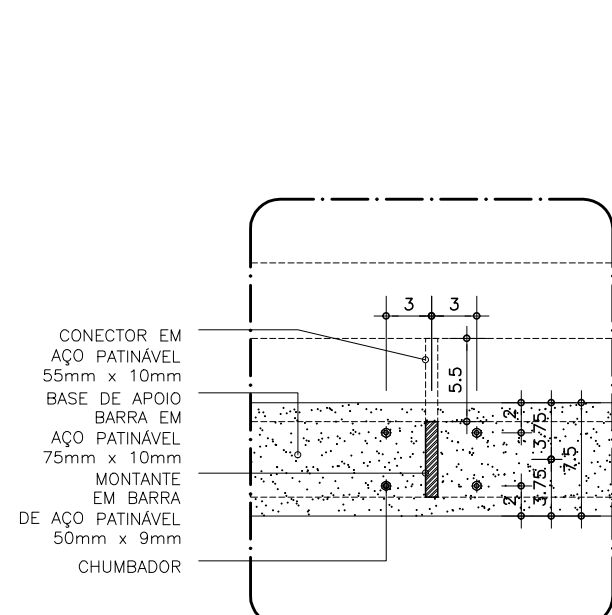

GUARDA-CORPO TIPO
DET 01, PLANTA
ESCALA 1:5
MEDIDAS EM CENTÍMETROS

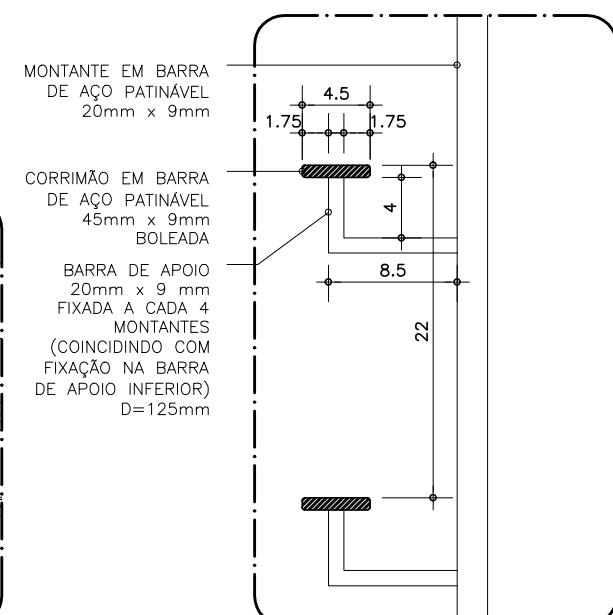

CORRIMÃO EM GUARDA-CORPO
DET 02, CORTE
ESCALA 1:5
MEDIDAS EM CENTÍMETROS

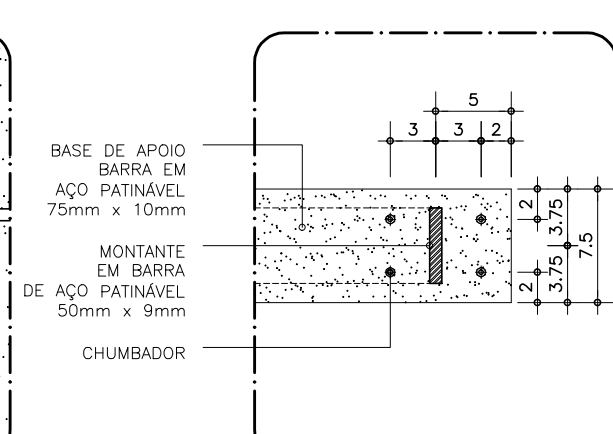

GUARDA-CORPO TIPO
DET 05, PLANTA
ESCALA 1:5
MEDIDAS EM CENTÍMETROS




DETALHE GERAL DE CORRIMÃO SIMPLES
EM ALVENARIA
CORTE
ESCALA 1:5
MEDIDAS EM CENTÍMETROS




DETALHE GERAL DE CORRIMÃO SIMPLES
EM ALVENARIA
ELEVADO
ESCALA 1:5
MEDIDAS EM CENTÍMETROS




GUARDA-CORPO TIPO
DET 05, PLANTA
ESCALA 1:5
MEDIDAS EM CENTÍMETROS

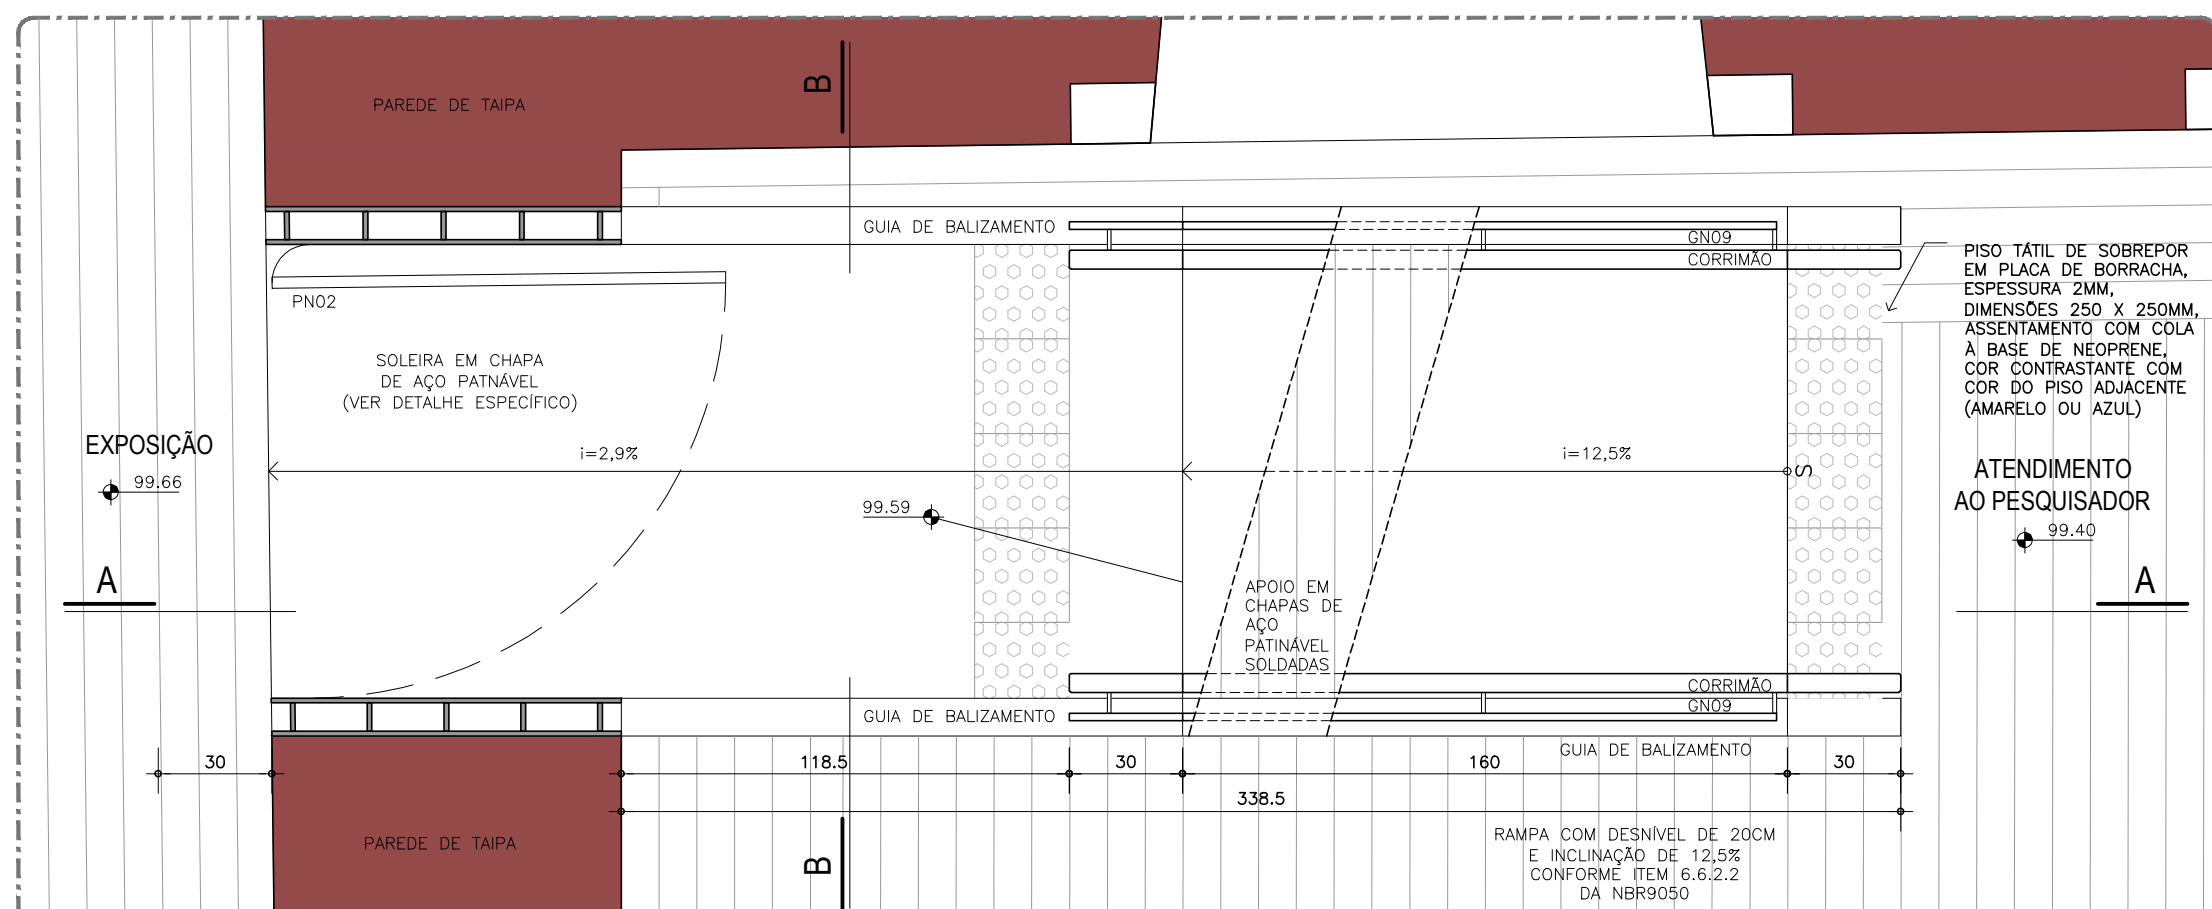


AMPLIAÇÃO 12: RAMPA 01
PLANTA
esc. 1:20

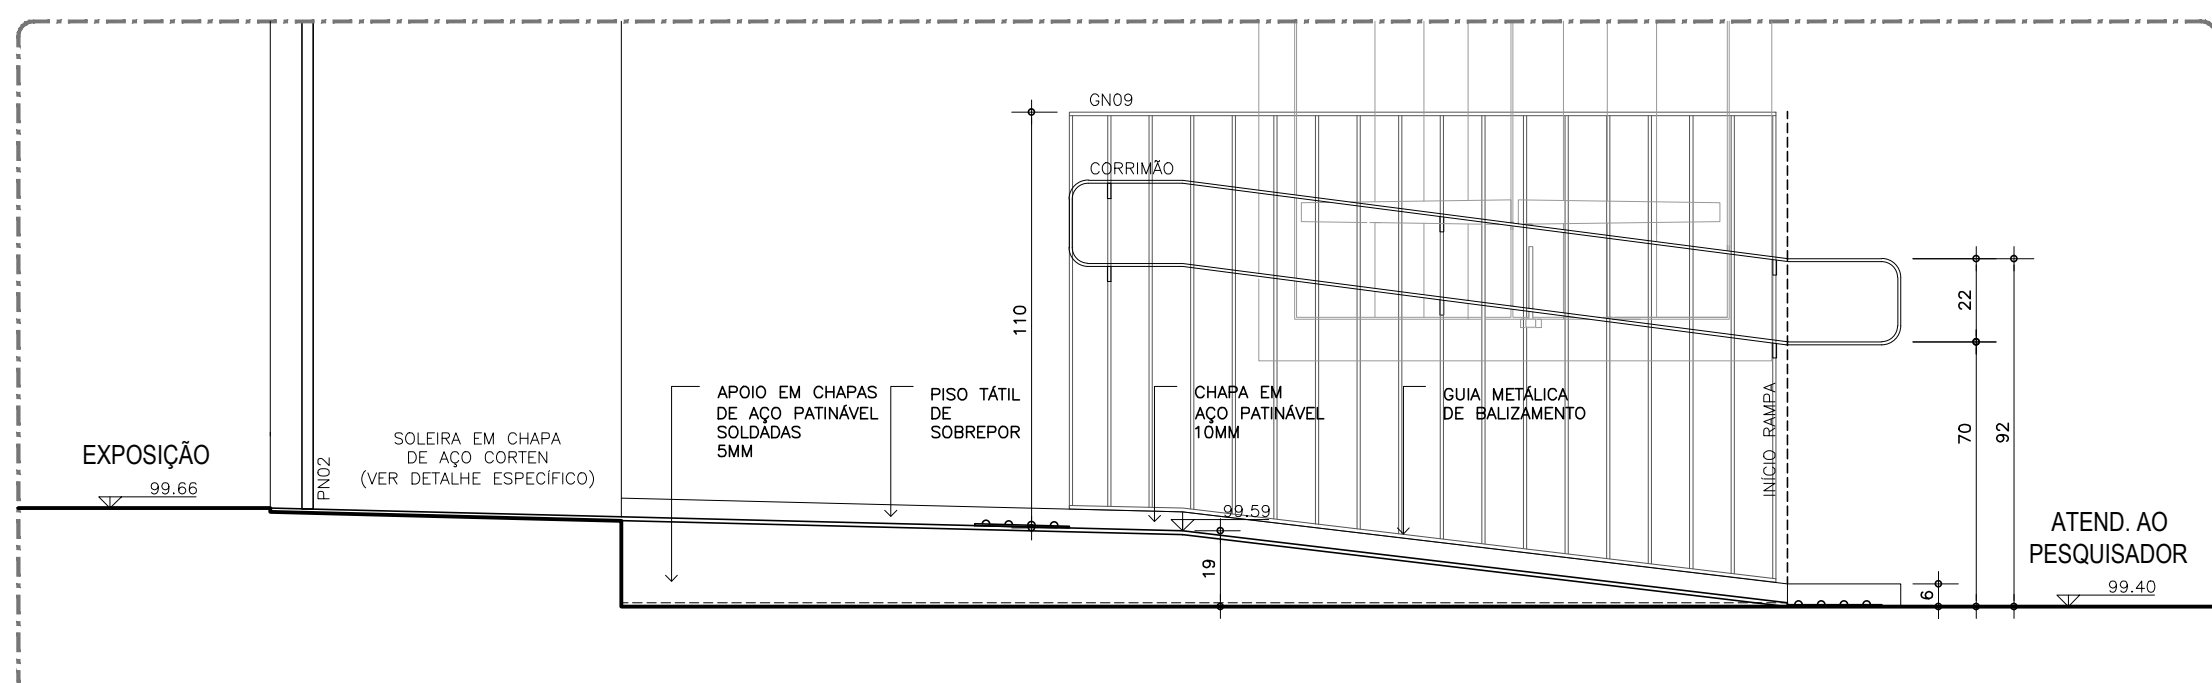


AMPLIAÇÃO 12: RAMPA 01
CORTE AA
esc. 1:20

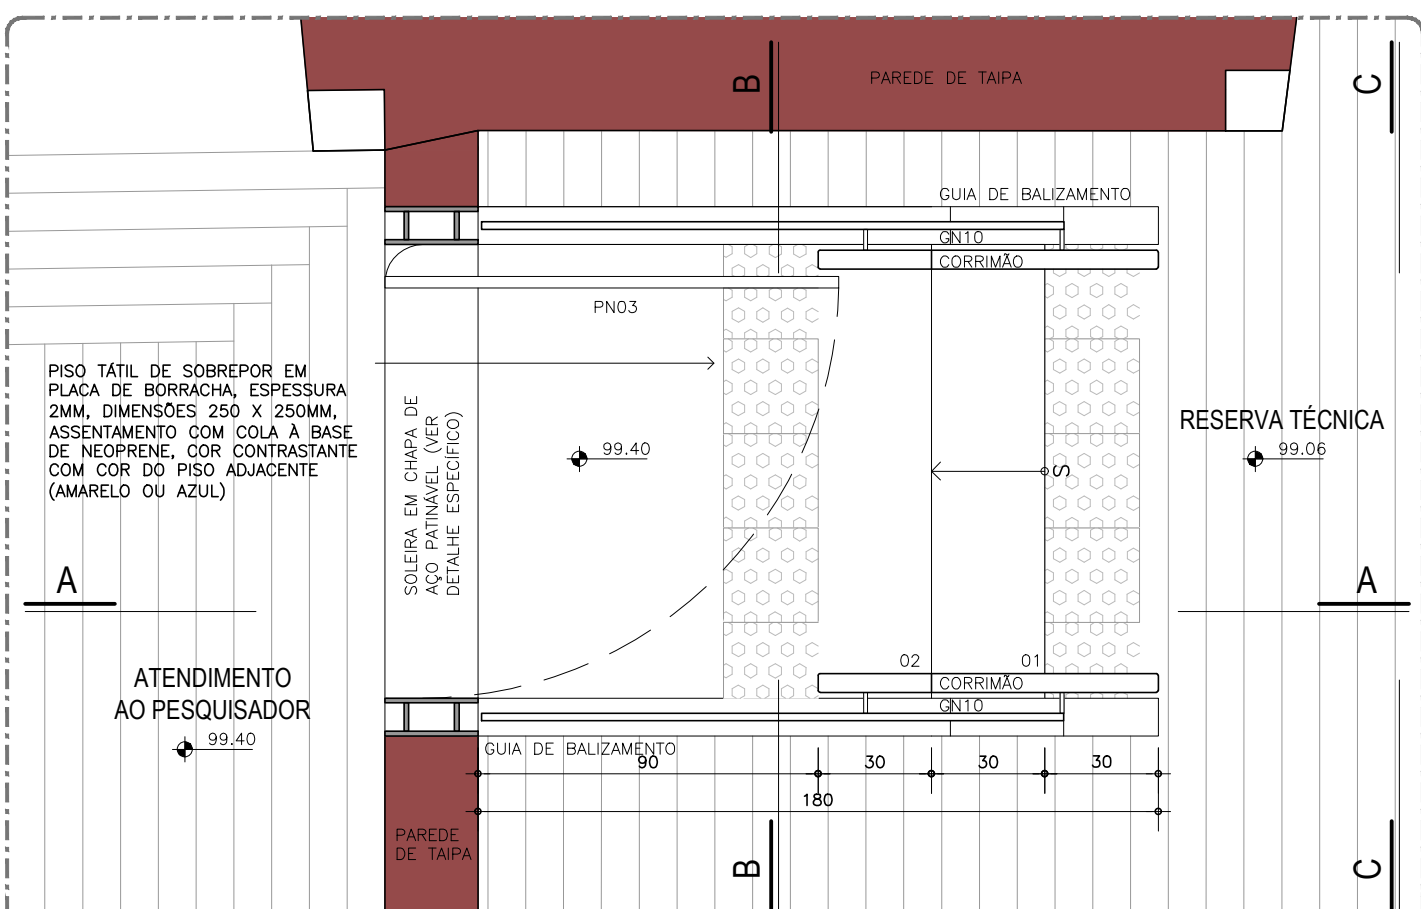


AMPLIAÇÃO 13: ESCADA 09
PLANTA
esc. 1:20

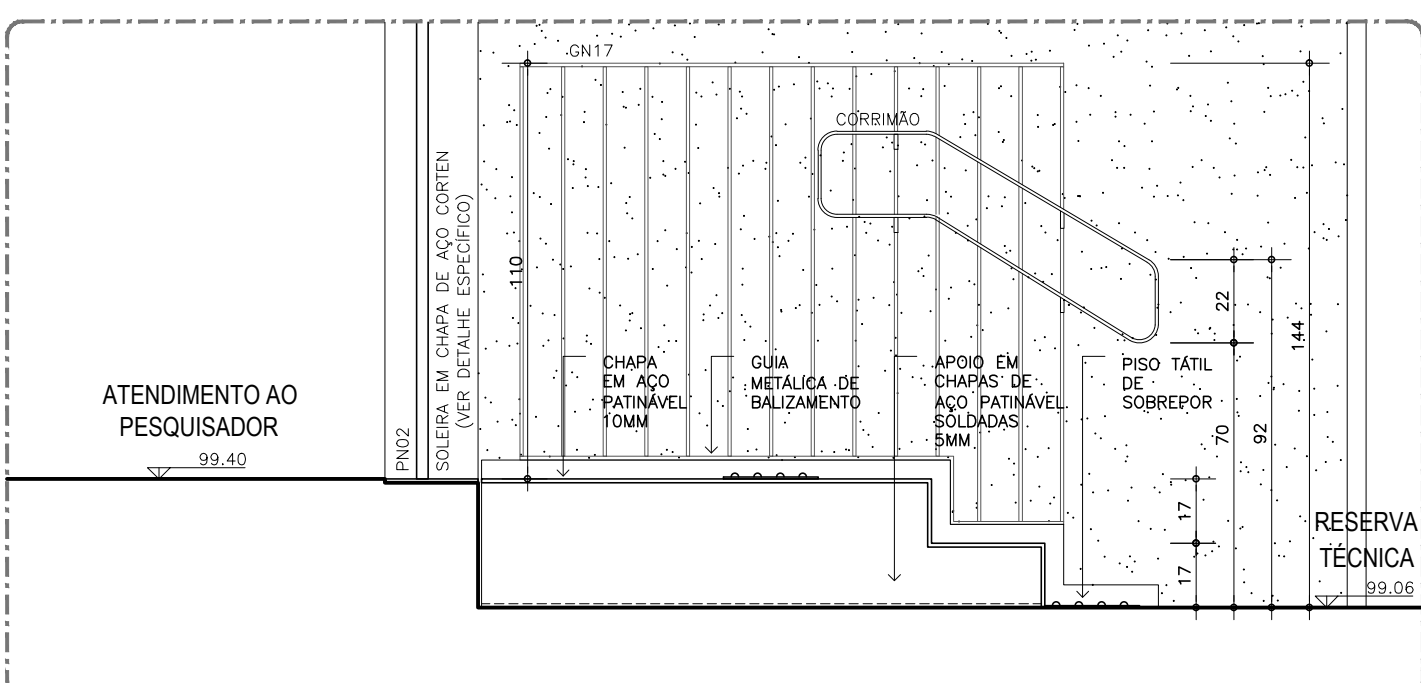

AMPLIAÇÃO 13: ESCADA 09
CORTE AA
esc. 1:20

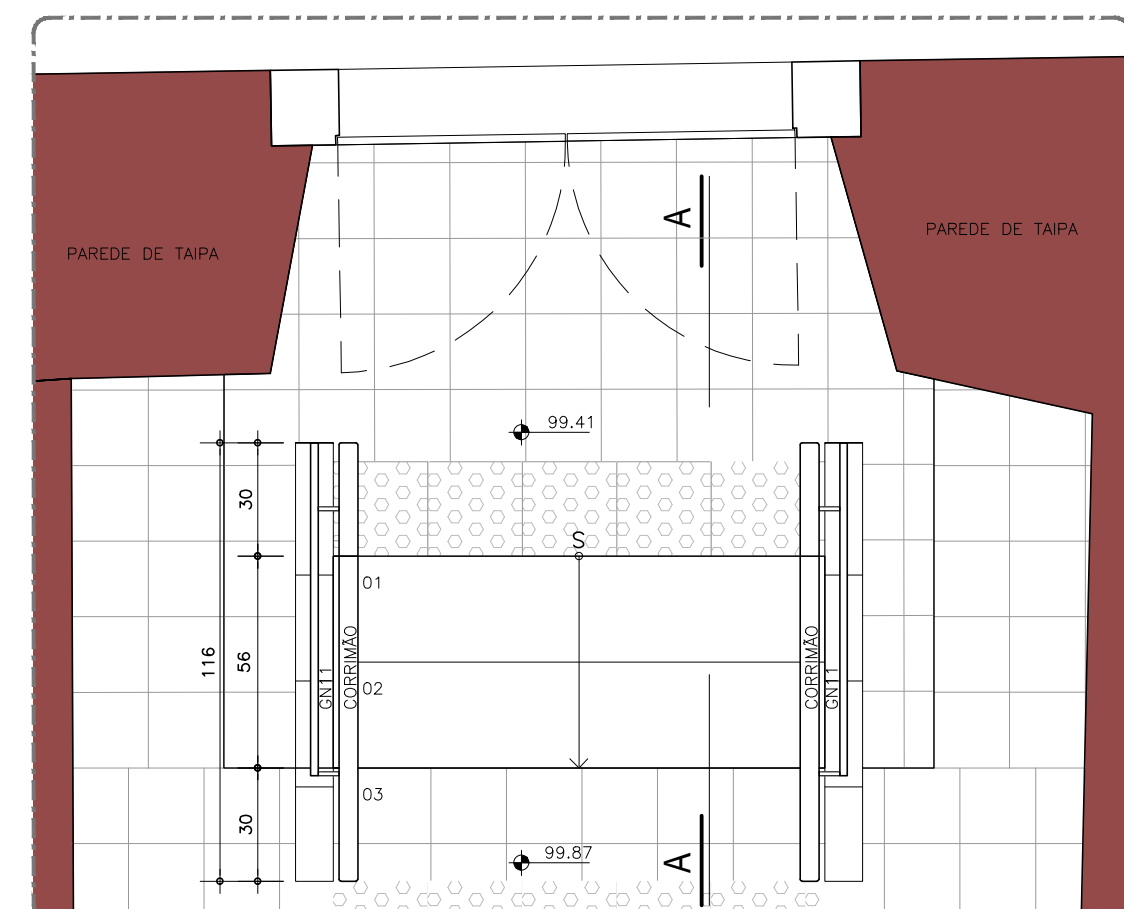

AMPLIAÇÃO 14: ESCADA 10
PLANTA
esc. 1:20

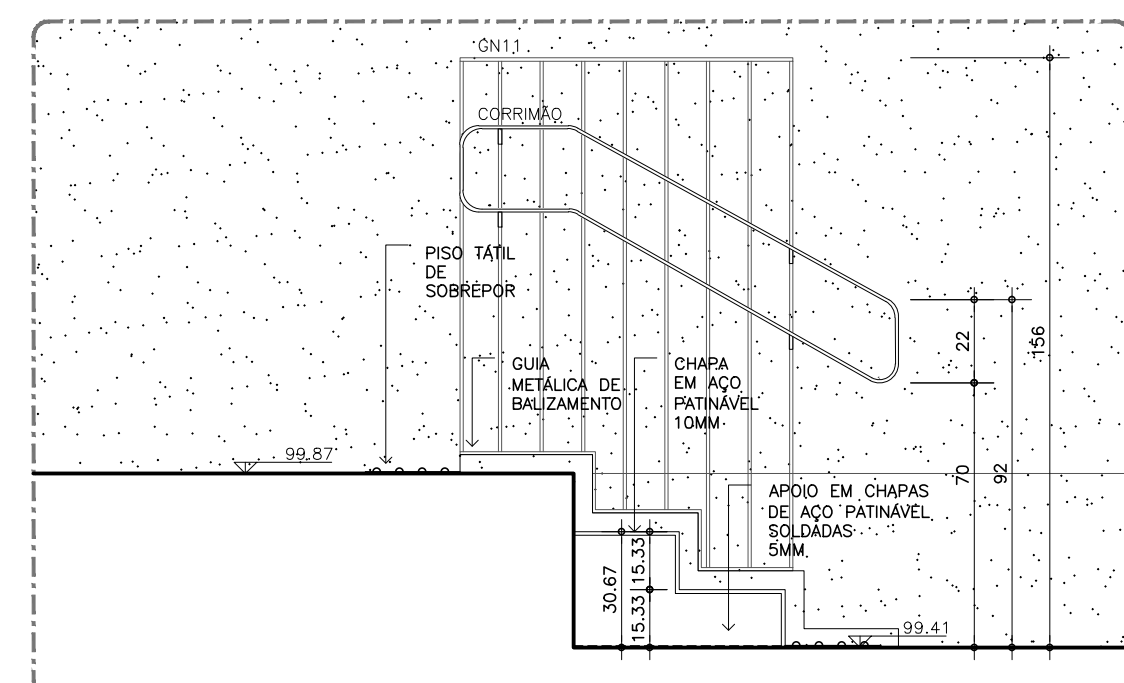

AMPLIAÇÃO 14: ESCADA 10
CORTE AA
esc. 1:20

LISTAGEM DE GUARDA-CORPOS E CORRIMÕES POR TIPO

TIPO	LOCAÇÃO
GUARDA-CORPO USADO (CHAPA DE AÇO CORTE)	GN01 (C=6M)/ GN05 (C=5,4M)/ GN07 (C=16,7M)
GUARDA-CORPO VAZADO	GN06 (C=16,38M)
GUARDA-CORPO VAZADO COM CORRIMÃO DUPLA	GN02 (C=10,39M)/ GN03 (C=10,36M)/ GN04 (C=11,7M)/ GN09 (02 UN. C=2,2M CADA)/ GN10 (02 UN. C=1,8M CADA)/ GN11 (02 UN. C=1,15M CADA)
CORRIMÃO DUPLA EM ALVENARIA	GN01 (C=2M)/ GN05 (C=27,68M)/ GN06 (C=3,12M)/ GN15 (C=5,36M)
CORRIMÃO DUPLA COM MONTANTE	GN02 (C=2M)/ GN03 (C=2,28M)/ GN04 (C=1,2M)/ GN06 (C=3,14M)/ GN07 (C=3,12M)/ GN08 (C=1,22M)/ GN10 (C=1,22M)/ GN11 (C=1,72M)/ GN12 (C=1,72M)/ GN13 (C=2,84M)/ GN14 (C=2,84M)/ GN16 (C=5,38M)/ GN17 (C=27,68M)/ GN18 (C=2M)/ GN19 (C=2,28M)

ESPECIFICAÇÃO DAS PEÇAS METÁLICAS

PERFIS LAMINADOS	ASTM A588
PERFIS DE CHAPA DOBRADA	ASTM A588
CHAPAS	ASTM A588
PARAFUSOS E CHUMBADORES	A325 ALTA RESISTÊNCIA
SOLDA	E7018

REVISÃO	Nº	DESCRIÇÃO	DATA
00	EMISSIONAL INICIAL	JANEIRO/2021	
01	CORRIMÃO ESCADAS EXTERNAS	MAIO/2021	
08	ESPECIFICAÇÕES	JULHO/2021	
09	ESPECIFICAÇÕES	JULHO/2021	



CONTRATANTE

SECRETARIA DE CULTURA E ECONOMIA CRIATIVA

CONTRATADA

SECRETARIA DE CULTURA E ECONOMIA CRIATIVA

CONTRATO Nº 0000000000

DATA: 17/02/2021

AUTOR DO PROJETO

ANTONIO CARLOS BARROSO

CONTRATADA

SECRETARIA DE CULTURA E ECONOMIA CRIATIVA

CONTRATO Nº 0000000000

DATA: 17/02/2021

barossi
nakamura
arquitetos

RESTAURAR DO SOBRADO CORONEL ESMÉDIO
PROJ. DE ACESSIBILIDADE
SERRALHERIA E AMPLIAÇÕES
RAMPAS E ESCADAS
ESCALA INDICADA DATA: JULHO/2021 REVISÃO: 09