


PLANTA DE TÉRREO
1:100

FILTRO BOMBA – PLANTA TIPO
esc. 1:10

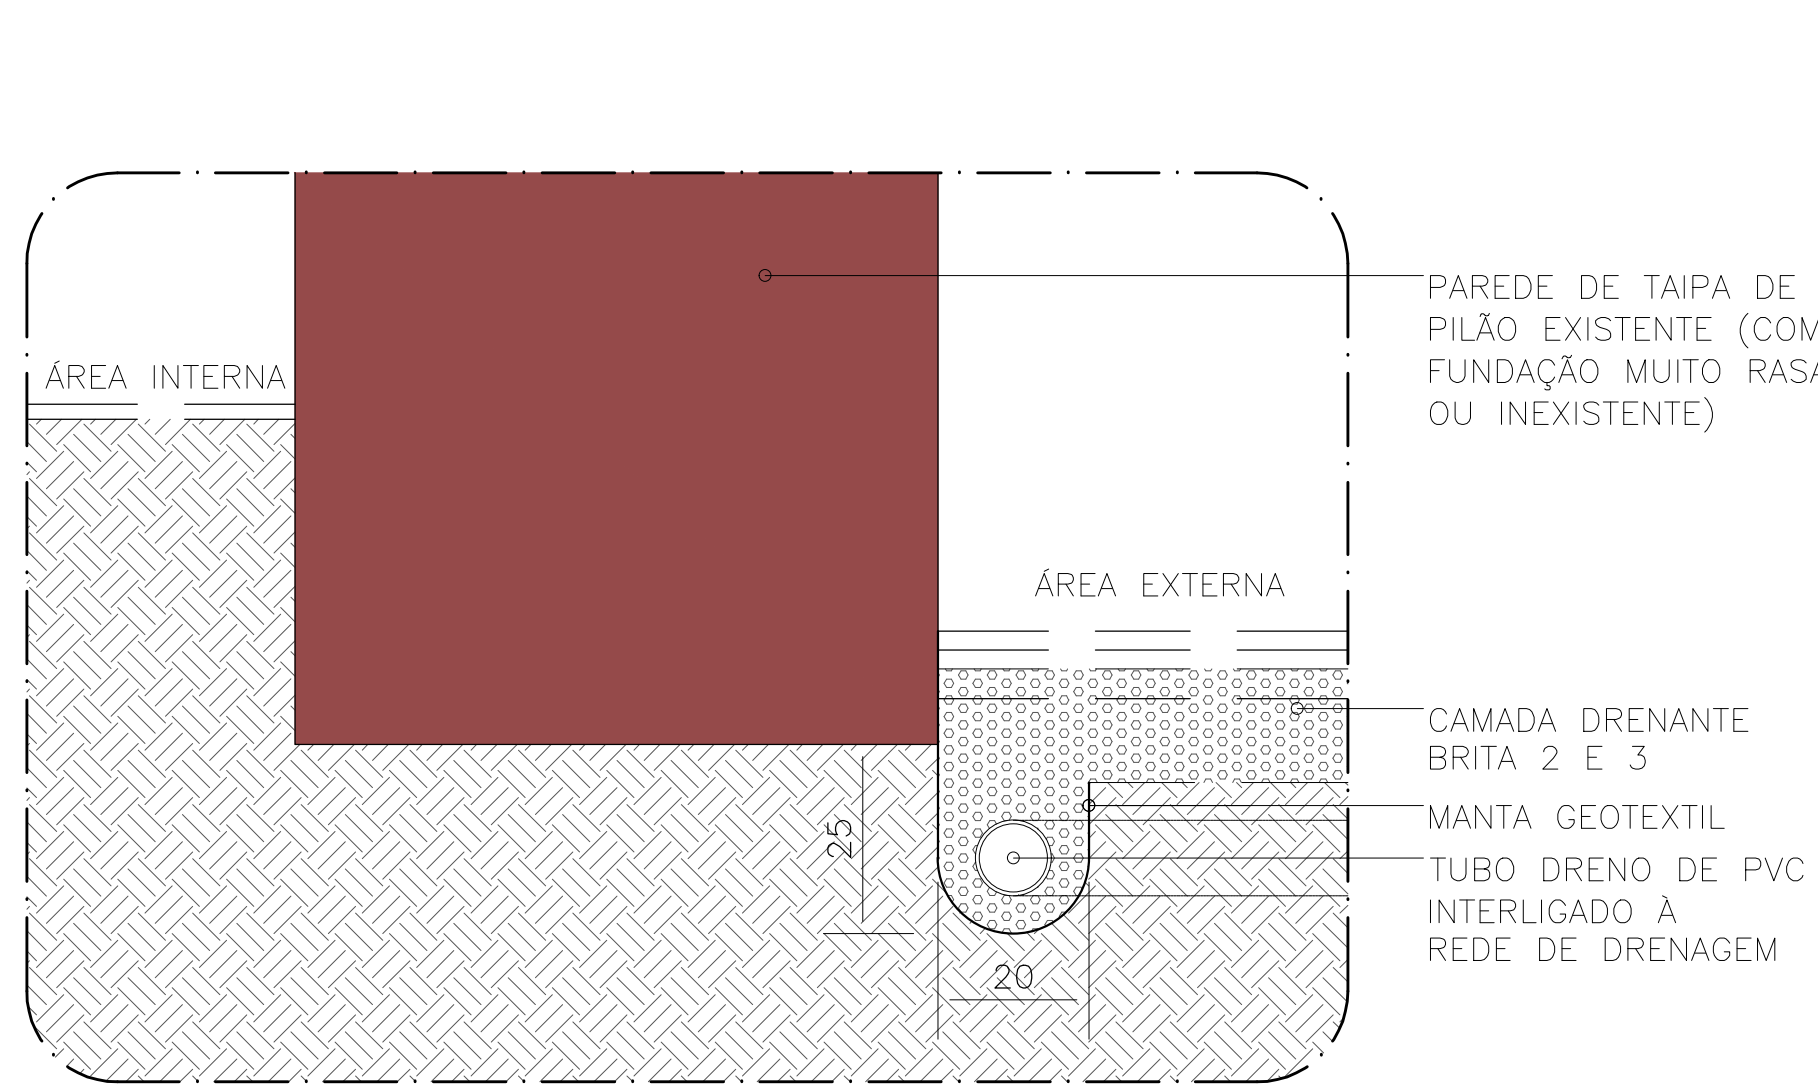


DET 106
DRENAGEM NO PERÍMETRO EXTERNO DO CASARÃO

ESCALA 1:10
MEDIDAS EM CENTÍMETRO
NOS TRECHOS DO CASARÃO ONDE HOUVER REFORÇO DA FUNDAÇÃO, USAR A MESMA REGRA PARA POSICIONAMENTO DO TUBO


- LEGENDA**
- TUBO DRENO PVC
 - TUBO DE DRENAGEM
 - TUBO DE RECIRCULAÇÃO DE ÁGUA
 - SENTIDO DE ESCOAMENTO

- NOTAS:**
- 1 – COTAS E EXTENSÃO EM METRO, DIÂMETRO EM MILÍMETROS E DECLIVIDADE EM PORCENTAGEM (%)
 - 2 – TUBOS DRENOS PERFURADOS, PVC DIÂMETRO INTERNO Ø75mm.
 - 3 – TUBOS DE DRENAGEM EM PVC, RÍGIDO, TIPO ESGOTO, BRANCO REFORÇADO
 - 4 – TUBOS DE ÁGUA DE FILTRO DE RECIRCULAÇÃO EM PVC RÍGIDO, MARRON, CLASSE-15, DIÂMETRO EXTERNO Ø50mm (1 1/2").


FILTRO BOMBA – CORTE A-A
esc. 1:10

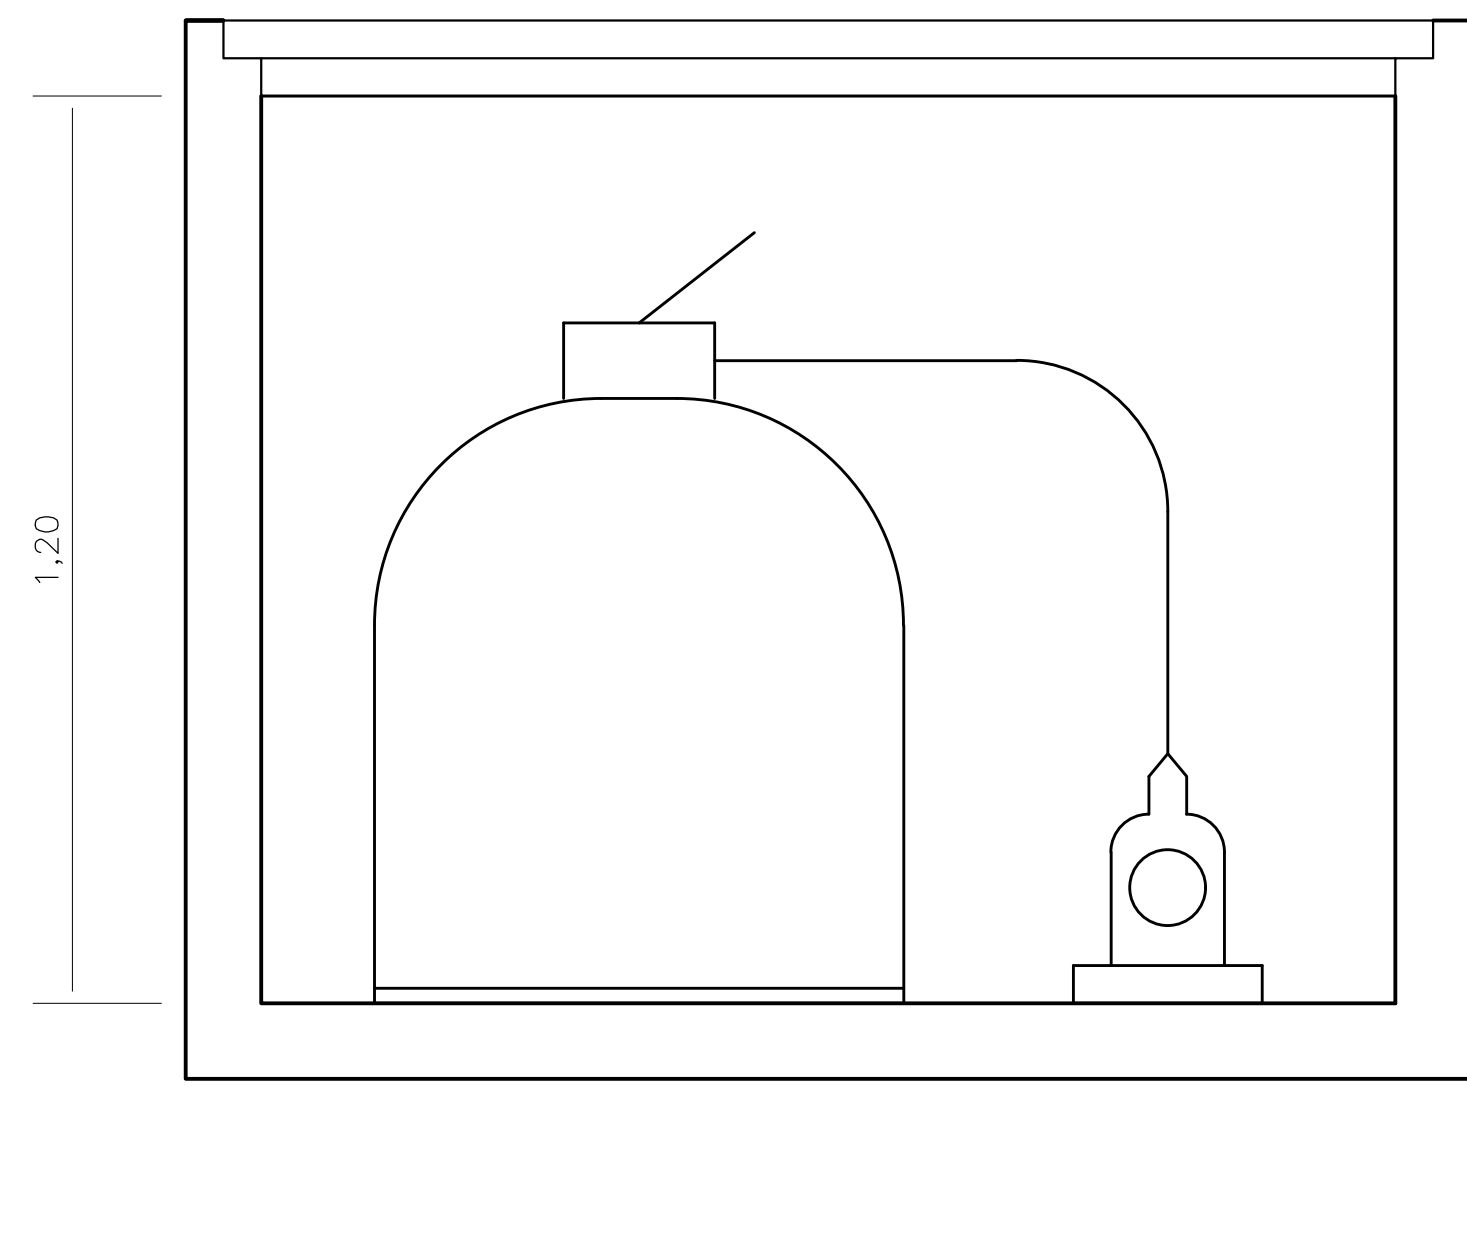

ELEVATÓRIA DE RECIRCULAÇÃO DA CANALETA
PLANTA TIPO – esc. 1:10

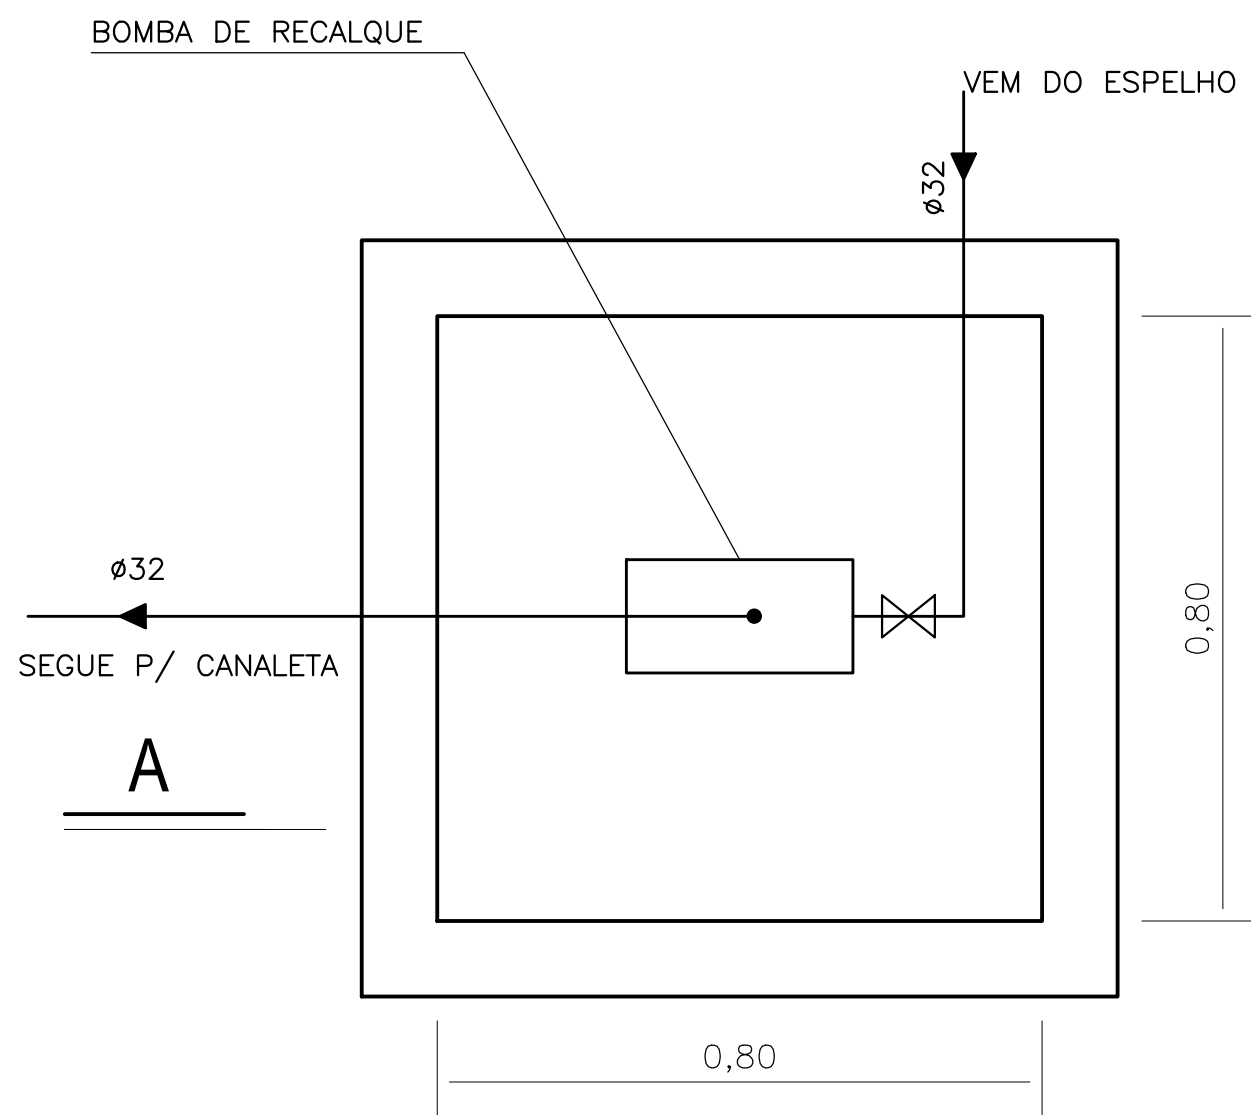

ELEVATÓRIA DE RECIRCULAÇÃO DA CANALETA
CORTE A-A – esc. 1:10

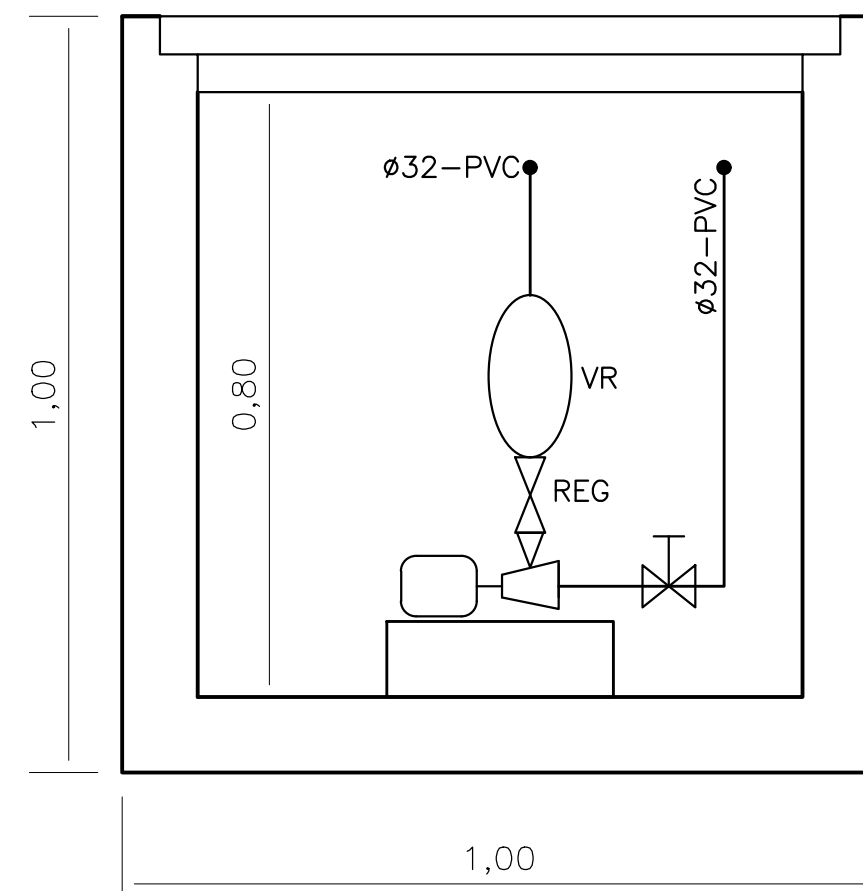

REVISÃO N°	DESCRIÇÃO	DATA
00	EMISSÃO INICIAL [NDN. ENG.]	JANEIRO/2014
01	REVISÃO 01 FGM – SCEC 17/2020	JANEIRO/2021
02	REVISÃO 02 FGM – SCEC 17/2020	JANEIRO/2021
03	REVISÃO 03 FGM – SCEC 17/2020	MAIO/2021
04	REVISÃO 04 FGM – SCEC 17/2020	JUNHO/2021
05	ATUALIZAÇÃO DA NUMERAÇÃO DE REVISÃO	JUNHO/2021
06	ATUALIZAÇÃO DA NUMERAÇÃO DE REVISÃO	JUNHO/2021

NOTAS À REVISÃO:
EM FUNÇÃO DO CONTRATO SCEC 17/2020 FORM REVISADOS: DIMENSIONAMENTO DE CALHA E CONDUTOR VERTICAL/DESAQUE. MATERIAL DO RESERVATÓRIO INFERIOR DE ÁGUA FOI ALTERADO DE CONCRETO ARMADO PARA MODULAR EM FIBRA. NOVO ELEVADOR PARA ACESSIBILIDADE NA RUA ARCILO BORGES. NOVO BEBEDOURO. ESGOTO DOS LAVATÓRIOS. FUNCIONAMENTO DO ESPELHO D'ÁGUA. ESTRUTURA R.A.P.



CONTRATANTE
SECRETARIA DE CULTURA E ECONOMIA CRIATIVA
RUA PRATA, 100 - JARDIM SÃO CARLOS, 13050-000, SÃO PAULO, SP
CONTATO: (11) 3061-1100
E-MAIL: (11) 3061-1100

AUTOR DO PROJETO
FERNANDO GUERINHO MOTA
PROJ. 102620210000000
CALH. 4244537-9

CONTRATADA
SECRETARIA DE CULTURA E ECONOMIA CRIATIVA
RUA PRATA, 100 - JARDIM SÃO CARLOS, 13050-000, SÃO PAULO, SP
CONTATO: (11) 3061-1100
E-MAIL: (11) 3061-1100

NDN
RESTAURAR DO SOBRADO CORONEL ESMÉDIO
PRAÇA CORONEL ESMÉDIO, S/N, PORTO FELIZ, SP
PROJETO EXECUTIVO DE HIDRÁULICA
DRENAGEM
DETALHES
ESCALA: INDICADAS DATA: 28/06/2021 DESENHADOR: L.R. / F.G.M.