




PLANTA DO TÉRREO
1:100

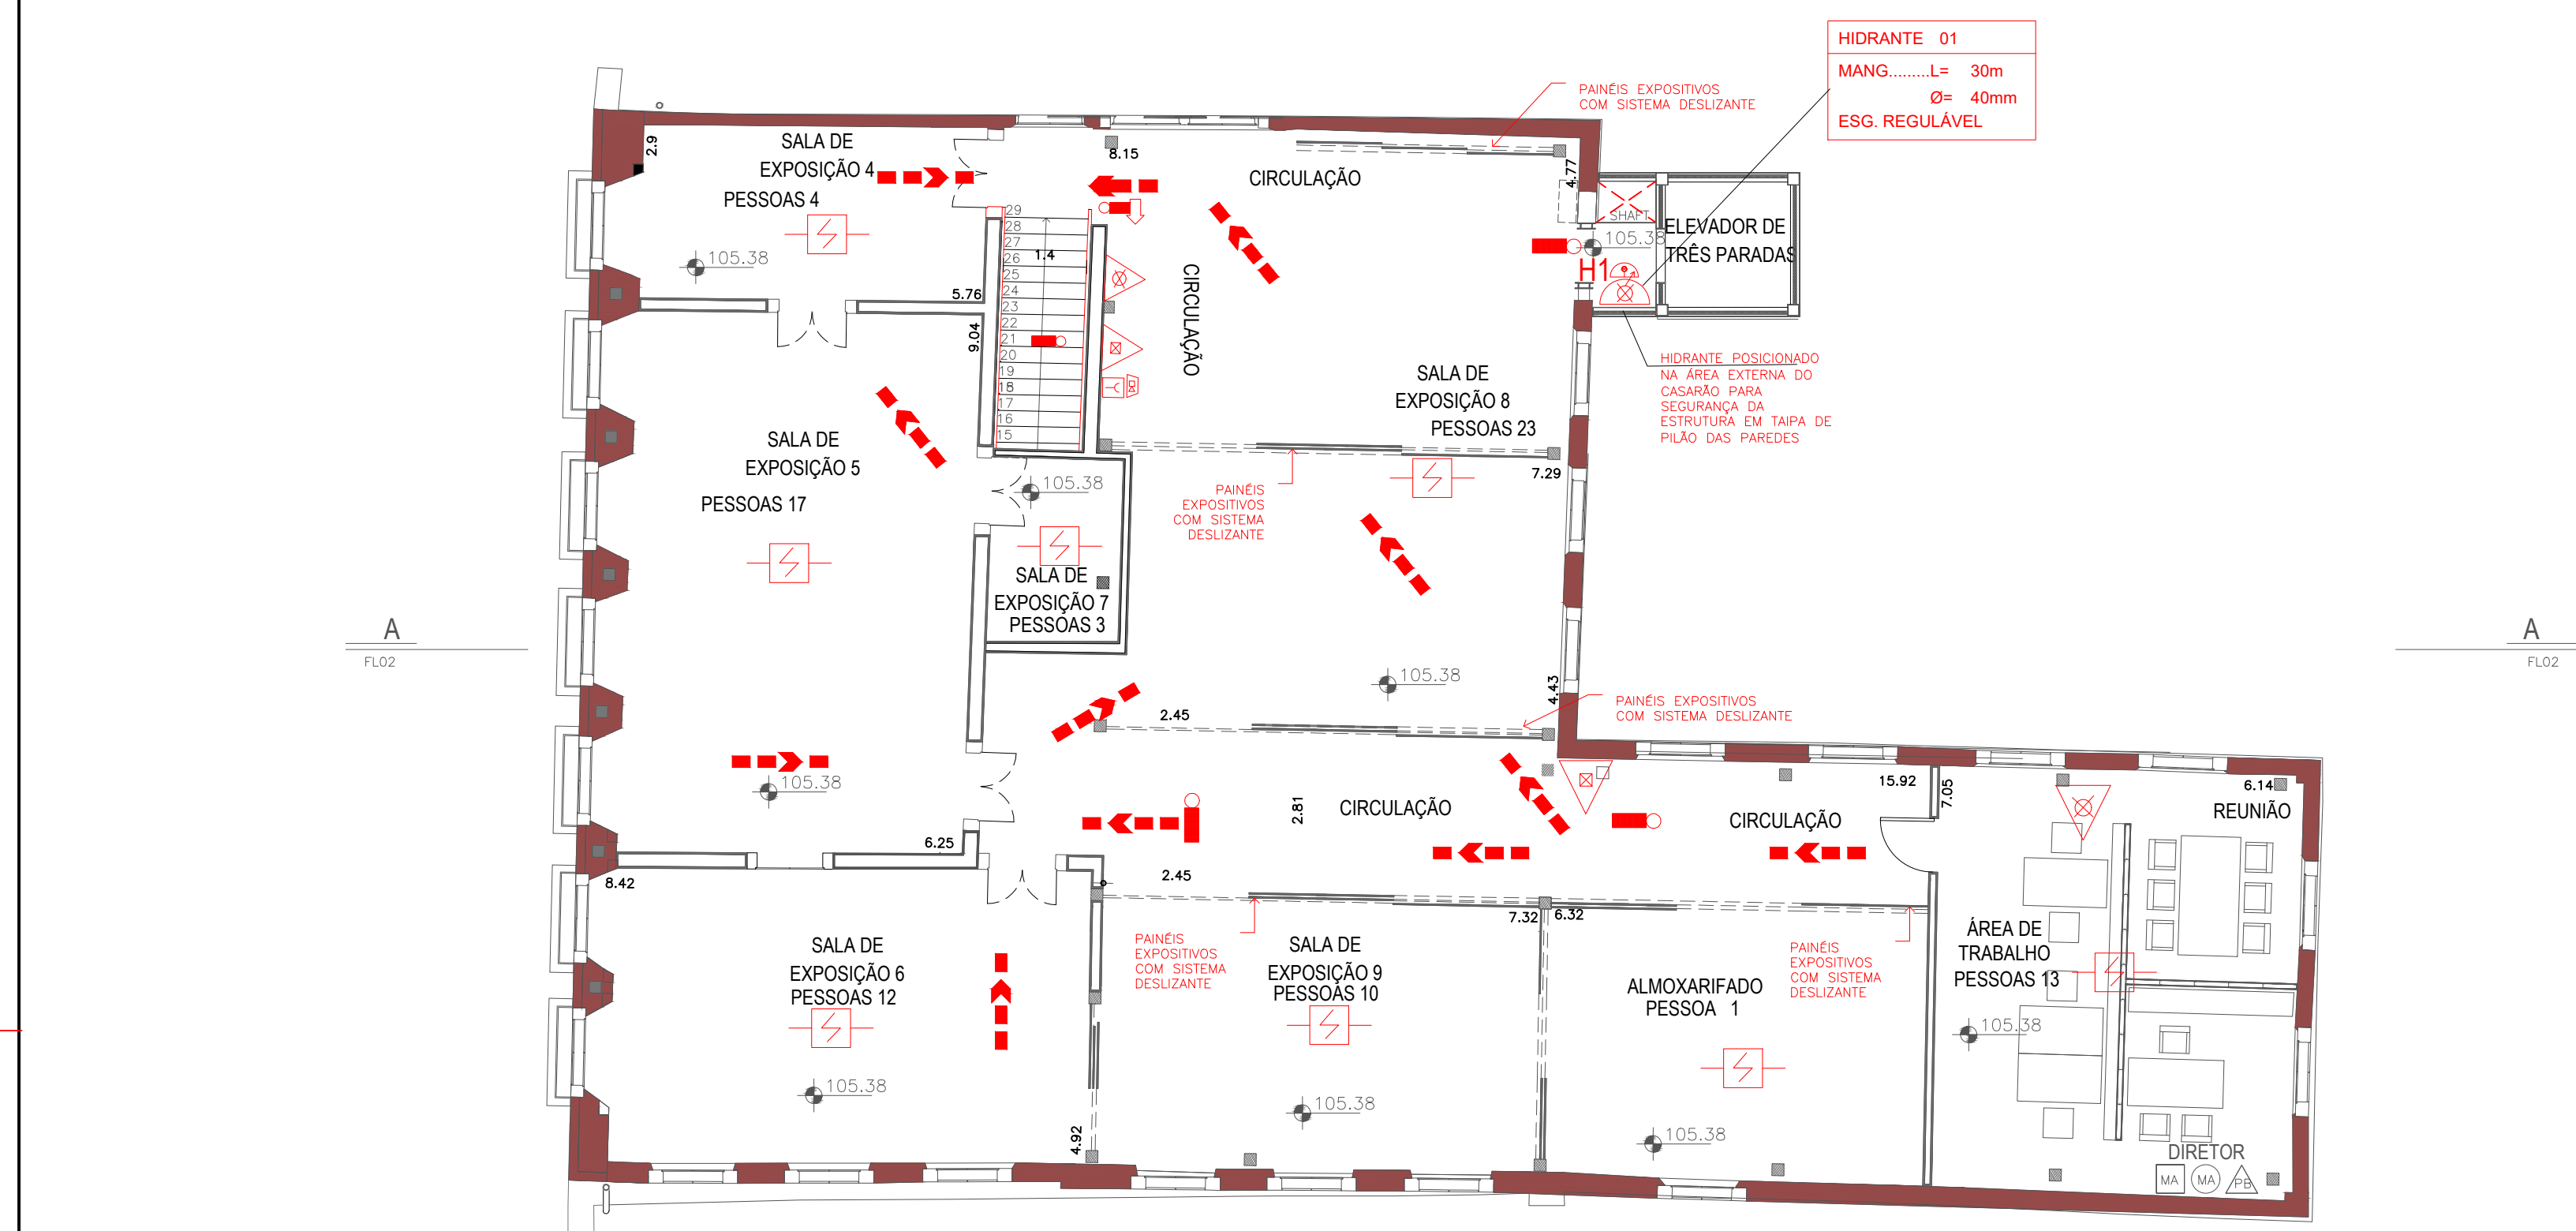

PLANTA DO PAVIMENTO SUPERIOR
1:100

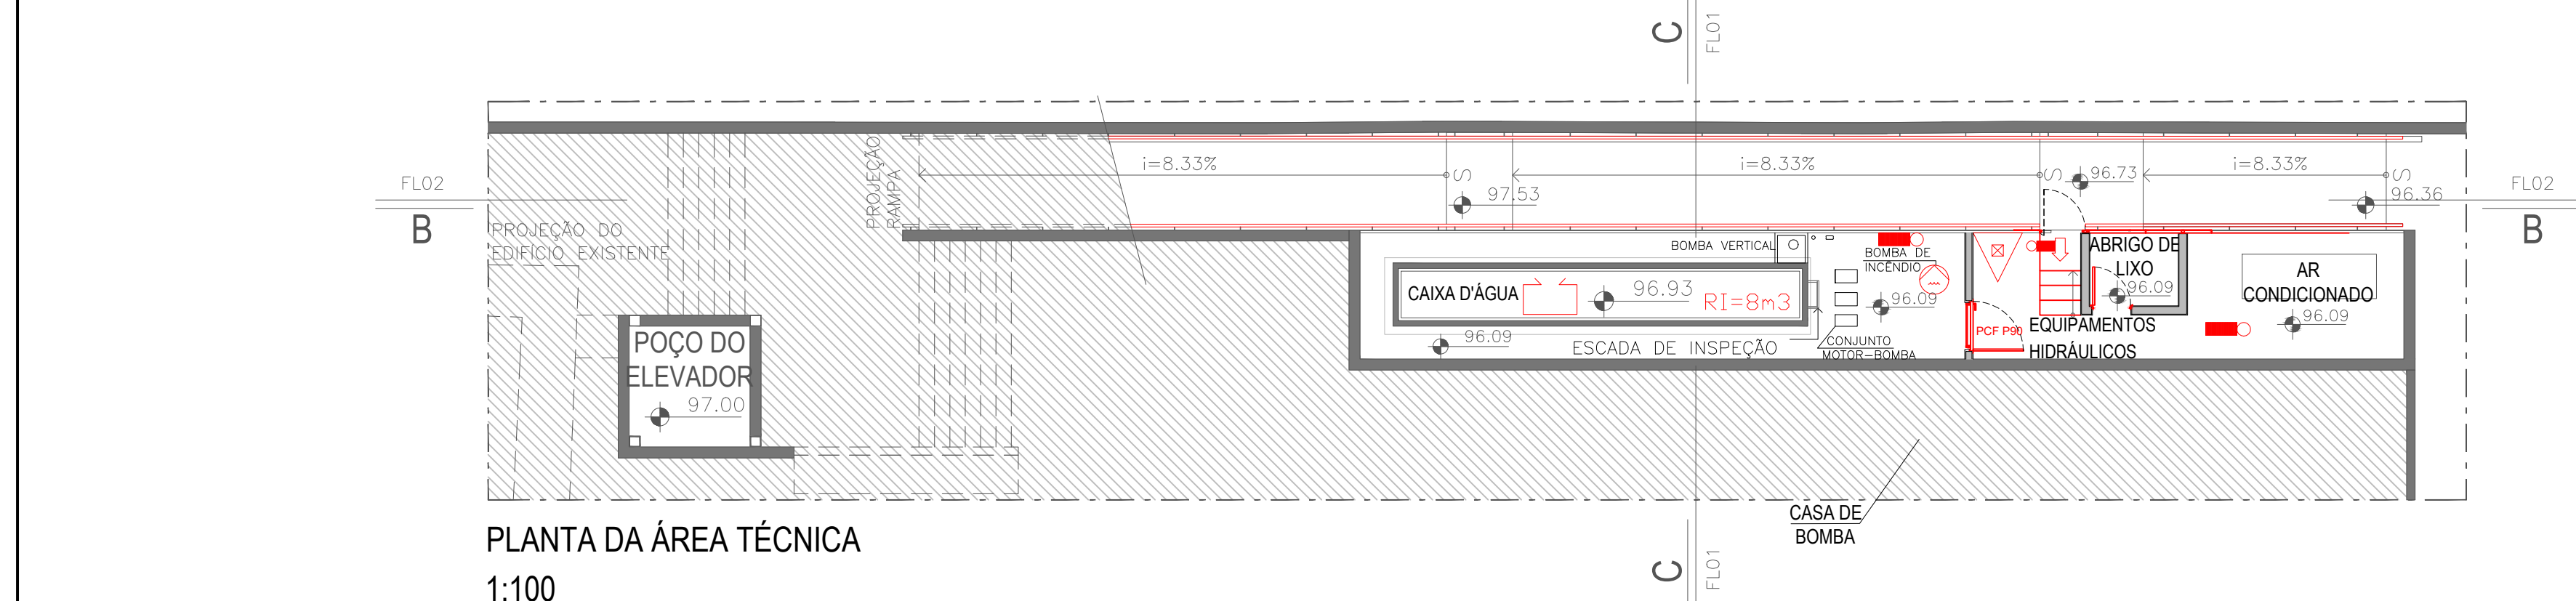

PLANTA DA ÁREA TÉCNICA
1:100

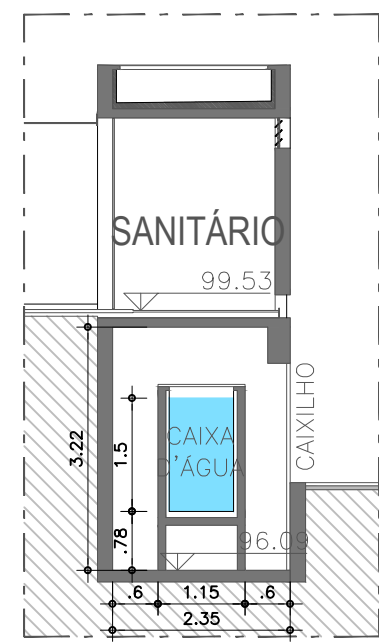

CORTE CC
1:100

LEGENDA

	AVISADOR SONÓRO TIPO SIRENE
	ACIONADOR MANUAL DO SISTEMA DE DETECÇÃO E ALARME
	CENTRAL DE DETECÇÃO E ALARME
	BATERIAS DO SISTEMA DE DETECÇÃO E ALARME
	DETECÇÃO DE INCÊNDIO
	ACIONADOR DE BOMBA DE INCÊNDIO (BOTOEIRA TIPO LIGA DESLIGA)
	HIDRANTE SIMPLES
	REGISTRO DE REGALQUE SEM VÁLVULA DE RETENÇÃO
	VÁLVULA DE RETENÇÃO
	REGISTRO DE PARAGEM
	BOMBA DE INCÊNDIO
	RESERVA DE INCÊNDIO
	PONTO DE ILUMINAÇÃO DE EMERGÊNCIA ACLAREAMENTO –AUTONOMIA 1 HORA
	PONTO DE ILUMINAÇÃO DE EMERGÊNCIA SAÍDA AUTONOMA –AUTONOMIA 1 HORA
	SAÍDA FINAL DA ROTA DE FUGA COM O NÚMERO DA SAÍDA
	DIREÇÃO DO FLUXO DA ROTA DE FUGA
	EXTINTOR DE GÁS CARBÔNICO 5 C
	EXTINTOR DE PÓ QUÍMICO SECO 20 BC
	EXTINTOR DE ÁGUA PRESSURIZADA 2 A

	AVISADOR SONÓRO TIPO SIRENE
	ACIONADOR MANUAL DO SISTEMA DE DETECÇÃO E ALARME
	CENTRAL DE DETECÇÃO E ALARME
	BATERIAS DO SISTEMA DE DETECÇÃO E ALARME
	DETECÇÃO DE INCÊNDIO
	ACIONADOR DE BOMBA DE INCÊNDIO (BOTOEIRA TIPO LIGA DESLIGA)

	HIDRANTE SIMPLES
	REGISTRO DE REGALQUE SEM VÁLVULA DE RETENÇÃO
	VÁLVULA DE RETENÇÃO
	REGISTRO DE PARAGEM
	BOMBA DE INCÊNDIO
	RESERVA DE INCÊNDIO

	PONTO DE ILUMINAÇÃO DE EMERGÊNCIA ACLAREAMENTO –AUTONOMIA 1 HORA
	PONTO DE ILUMINAÇÃO DE EMERGÊNCIA SAÍDA AUTONOMA –AUTONOMIA 1 HORA
	SAÍDA FINAL DA ROTA DE FUGA COM O NÚMERO DA SAÍDA
	DIREÇÃO DO FLUXO DA ROTA DE FUGA

	QUADRO DE ÁREAS (M2)				TOTAL
	EXISTENTE	A DEMOLIR	CONSTRUIR	MARGUISES	
TÉRREO	623,73	226,03	53,39	168,73	619,62
1º PAV.	393,28	—	3,72	—	397,00
SUBSÓLO	—	—	—	—	—
TOTAL	1.017,01	226,03	56,91	168,73	1.016,62

CONTRATANTE	SECRETARIA DE CULTURA E ECONOMIA CRIATIVA
RESPONSÁVEL TÉCNICO DO CONTRATO	MELTON SUSUMU NAKAMURA

AUTOR DO PROJETO	CAIO LUIZ MATTEI FAZZON
CONTRATADA	SECRETARIA DE CULTURA E ECONOMIA CRIATIVA

CONTRATO	CONTRATO/PROJ020
DATA	11/2020

REVISÃO	Nº	DESCRIÇÃO	DATA
00	EMIÇÃO INICIAL	JANEIRO/2014	
01	REVISÃO 01	JANEIRO/2021	
02	ÁREA TÉCNICA DA BOMBA DE INCÊNDIO	MAIO/2021	
09	ESPECIFICAÇÕES	JULHO/2021	

barossi nakamura arquitetos	PROJETO TÉCNICO DE SEGURANÇA CONTRA INCÊNDIO PLANTAS	01
	OBRA: RESTAURAR DO SOBRADO CORONEL ESMÉDIO	
	Local: PRAÇA CORONEL ESMÉDIO, s/nº – PORTO FELIZ	
	Proprietário: FAZENDA DO ESTADO DE SÃO PAULO	
	Responsável p/ Uso: SECRETARIA DE CULTURA E ECONOMIA CRIATIVA	
	Área Terreno: 2.140,34 m²	Área Construída: 1.016,62 m²
	ESCALA: 1:100	DATA: JULHO/2021
		RRT Nº S10226925R01CT001