



PLANTA NÍVEL CORO  
ESCALA 1/50

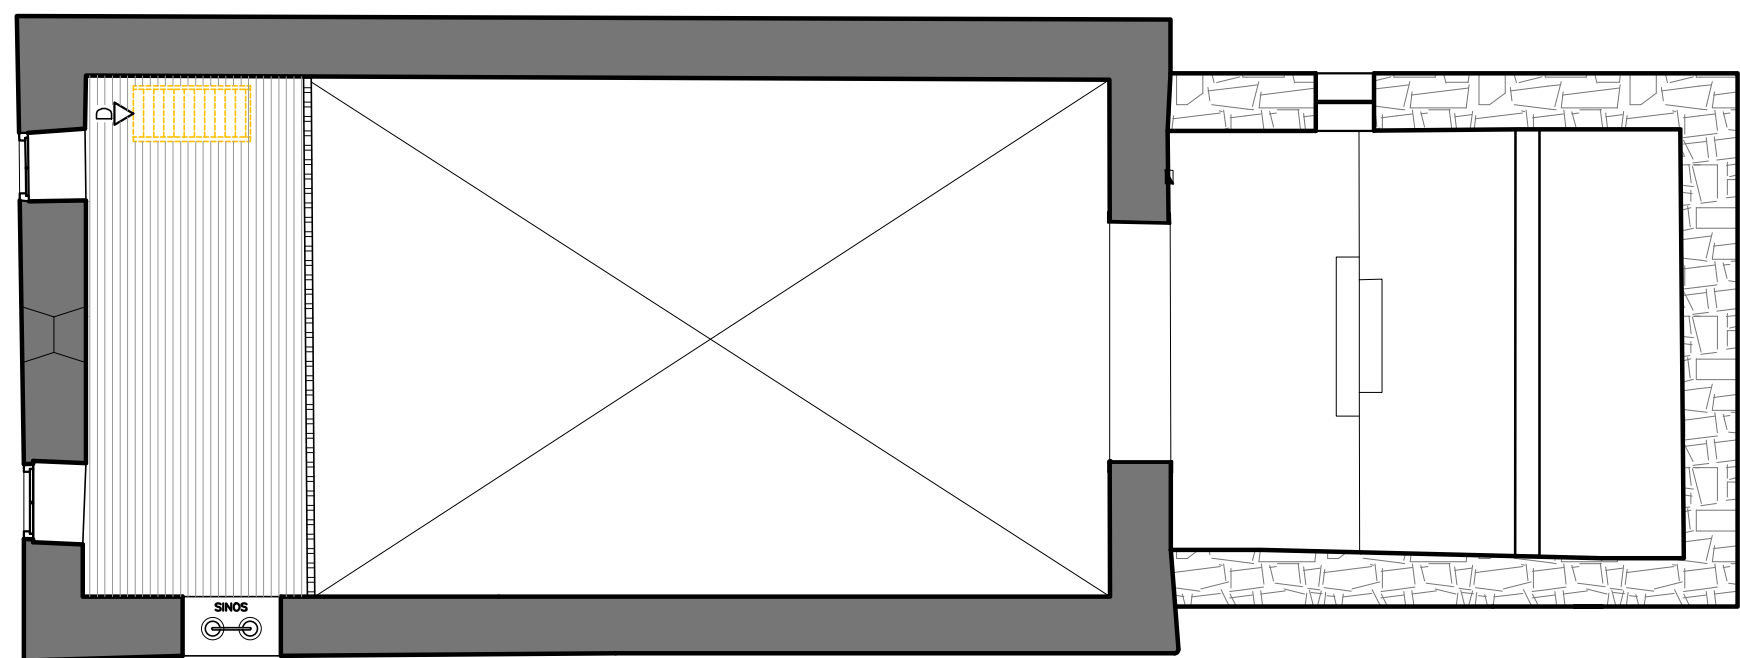

PLANTA NÍVEL CORO – DEMOLIÇÃO  
ESCALA 1/100

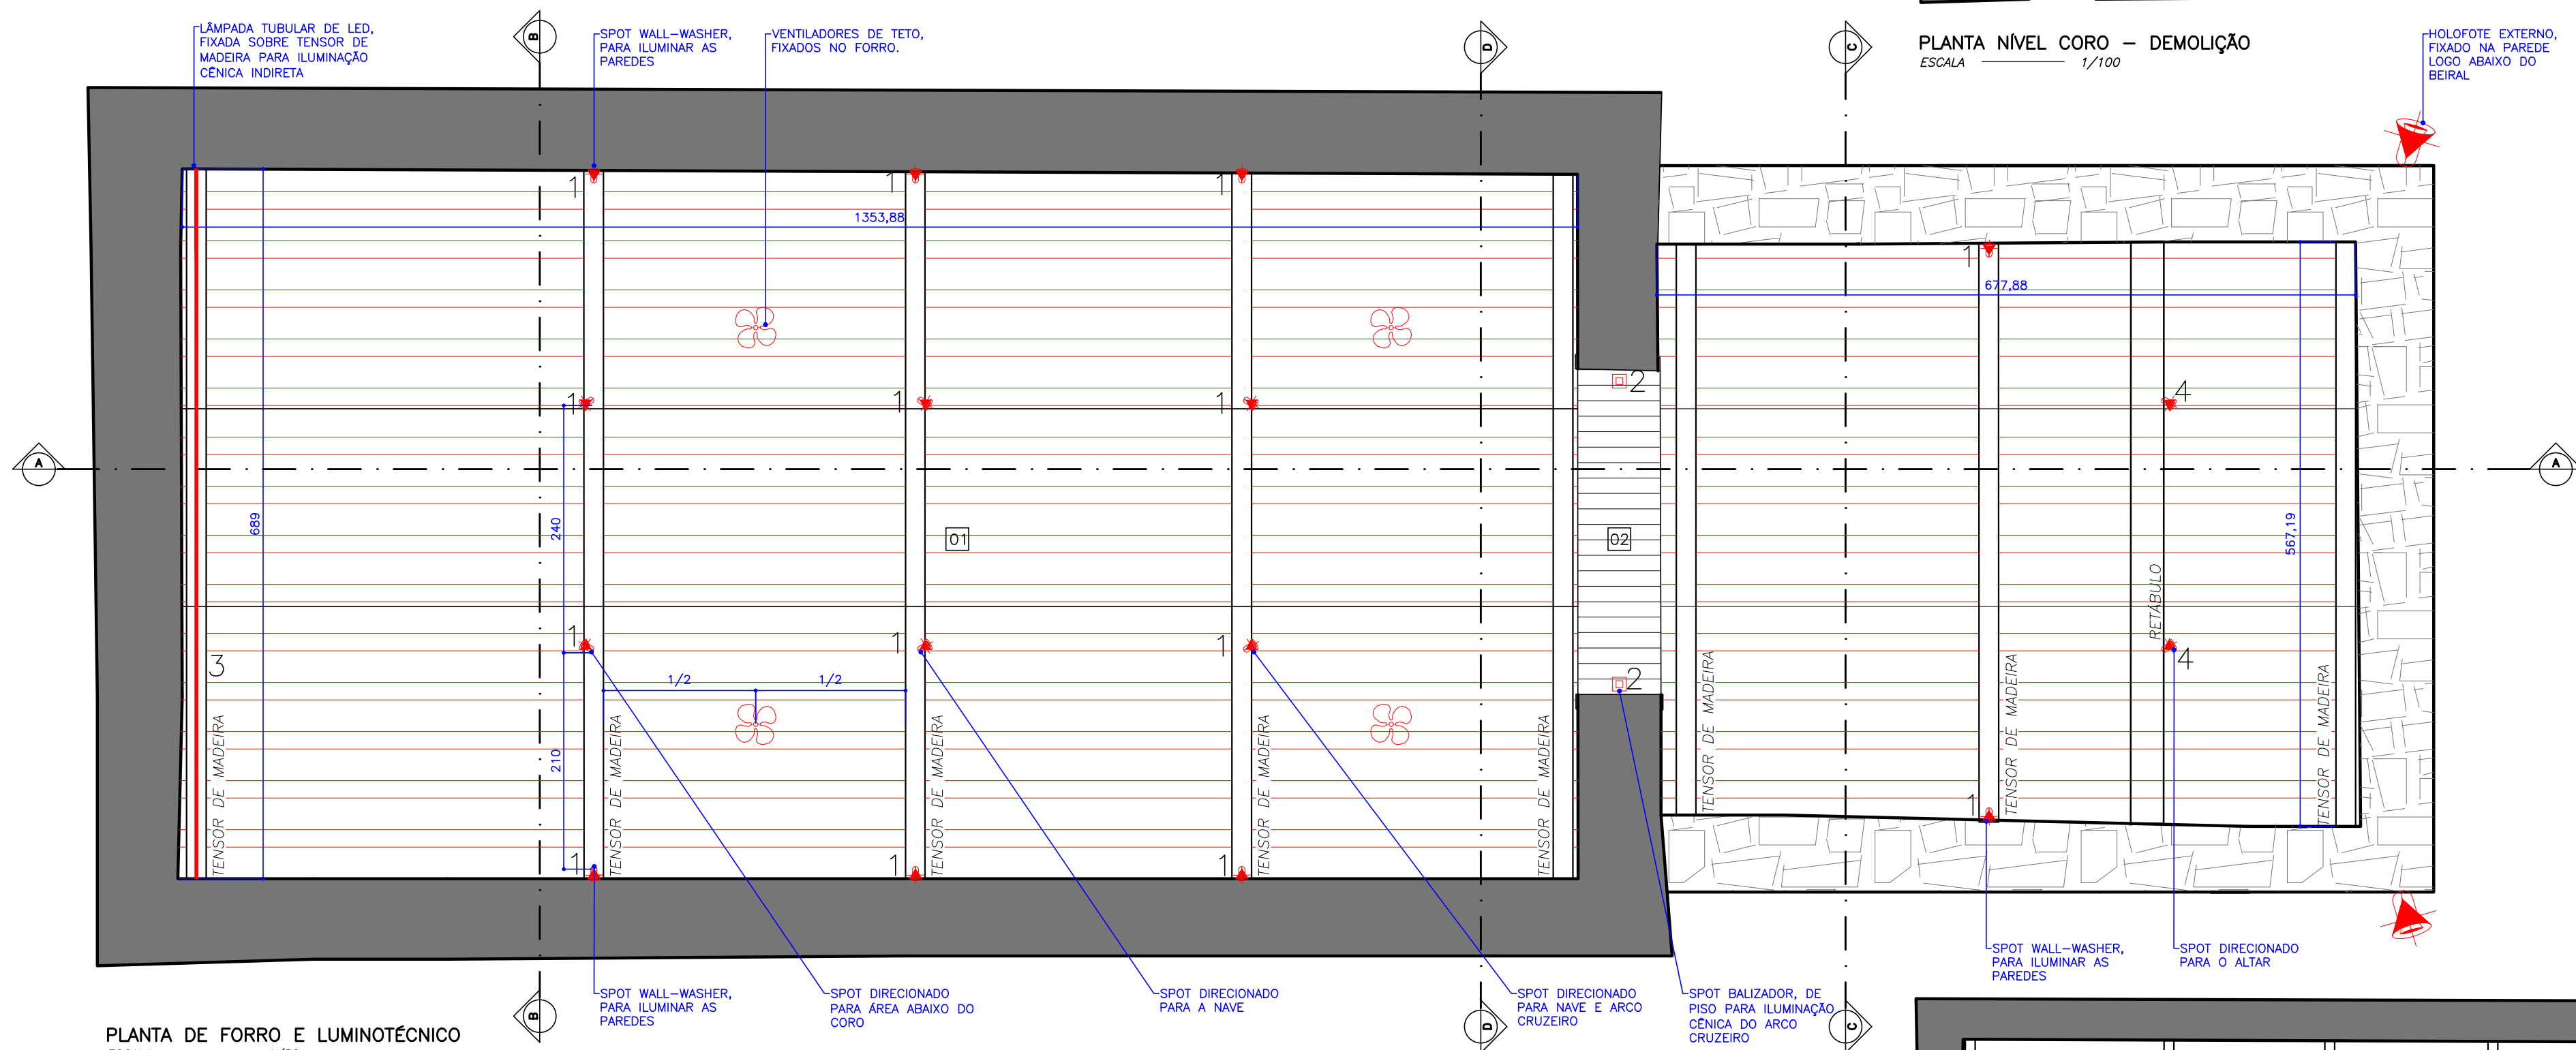


PLANTA DE FORRO E LUMINOTÉCNICO  
ESCALA 1/50

NOTA:  
- OS SPOT INTERNOS SERÃO FIXADOS SOB TENSORES DE MADEIRA;  
- CIRCUITOS:  
1 - SPOTS NAVE E CAPELA-MOR  
2 - BALIZADOR ARCO CRUZEIRO  
3 - TUBULAR LED NO CORO  
4 - SPOT DO RETÁBULO  
5 - ILUMINAÇÃO EXTERNA

#### LEGENDA LUMINOTÉCNICO

	INTERRUPTOR
	SPOT DIRECIONÁVEL
	VENTILADOR DE TETO
	SPOT BALIZADOR DE LED
	REFLETOR HOLOFOTE LED

COBERTURAS, FORROS E TETO			
COD.	HACHURA	TIPO	AÇÃO DE CONSERVAÇÃO
01		FORRO TABUADO	REMOVER E SUBSTITUIR POR NOVO FORRO DE MADEIRA "SAA E CAMISA". NOVA CALAFETAÇÃO E APLICAÇÃO DE VERNIZ FOSCO INCOLOR.
02		TABUADO DE MADEIRA COM PINTURA VERDE CLARO (CAPELA-MOR)	MANUTENÇÃO - LIMPEZA, SUBSTITUIÇÃO DE PEÇAS DANIFICADAS E IMUNIZAÇÃO
03		TELHADO CERÂMICO COM ESTRUTURA DE MADEIRA	RESTAURAR - ESTRUTURA: LIMPEZA, SUBSTITUIÇÃO DE PEÇAS DANIFICADAS E IMUNIZAÇÃO; REMOVER MANTA, TELHAS: LIMPEZA, TRATAMENTO E SUBSTITUIÇÃO DAS TELHAS DANIFICADAS; INSTALAÇÃO DAS TELHAS COM GRAMPEAMENTO POR GANCHO METÁLICO.

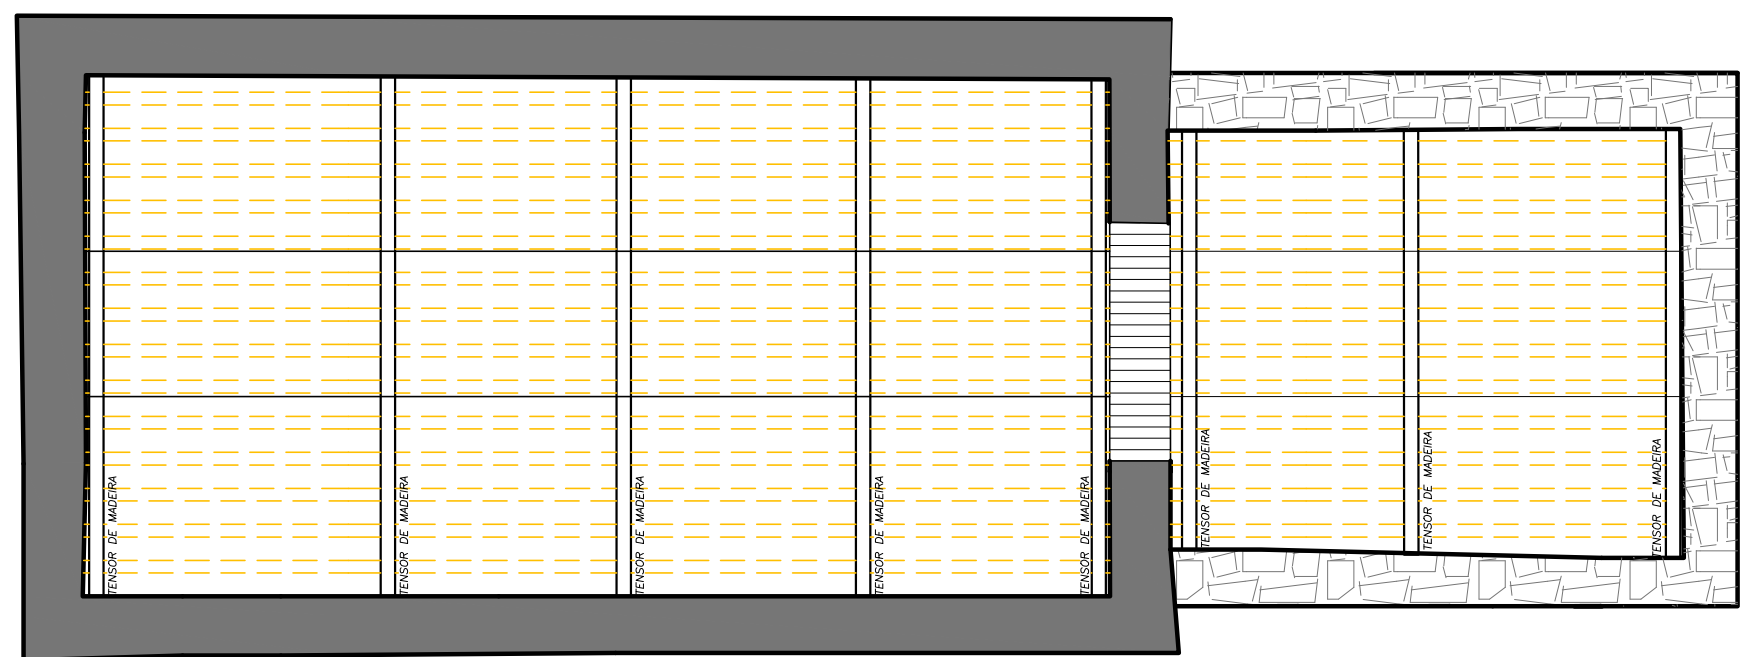

PLANTA DE FORRO – DEMOLIÇÃO  
ESCALA 1/100

QUADRO DE ESQUADRIAS					
COD.	QUANT.	DIMENSÕES	QUANT. DE FOLHAS E SISTEMA DE ABERTURA	DESCRIÇÃO	LOCAL
P01	01	222,39X298	02 FOLHAS DE ABRIR	TABUADO DE MADEIRA E MARCO DE MADEIRA PINTURA COR AZUL	ACESSO PRINCIPAL A NAVE DA CAPELA
P03	01	102,3X207	01 FOLHA DE ABRIR	TABUADO DE MADEIRA E MARCO DE MADEIRA PINTURA COR AZUL	ACESSO LATERAL A CAPELA-MOR. FACHADA LATERAL DIREITA
J01	01	78,91X156	02 FOLHAS DE ABRIR	TABUADO DE MADEIRA E MARCO DE MADEIRA PINTURA COR AZUL	CORO, JANELA DIREITA
J02	01	70X153	02 FOLHAS DE ABRIR	TABUADO DE MADEIRA E MARCO DE MADEIRA PINTURA COR AZUL	CORO, JANELA ESQUERDA
J04	01	77X133	TELA MOSQUITEIRA FIXA	MARCO DE MADEIRA E TELA MOSQUITEIRA DE PLÁSTICO	CAPELA-MOR / RETÁBULO, FACHADA LATERAL ESQUERDA
OC1	01	#74/VARIÁVEL	ÓCULO REDONDO	VAZADO	CORO
P02	01	107,5X212,24	01 FOLHA DE ABRIR	TABUADO DE MADEIRA E MARCO DE MADEIRA PINTURA COR AZUL	ACESSO LATERAL A NAVE DA CAPELA. FACHADA LATERAL DIREITA.
J03	01	81X202	01 FOLHA DE ABRIR	TABUADO DE MADEIRA E MARCO DE MADEIRA PINTURA COR AZUL	RETÁBULO, FACHADA LATERAL DIREITA
			AÇÃO DE CONSERVAÇÃO		
			RESTAURAR - DESMONTAR A ESQUADRIA, RETIRAR AS CAMADAS ANTIGAS DE TINTA EXISTENTES. PREENCHER LACUNAS E CALAFETAR COM MASSA. FAZER HIGIENIZAÇÃO, IMUNIZAÇÃO E APLICAÇÃO DE FUNDO PREPARADOR E PINTURA EM ESMALTE FOSCO COR AZUL. COLOCAR NOVA TELA MOSQUITEIRO.		
			RESTAURAR - DESMONTAR A ESQUADRIA, RETIRAR AS CAMADAS ANTIGAS DE TINTA EXISTENTES. PREENCHER LACUNAS E CALAFETAR COM MASSA. FAZER HIGIENIZAÇÃO, IMUNIZAÇÃO E APLICAÇÃO DE FUNDO PREPARADOR E PINTURA EM ESMALTE FOSCO COR AZUL. COLOCAR NOVA TELA MOSQUITEIRO.		
			ESQUADRIAS NOVAS - INSTALAÇÃO		

#### PAREDES E PLANOS VERTICAIS

AÇÃO	AÇÃO DE CONSERVAÇÃO
01	MANUTENÇÃO
02	RESTAURAR
03	MANUTENÇÃO
04	RESTAURAR
05	RESTAURAR

#### PISOS E PLANOS HORIZONTAIS

COD.	AÇÃO	AÇÃO DE CONSERVAÇÃO
01	EXECUÇÃO	NOVO PISO EM TUDO PLACA DE BARRO, 10,2x22,2cm, APLICAR TRATAMENTO HIDROFUGANTE E IMPERMEALIZANTE DE SUPERFÍCIE (NAVE)
02	ADEQUAÇÃO/REMOÇÃO	REMOVER ASSOLHO EXISTENTE E SUBSTITUIR POR ASSOLHO DE MADEIRA DE QUALIDADE E DIMENSÕES EQUIVALENTES À EXISTENTE, REFAZER CALAFETAÇÃO, LIXAMENTO TOTAL E APLICAÇÃO DE VERNIZ FOSCO INCOLOR.
03	ADEQUAÇÃO/REMOÇÃO	ESCALA (CORO) - REMOVER E EXECUTAR NOVA ESCADA DE MADEIRA COM GUARDA-CORPO.
04	RESTAURAR	ASSOLHO DE MADEIRA (CORO) - LIMPEZA, SUBSTITUIÇÃO DE PEÇAS DANIFICADAS COM MADEIRA DE QUALIDADE, IMUNIZAÇÃO, LIXAMENTO TOTAL E APLICAÇÃO DE VERNIS FOSCO INCOLOR.
05	EXECUÇÃO	NOVA SOLERA EM PEDRA ARENITICA
06	EXECUÇÃO	CIMENTO QUEIMADO PIGMENTADO COM PÓ XADREZ

#### COBERTURAS, FORROS E TETO

COD.	AÇÃO	AÇÃO DE CONSERVAÇÃO
01	ADEQUAÇÃO/REMOÇÃO	FORRO TABUADO - REMOVER E SUBSTITUIR POR NOVO FORRO DE MADEIRA "SAA E CAMISA". NOVA CALAFETAÇÃO E APLICAÇÃO DE VERNIZ FOSCO INCOLOR.
02	MANUTENÇÃO	TABUADO DE MADEIRA COM PINTURA VERDE CLARO (CAPELA-MOR) - LIMPEZA, SUBSTITUIÇÃO DE PEÇAS DANIFICADAS E IMUNIZAÇÃO
03	RESTAURAR	ESTRUTURA: LIMPEZA, SUBSTITUIÇÃO DE PEÇAS DANIFICADAS E IMUNIZAÇÃO; REMOVER MANTA, TELHAS: LIMPEZA, TRATAMENTO E SUBSTITUIÇÃO DAS TELHAS DANIFICADAS; INSTALAÇÃO DAS TELHAS COM GRAMPEAMENTO POR GANCHO METÁLICO; CRUZEIRO

#### LEGENDA

	EXISTENTE
	A CONSTRUIR
	A DEMOLIR

REVISÃO	DATA	DESENHO	APROV.
1-PROJETO BÁSICO	26/02/2019	GIULIANA MORA	
2 - PROJETO BÁSICO	26/03/2019	GIULIANA MORA	
3 - PROJETO BÁSICO	26/08/2019	GIULIANA MORA	

	gemaarquitetura		
	BELO HORIZONTE Av. Alvorada Central 414 - Centro CEP: 30120-010   T: 31 3902-1003 gema@gemaarquitetura.com		
ARQUITETAS		NARA GROSSI	PRISCILA ALMEIDA
JOSEANA COSTA		CAU: A33424-3	CAU: A33431-6 / A31296-7

#### NOME DO CLIENTE

SECRETARIA DE CULTURA E ECONOMIA CRIATIVA DO ESTADO DE SÃO PAULO

#### TÍTULO DO PROJETO

CAPELA NOSSA SENHORA DO ROSÁRIO DOS HOMENS PRETOS

#### ENDEREÇO

QUILOMBO IVAPORUNDUVA - MUNICÍPIO DE ELDOorado - SP

Proprietário: \_\_\_\_\_  
Autor do Projeto: Gema Arquitetura e Urbanismo Ltda.  
CNPJ: 09.476.098/0001-98  
Pelo autor: Joseana Costa / Nara Grossi / Priscila Almeida  
CAU: A33424-3 / A33431-6 / A31296-7  
RRT: \_\_\_\_\_

#### ASSUNTO

PROJETO BÁSICO - COTAS E ESPECIFICAÇÕES  
PLANTA NÍVEL CORO E PLANTA DE FORRO

#### ARQUITETURA

03/08

DATA	SETEMBRO/2019	ESCALA	INDICADA
------	---------------	--------	----------