




CORTE AA
ESCALA 1/50

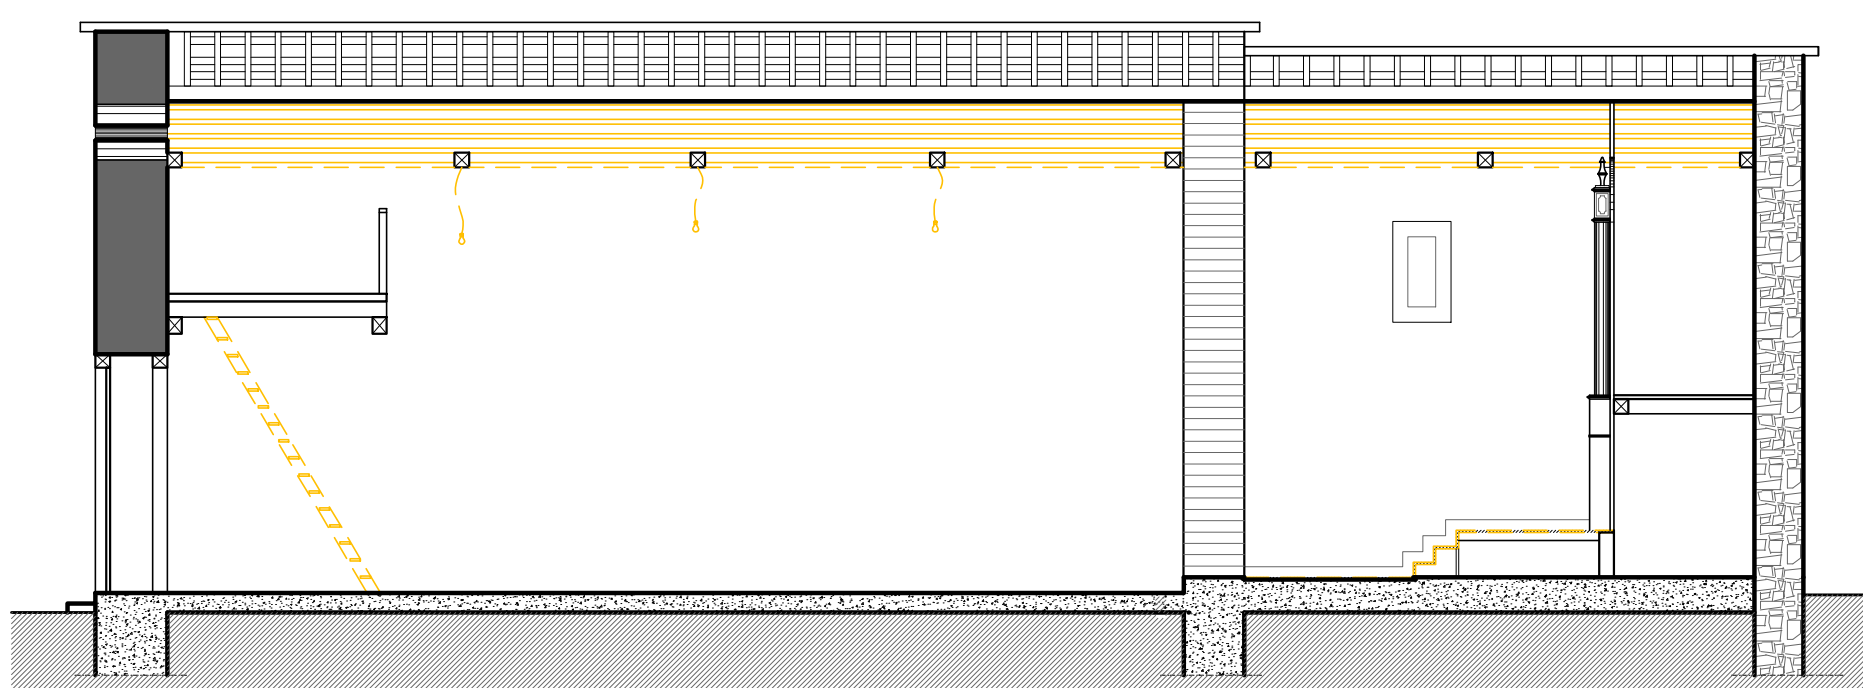


CORTE AA - DEMOLIÇÃO
ESCALA 1/100

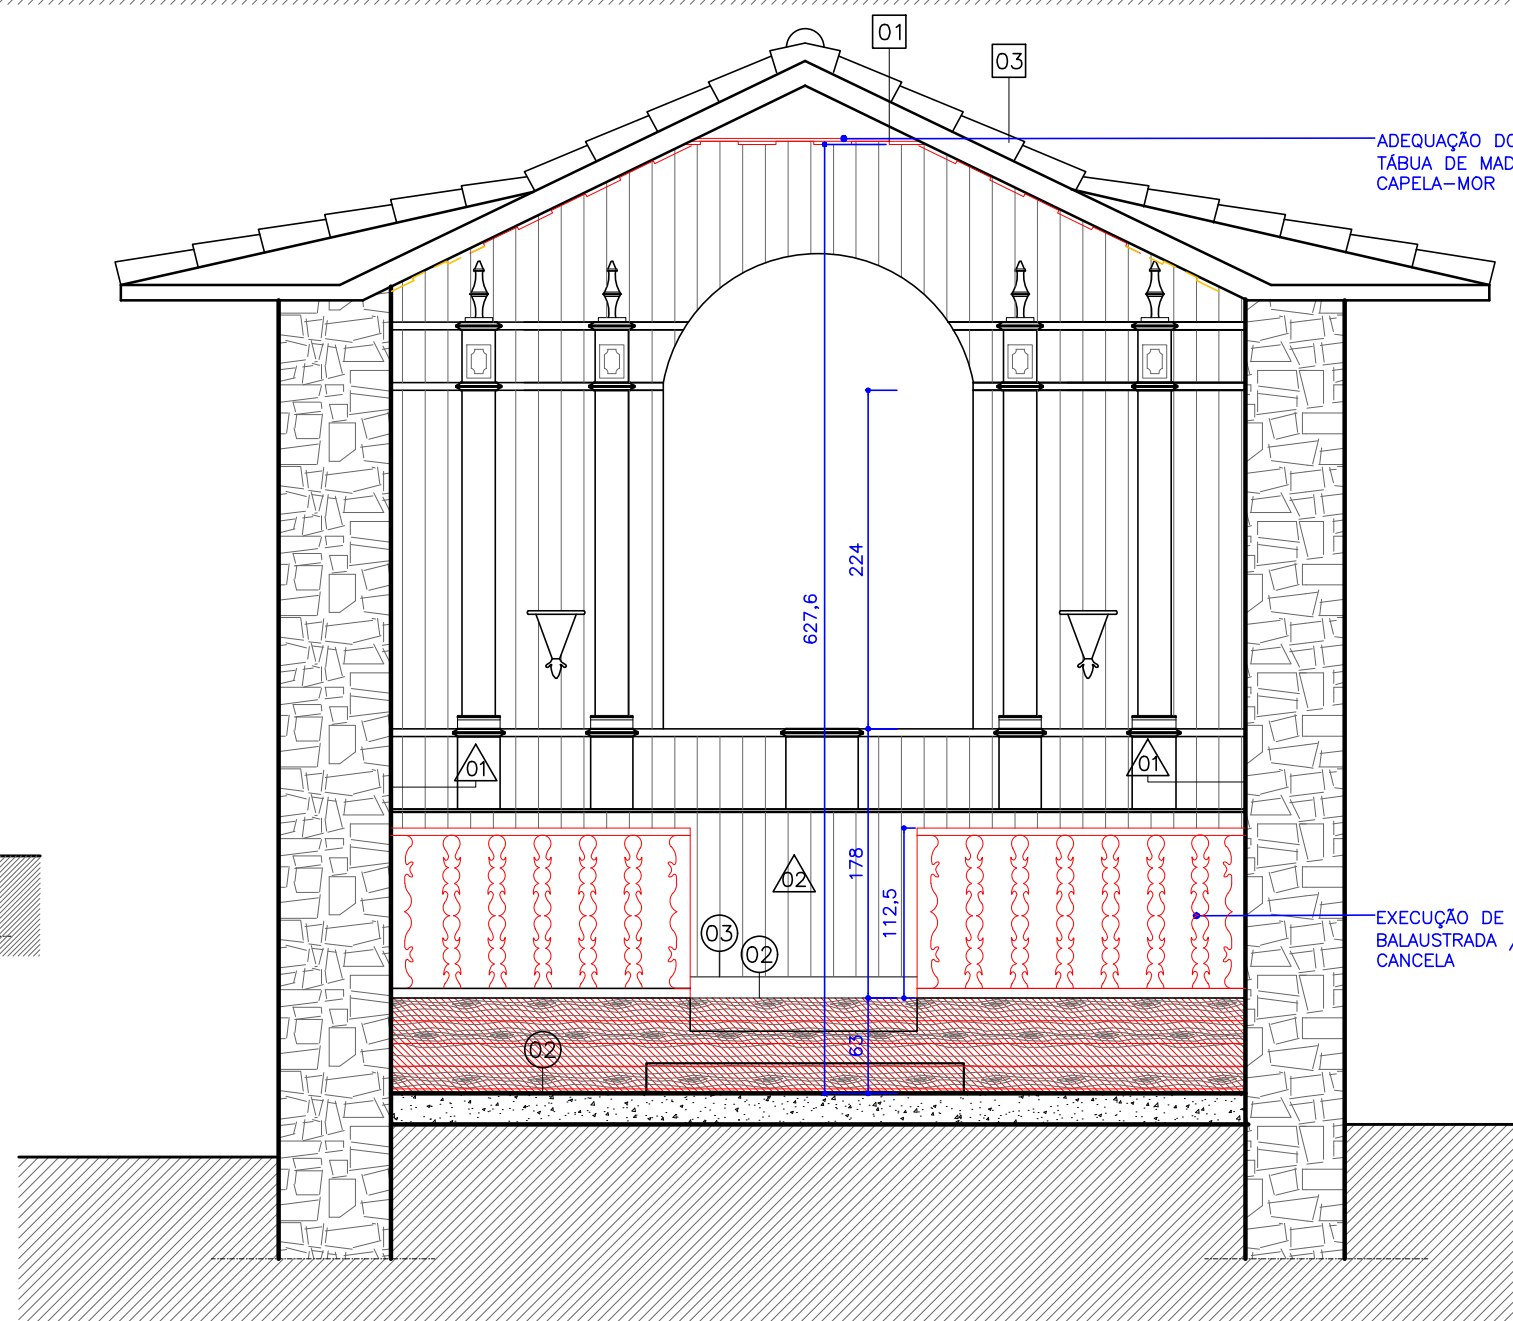


CORTE CC - RETÁBULO
ESCALA 1/50

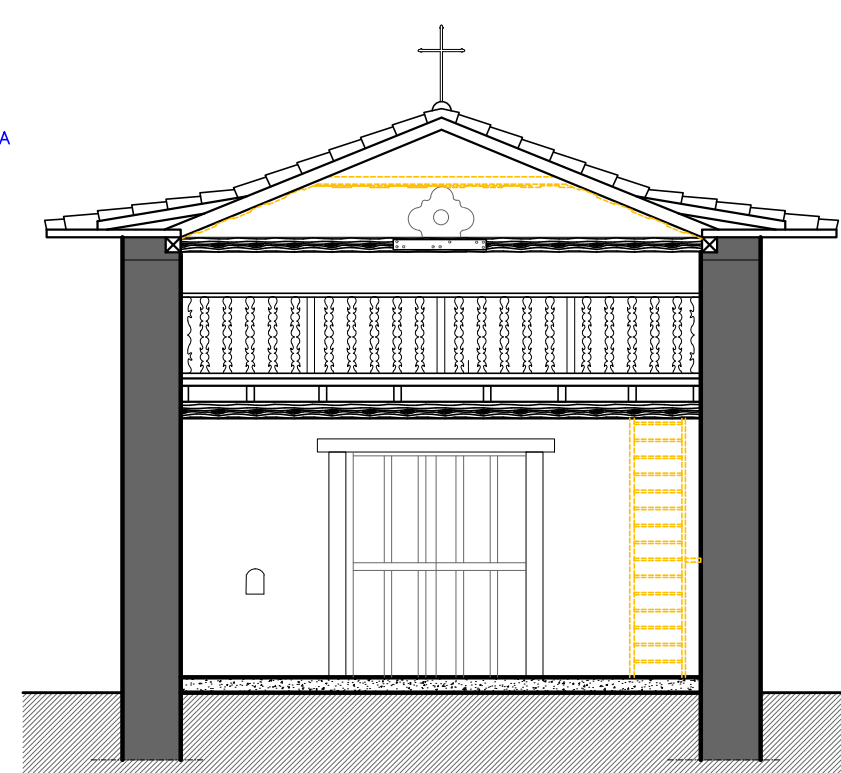


CORTE BB - CORO DEMOLIÇÃO
ESCALA 1/100

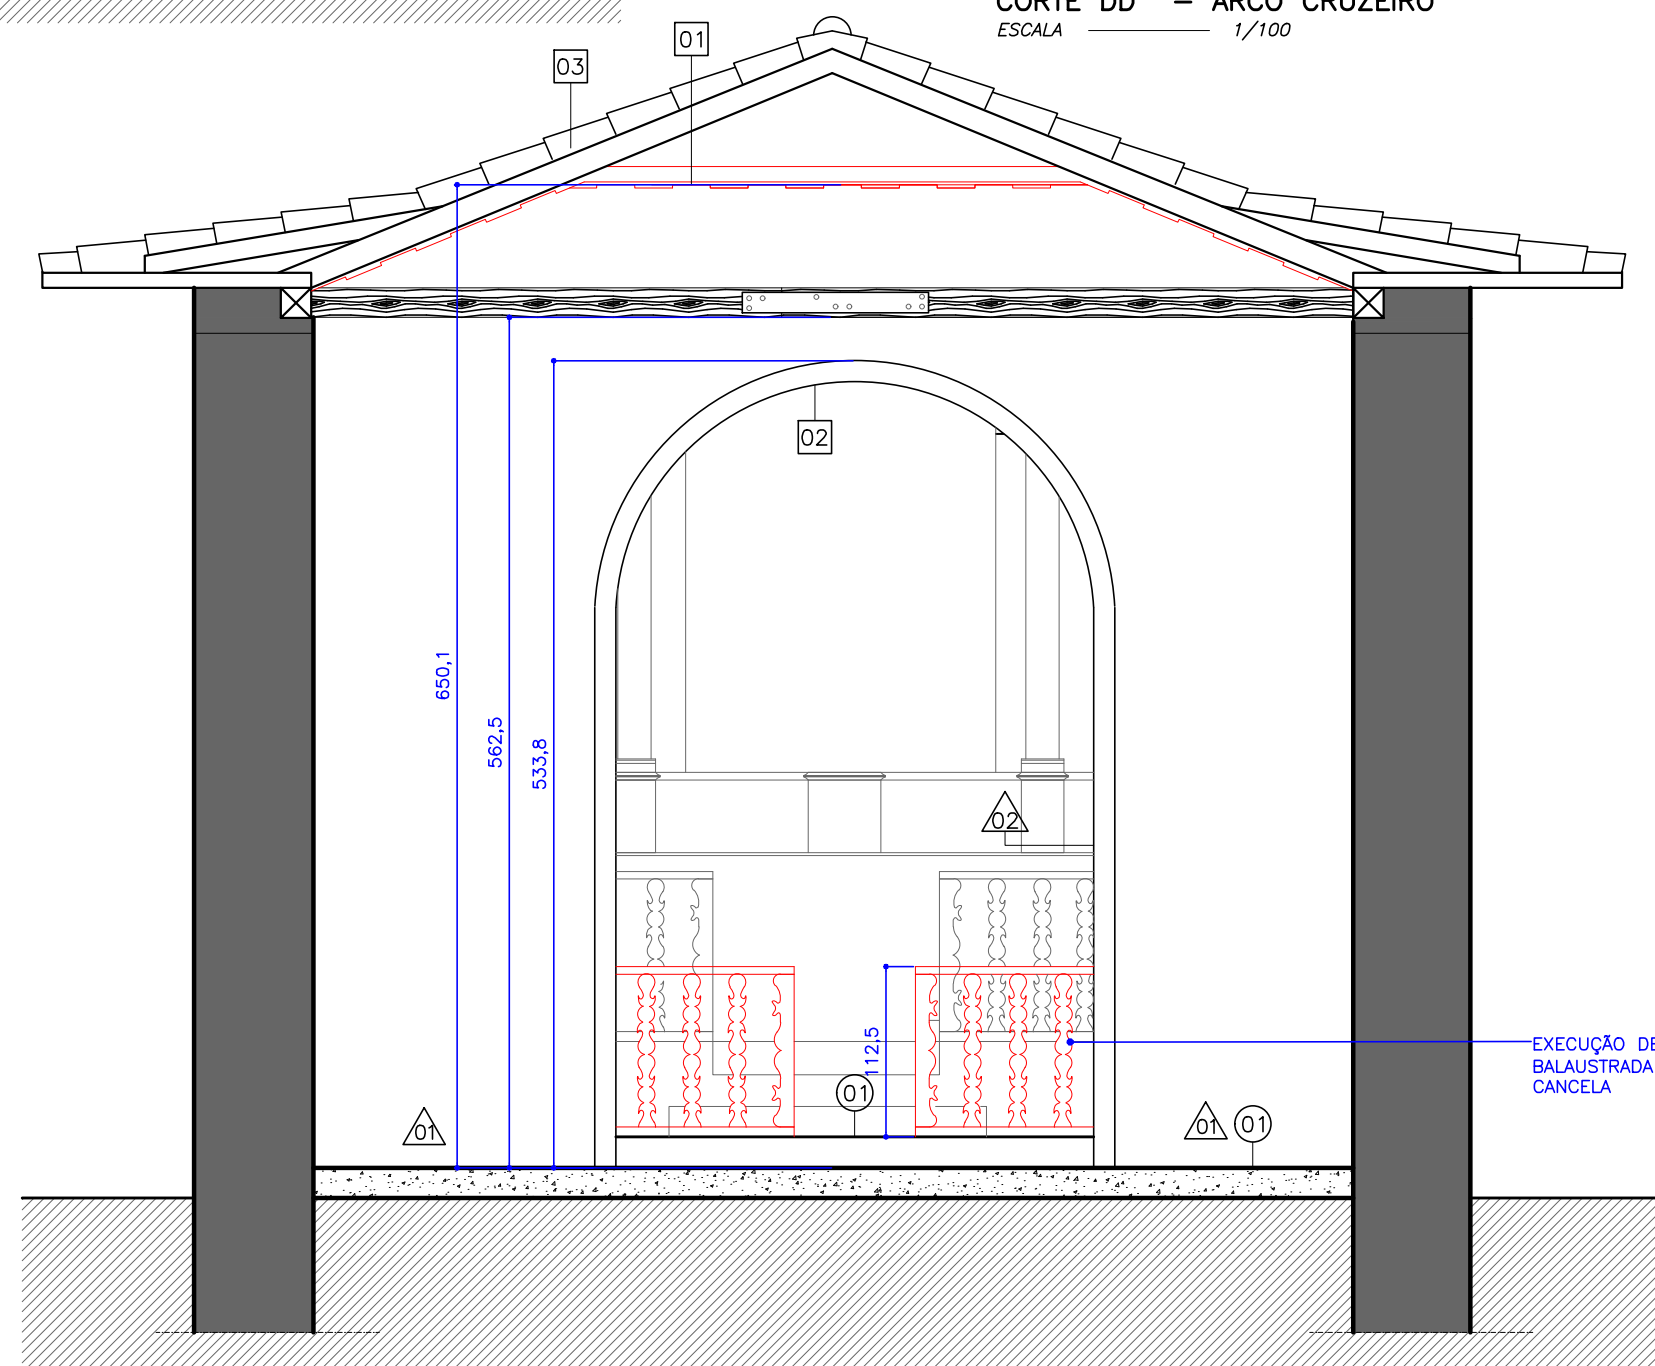


CORTE DD - ARCO CRUZEIRO
ESCALA 1/100

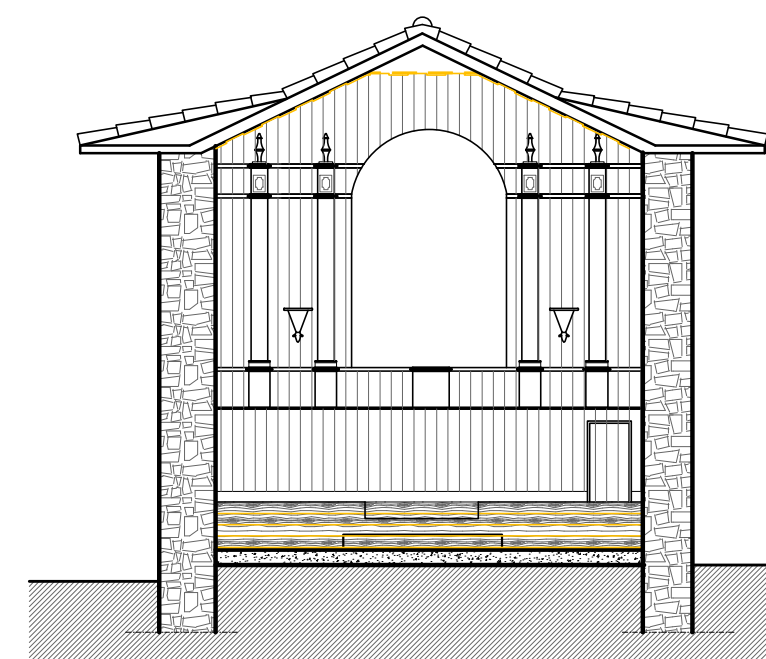

CORTE CC - RETÁBULO DEMOLIÇÃO
ESCALA 1/100

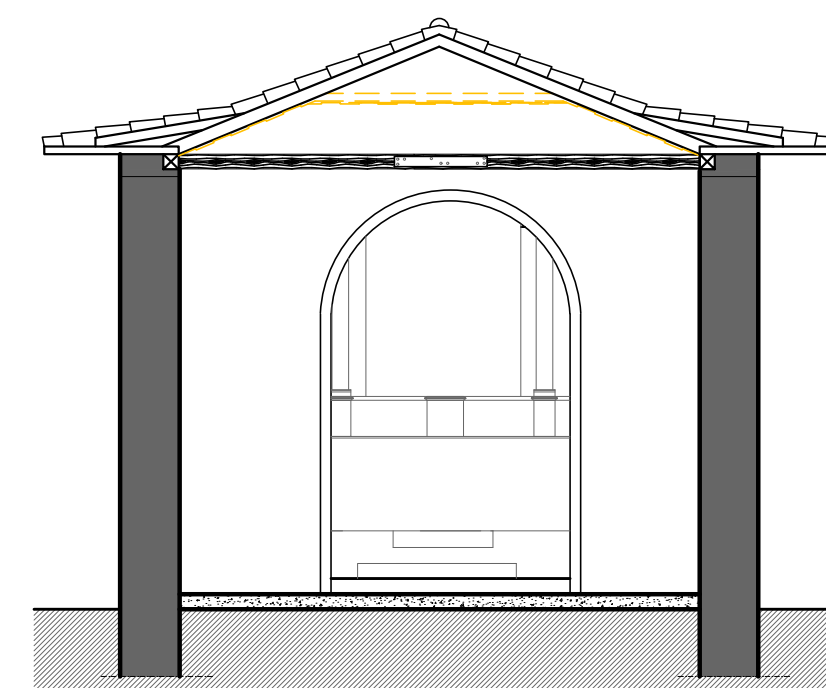

CORTE DD - ARCO CRUZEIRO
ESCALA 1/100

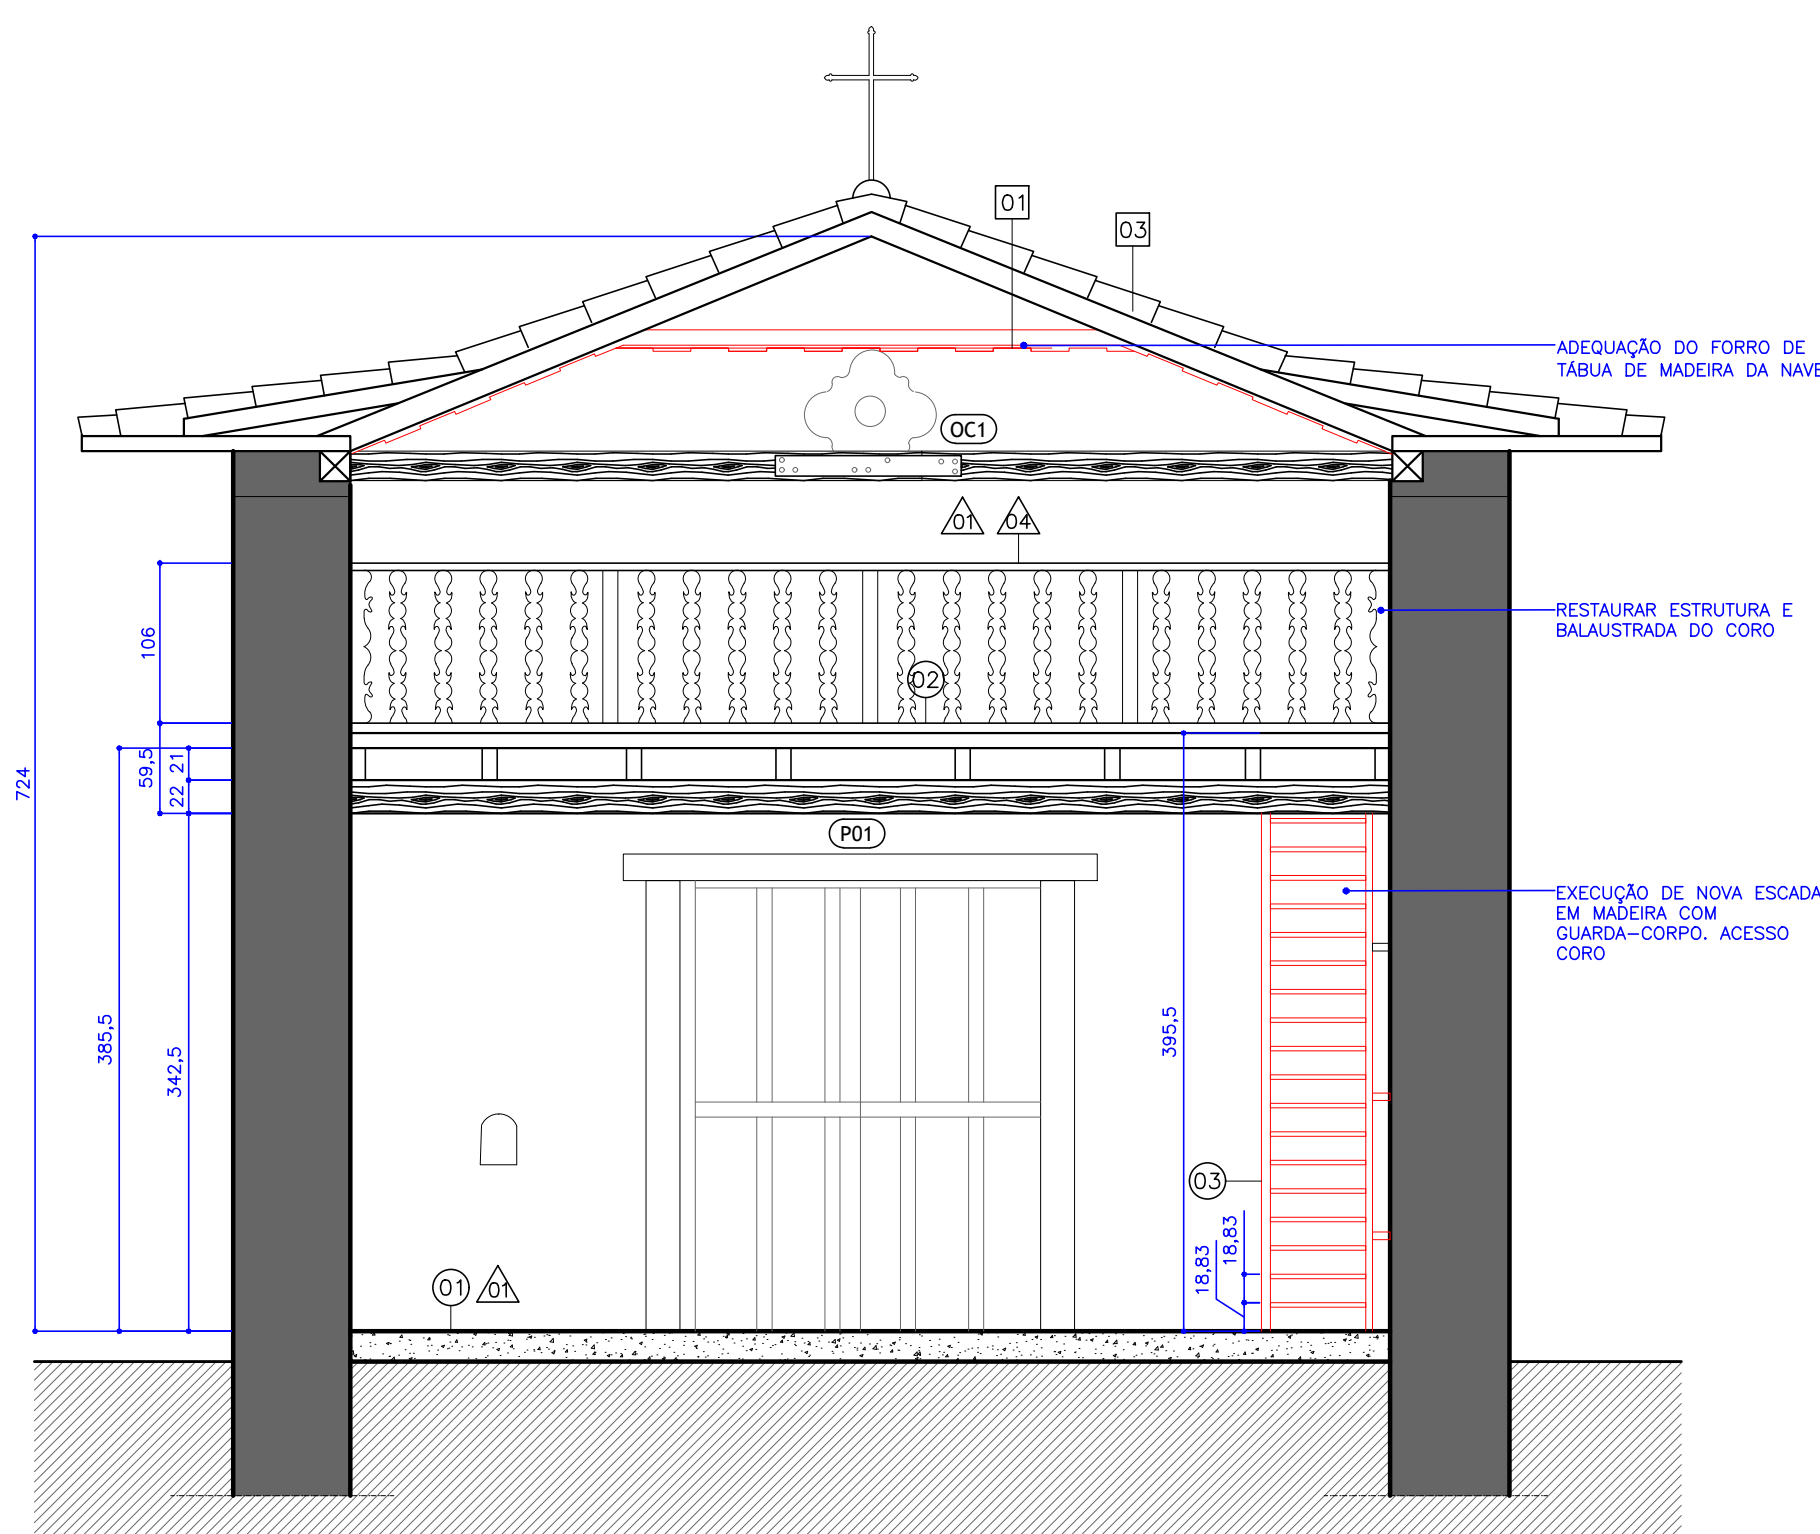

CORTE BB - CORO
ESCALA 1/50

QUADRO DE ESQUADRIAS					
COD.	QUANT.	DIMENSÕES	QUANT. DE FOLHAS E SISTEMA DE ABERTURA	DESCRIÇÃO	LOCAL
P01	01	222,39x298	02 FOLHAS DE ABRIR	TABUADO DE MADEIRA E MARCO DE MADEIRA PINTURA COR AZUL	ACESSO PRINCIPAL A NAVE DA CAPELA
P03	01	102,3x207	01 FOLHA DE ABRIR	TABUADO DE MADEIRA E MARCO DE MADEIRA PINTURA COR AZUL	ACESSO LATERAL A CAPELA-MOR, FACHADA LATERAL, DIREITA
J01	01	78,91x156	02 FOLHAS DE ABRIR	TABUADO DE MADEIRA E MARCO DE MADEIRA PINTURA COR AZUL	CORO, JANELA DIREITA
J02	01	70x153	02 FOLHAS DE ABRIR	TABUADO DE MADEIRA E MARCO DE MADEIRA PINTURA COR AZUL	CORO, JANELA ESQUERDA
J04	01	77x133	TELA MOSQUITEIRA FIXA	MARCO DE MADEIRA E TELA MOSQUITEIRA DE PLÁSTICO	CAPELA-MOR / RETÁBULO, FACHADA LATERAL, ESQUERDA
OC1	01	#74/VARIÁVEL	ÓCULO REDONDO	VAZADO	CORO
P02	01	107,5x212,24	01 FOLHA DE ABRIR	TABUADO DE MADEIRA E MARCO DE MADEIRA PINTURA COR AZUL	ACESSO LATERAL A NAVE DA CAPELA, FACHADA LATERAL, DIREITA
J03	01	81x202	01 FOLHA DE ABRIR	TABUADO DE MADEIRA E MARCO DE MADEIRA PINTURA COR AZUL	RETÁBULO, FACHADA LATERAL, DIREITA

PAREDES E PLANOS VERTICAIS		
Δ00	AÇÃO	AÇÃO DE CONSERVAÇÃO
01	MANUTENÇÃO	PINTURA COR BRANCA - LIXAR CAIXÃO EXISTENTE, APLICAR SELADORA E FINALIZAR COM PINTURA CAIXÃO COR BRANCA, FACHADAS E PAREDES INTERNAS DA NAVE E CAPELA-MOR.
02	RESTAURAR	TABUADO DE MADEIRA COM PINTURA COR VERDE CLARO (RETÁBULO) - LIMPEZA, SUBSTITUIÇÃO DE PEÇAS DANIFICADAS E IMUNIZAÇÃO.
03	MANUTENÇÃO	RODAPÉ DE MADEIRA (CAPELA-MOR) - LIMPEZA, SUBSTITUIÇÃO DE PEÇAS DANIFICADAS, IMUNIZAÇÃO, LIXAR E APLICAR VERNIZ FOSCO INCOLOR.
04	RESTAURAR	ESTRUTURA E BALAUSTRADA (CORO) - LIMPEZA, SUBSTITUIÇÃO DE PEÇAS DANIFICADAS COM MADEIRA DE QUALIDADE, IMUNIZAÇÃO, LIXAMENTO TOTAL E APLICAÇÃO DE VERNIZ FOSCO INCOLOR.
05	RESTAURAR	SINOS DE FERRO (FACHADA LATERAL ESQUERDA)

PISOS E PLANOS HORIZONTAIS		
Δ00	AÇÃO	AÇÃO DE CONSERVAÇÃO
01	EXECUÇÃO	NOVO PISO EM TUILO PLACA DE BARRO, 10,2x22,2cm, APLICAR TRATAMENTO HIDROFUGANTE E IMPERMEABILIZANTE DE SUBERFÍCIE (NAVE)
02	ADEQUAÇÃO/REMOÇÃO	REMOVER ASSOALHO EXISTENTE E SUBSTITUIR POR ASSOALHO DE MADEIRA DE QUALIDADE E DIMENSÕES EQUIVALENTES À EXISTENTE, REFAZER CALAFETAÇÃO, LIXAMENTO TOTAL, E APLICAÇÃO DE VERNIZ FOSCO INCOLOR.
03	ADEQUAÇÃO/REMOÇÃO	ESCALA (CORO) - REMOVER E EXECUTAR NOVA ESCADA DE MADEIRA COM GUARDA-CORPO.
04	RESTAURAR	ASSOALHO DE MADEIRA (CORO) - LIMPEZA, SUBSTITUIÇÃO DE PEÇAS DANIFICADAS COM MADEIRA DE QUALIDADE, IMUNIZAÇÃO, LIXAMENTO TOTAL E APLICAÇÃO DE VERNIZ FOSCO INCOLOR.
05	EXECUÇÃO	NOVA SOLEIRA EM PEDRA ARENITICA
06	EXECUÇÃO	CIMENTO QUEIMADO

COBERTURAS, FORROS E TETO		
Δ00	AÇÃO	AÇÃO DE CONSERVAÇÃO
01	ADEQUAÇÃO/REMOÇÃO	FORRO TABUADO - REMOVER E SUBSTITUIR POR NOVO FORRO DE MADEIRA "SAIA E CAMISA", NOVA CALAFETAÇÃO E APLICAÇÃO DE VERNIZ FOSCO INCOLOR.
02	MANUTENÇÃO	TABUADO DE MADEIRA COM PINTURA VERDE CLARO (CAPELA-MOR) - LIMPEZA, SUBSTITUIÇÃO DE PEÇAS DANIFICADAS E IMUNIZAÇÃO
03	RESTAURAR	ESTRUTURA: LIMPEZA, SUBSTITUIÇÃO DE PEÇAS DANIFICADAS E IMUNIZAÇÃO; REMOVER MANTA, TELHAS: LIMPEZA, TRATAMENTO E SUBSTITUIÇÃO DAS TELHAS DANIFICADAS; INSTALAÇÃO DAS TELHAS COM GRAMPEAMENTO POR GANCHO METÁLICO; CRUZEIRO

LEGENDA	
—	EXISTENTE
—	A CONSTRUIR
—	A DEMOLIR

REVISÃO	DATA	DESENHO	APROV.
1-PROJETO BÁSICO	26/02/2019	GIULIANA MORA	
2 - PROJETO BÁSICO	26/03/2019	GIULIANA MORA	

gemaarquitetura BELO HORIZONTE Av. Alvaros Cabral 414 - Centro CEP 30120-010 - T: 31 3262 1003 gema@gemaarquitetura.com ARQUITETAS JOSEANA COSTA CAU A33424-3		NARA GROSSI CAU A33431-6	PRISCILA ALMEIDA CAU A31296-7
NOME DO CLIENTE SECRETARIA DE CULTURA E ECONOMIA CRIATIVA DO ESTADO DE SÃO PAULO			
TÍTULO DO PROJETO CAPELA NOSSA SENHORA DO ROSÁRIO DOS HOMENS PRETOS			
ENDEREÇO QUILOMBO IVAPORUNDUVA - MUNICÍPIO DE ELDOorado - SP			
Proprietário:		Autor do Projeto: Gema Arquitetura e Urbanismo Ltda. CNPJ 08.475.098/0001-98 Pelo autor: Joseana Costa / Nara Grossi / Priscila Almeida CAU: A33424-3 / A33431-6 / A31296-7 RRT:	
ASSUNTO PROJETO BÁSICO - COTAS E ESPECIFICAÇÕES CORTE AA, BB, CC E DD		ARQUITETURA 05/08	
DATA	MARÇO/2019	ESCALA	INDICADA