


PLANTA NÍVEL NAVE  
ESCALA 1/50

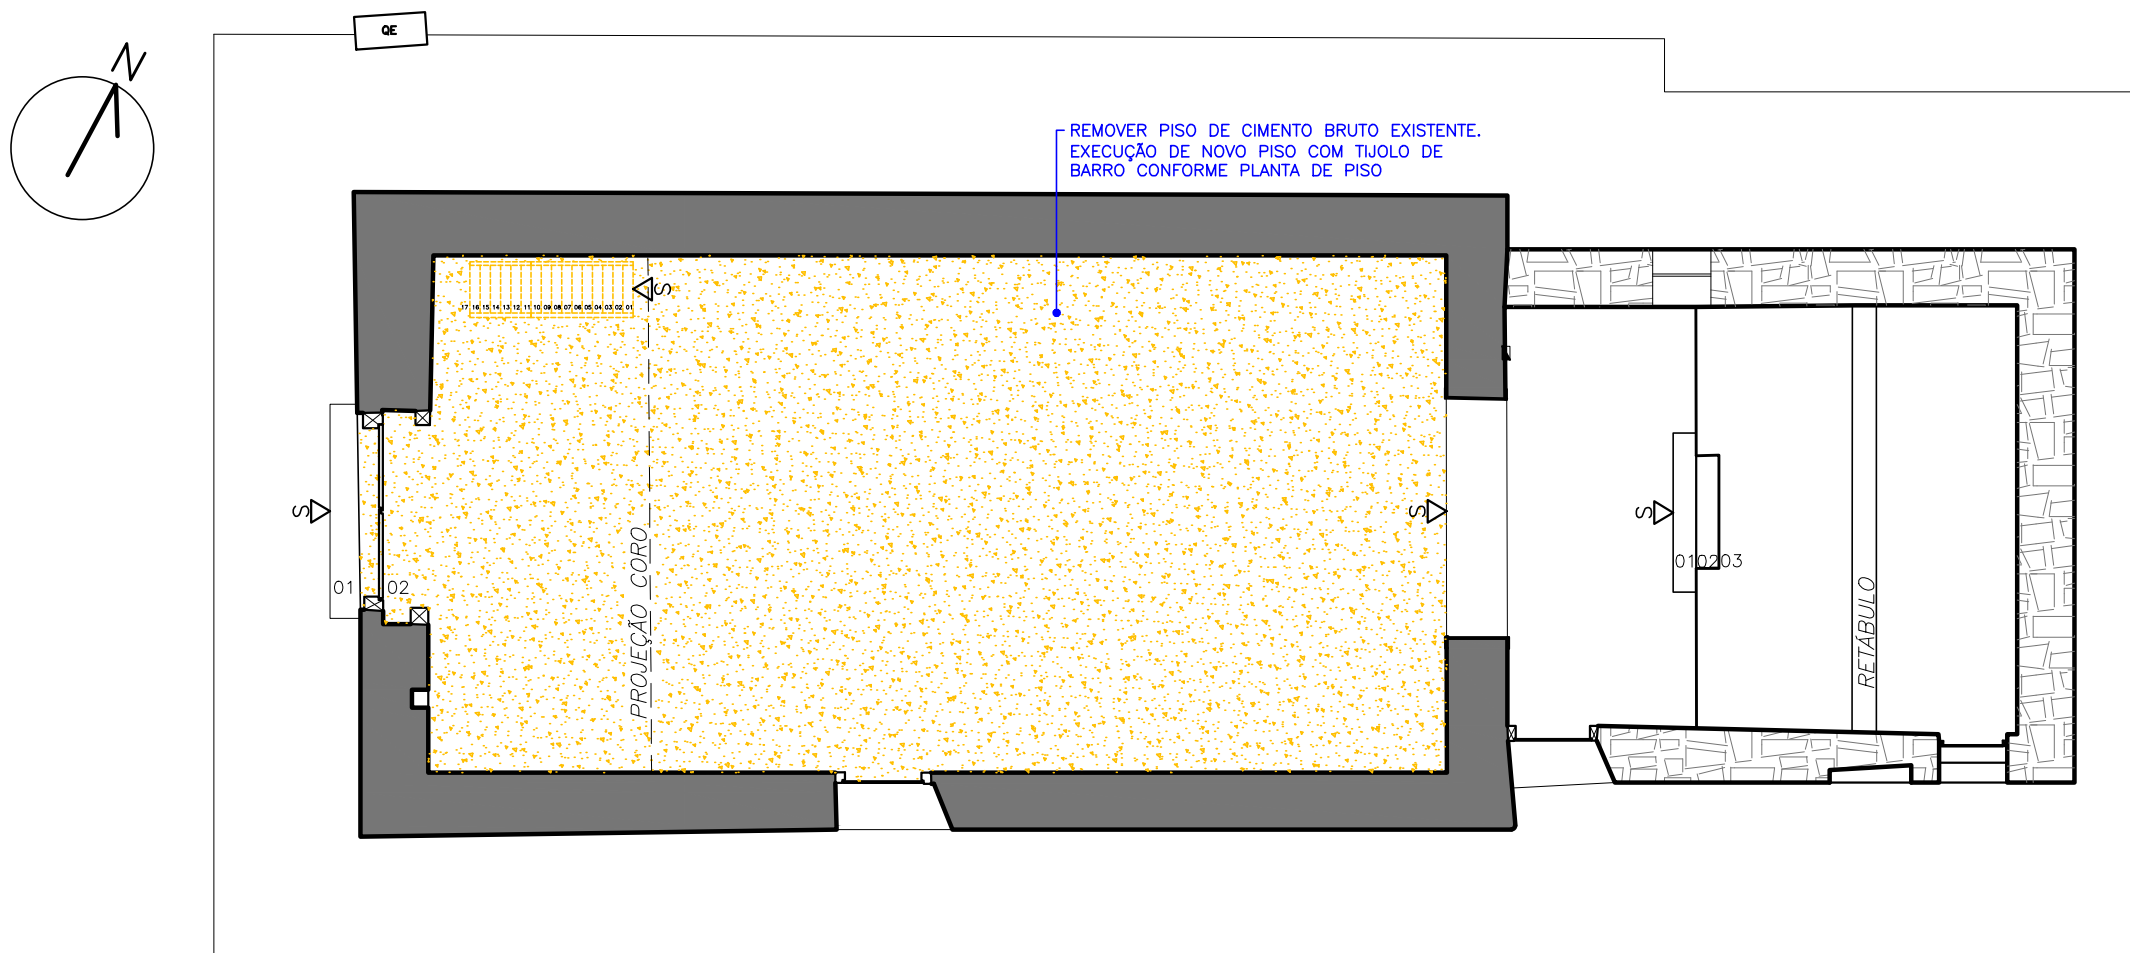

PLANTA NÍVEL NAVE — DEMOLIÇÃO  
ESCALA 1/100

QUADRO DE ESQUADRIAS						
COD.	QUANT.	DIMENSÕES	QUANT. DE FOLHAS E SISTEMA DE ABERTURA	DESCRIÇÃO	LOCAL	AÇÃO DE CONSERVAÇÃO
P01	01	222,39x298	02 FOLHAS DE ABRIR	TABUADO DE MADEIRA E MARCO DE MADEIRA. PINTURA COR AZUL.	ACESSO PRINCIPAL A NAVE DA CAPELA	RESTAURAR — DESMONTAR A ESQUADRIA. RETIRAR AS CAMADAS ANTIGAS DE TINTA EXISTENTES. PREENCHER LACUNAS E CALAFETAR COM MASSA. FAZER HIGIENIZAÇÃO, IMUNIZAÇÃO E APLICAÇÃO DE FUNDO PREPARADOR E PINTURA EM ESMALTE FOSCO COR AZUL. COLOCAR NOVA TELA MOSQUITEIRO.
P03	01	102,3x207	01 FOLHA DE ABRIR	TABUADO DE MADEIRA E MARCO DE MADEIRA. PINTURA COR AZUL.	ACESSO LATERAL À CAPELA—MOR. FACHADA LATERAL DIREITA	RESTAURAR — DESMONTAR A ESQUADRIA. RETIRAR AS CAMADAS ANTIGAS DE TINTA EXISTENTES. PREENCHER LACUNAS E CALAFETAR COM MASSA. FAZER HIGIENIZAÇÃO, IMUNIZAÇÃO E APLICAÇÃO DE FUNDO PREPARADOR E PINTURA EM ESMALTE FOSCO COR AZUL. COLOCAR NOVA TELA MOSQUITEIRO.
J01	01	78,91x156	02 FOLHAS DE ABRIR	TABUADO DE MADEIRA E MARCO DE MADEIRA. PINTURA COR AZUL.	CORO, JANELA DIREITA	RESTAURAR — DESMONTAR A ESQUADRIA. RETIRAR AS CAMADAS ANTIGAS DE TINTA EXISTENTES. PREENCHER LACUNAS E CALAFETAR COM MASSA. FAZER HIGIENIZAÇÃO, IMUNIZAÇÃO E APLICAÇÃO DE FUNDO PREPARADOR E PINTURA EM ESMALTE FOSCO COR AZUL. COLOCAR NOVA TELA MOSQUITEIRO.
J02	01	70x153	02 FOLHAS DE ABRIR	TABUADO DE MADEIRA E MARCO DE MADEIRA. PINTURA COR AZUL.	CORO, JANELA ESQUERDA	RESTAURAR — DESMONTAR A ESQUADRIA. RETIRAR AS CAMADAS ANTIGAS DE TINTA EXISTENTES. PREENCHER LACUNAS E CALAFETAR COM MASSA. FAZER HIGIENIZAÇÃO, IMUNIZAÇÃO E APLICAÇÃO DE FUNDO PREPARADOR E PINTURA EM ESMALTE FOSCO COR AZUL. COLOCAR NOVA TELA MOSQUITEIRO.
J04	01	77x133	TELA MOSQUEIRA FIXA	MARCO DE MADEIRA E TELA MOSQUEIRA DE PLÁSTICO	CAPELA—MOR / RETÁCULO, FACHADA LATERAL ESQUERDA	RESTAURAR — DESMONTAR A ESQUADRIA. RETIRAR AS CAMADAS ANTIGAS DE TINTA EXISTENTES. PREENCHER LACUNAS E CALAFETAR COM MASSA. FAZER HIGIENIZAÇÃO, IMUNIZAÇÃO E APLICAÇÃO DE FUNDO PREPARADOR E PINTURA EM ESMALTE FOSCO COR AZUL. COLOCAR NOVA TELA MOSQUITEIRO.
OC1	01	#74/VARIÁVEL	OCULO REDONDO	VAZADO	CORO	EXECUTAR NOVA PINTURA. INTERNA: CAÇÃO COR BRANCA E EXTERNA: PINTURA ACRÍLICA AZUL. EXECUTAR NOVA TELA MOSQUITEIRO.
P02	01	107,5x212,24	01 FOLHA DE ABRIR	TABUADO DE MADEIRA E MARCO DE MADEIRA. PINTURA COR AZUL.	ACESSO LATERAL À NAVE DA CAPELA. FACHADA LATERAL DIREITA.	ESQUADRIAS NOVAS — INSTALAÇÃO
J03	01	81x202	01 FOLHA DE ABRIR	TABUADO DE MADEIRA E MARCO DE MADEIRA. PINTURA COR AZUL.	RETÁCULO, FACHADA LATERAL DIREITA	ESQUADRIAS NOVAS — INSTALAÇÃO

PAREDES E PLANOS VERTICAIS

AÇÃO	AÇÃO DE CONSERVAÇÃO
01	MANUTENÇÃO
02	RESTAURAR
03	MANUTENÇÃO
04	RESTAURAR
05	RESTAURAR

PISOS E PLANOS HORIZONTAIS

AÇÃO	AÇÃO DE CONSERVAÇÃO
01	EXECUÇÃO
02	ADEQUAÇÃO/REMOÇÃO
03	ADEQUAÇÃO/REMOÇÃO
04	RESTAURAR
05	EXECUÇÃO
06	EXECUÇÃO

COBERTURAS, FORROS E TETO

AÇÃO	AÇÃO DE CONSERVAÇÃO
01	ADEQUAÇÃO/REMOÇÃO
02	MANUTENÇÃO
03	RESTAURAR

LEGENDA

- EXISTENTE
- A CONSTRUIR
- A DEMOLIR

REVISÃO	DATA	DESENHO	APROV.
1-PROJETO BÁSICO	26/02/2019	GIULIANA MORA	
2 - PROJETO BÁSICO	26/03/2019	GIULIANA MORA	
3 - PROJETO BÁSICO	26/08/2019	GIULIANA MORA	

BELO HORIZONTE  
Av. Alvorada Cabral 414 - Centro  
CEP 30120-010 T. 31 3262-1003  
gema@gemaarquitetura.com

---

ARQUITETAS

JOSEANA COSTA CAU A33424-3	NARA GROSSI CAU A33431-6	PRISCILA ALMEIDA CAU A31296-7
-------------------------------	-----------------------------	----------------------------------

NOME DO CLIENTE  
SECRETARIA DE CULTURA E ECONOMIA CRIATIVA DO ESTADO DE SÃO PAULO

TÍTULO DO PROJETO  
CAPELA NOSSA SENHORA DO ROSÁRIO DOS HOMENS PRETOS

ENDEREÇO  
QUILOMBO IVAPORUNDUVA - MUNICÍPIO DE ELDOorado - SP

Proprietário: Autor do Projeto: Gema Arquitetura e Urbanismo Ltda.  
CNPJ: 09.476.098/0001-98  
Pelo autor: Joseana Costa / Nara Grossi / Priscila Almeida  
CAU: A33424-3 / A33431-6 / A31296-7  
RRT:

ASSUNTO		ARQUITETURA	
PROJETO BÁSICO - COTAS E ESPECIFICAÇÕES		02/08	
PLANTA NÍVEL NAVE			
DATA	SETEMBRO/2019	ESCALA	INDICADA