

PLANTA DE LOCAÇÃO
ESCALA 1/100


NOTA:
- POSICIONAMENTO
APROXIMADO DAS ÁRVORES.

NOVOS HOLOFOTES DE PISO,
DIRECIONADOS A FACHADA
FRONTAL, ESPECIFICAÇÃO NO
PROJETO LUMINOTÉCNICO.

EXECUÇÃO DE NOVOS BANCOS
A SEREM DETALHADOS NO
PROJETO EXECUTIVO

SUBSTITUIÇÃO DOS POSTES (QUEBRADOS
E/OU COM PEÇAS FALTANTES) POR
NOVOS EQUIPAMENTOS A SEREM
ESPECIFICADOS NO LUMINOTÉCNICO

PLANTA DE SITUAÇÃO
SEM ESCALA

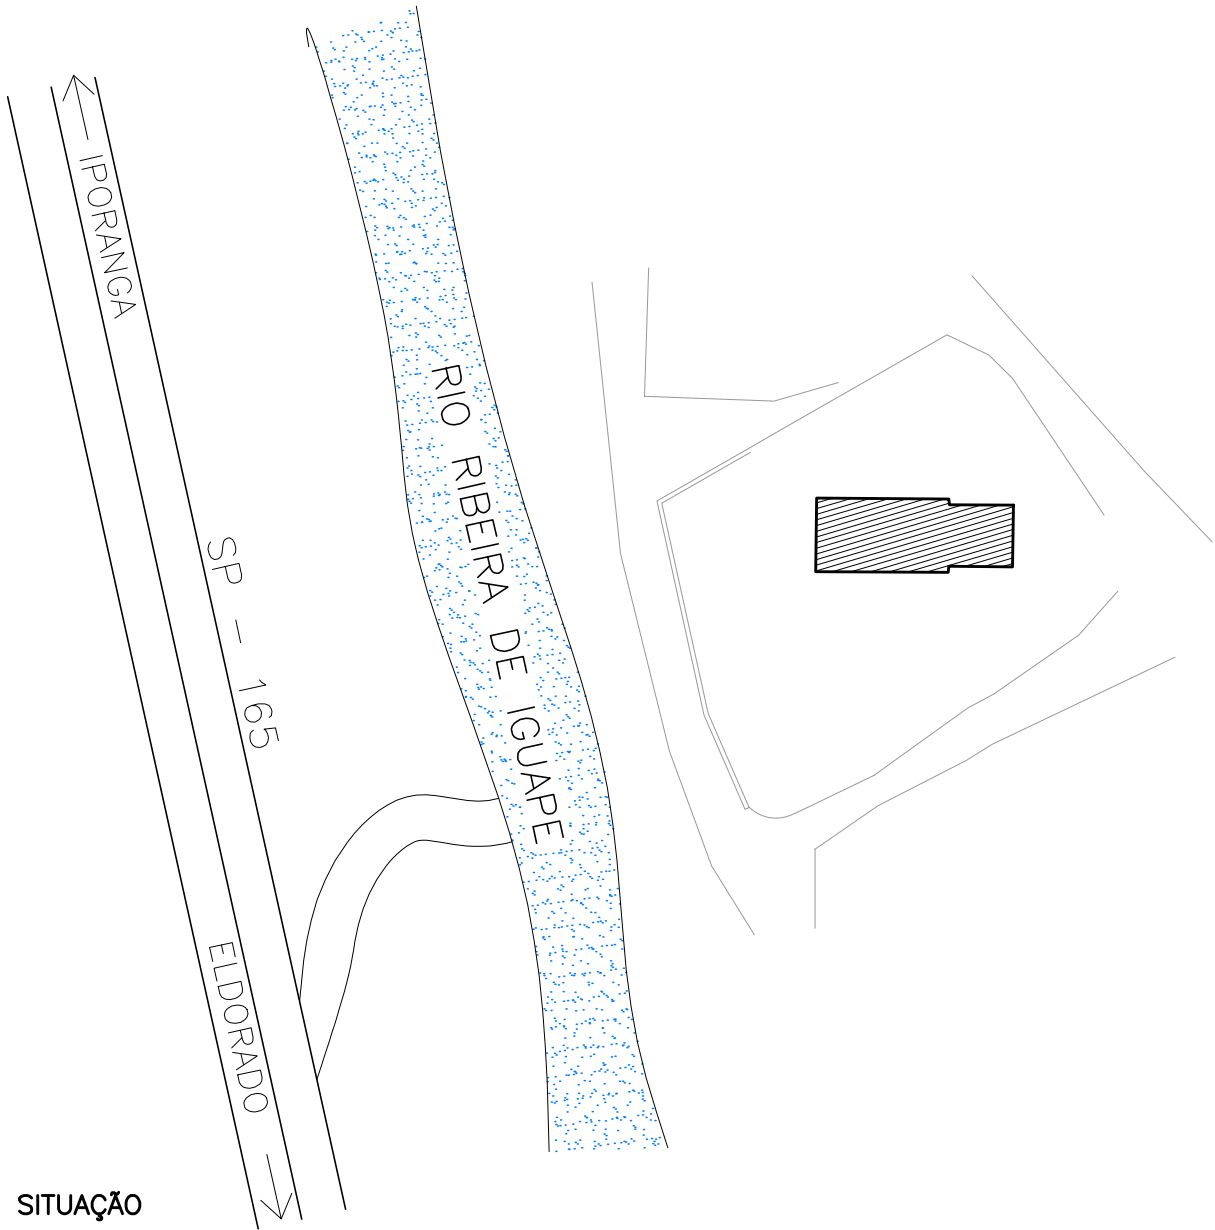


PISOS E PLANOS HORIZONTAIS – ÁREA EXTERNA		
COD	AÇÃO	AÇÃO DE CONSERVAÇÃO
01	RESTAURAR	REALIZAR MANUTENÇÃO DO PISO EM QUARTZITO – REMOVER PEÇAS DANIFICADAS, INSTALAR NOVAS PEÇAS NAS LACUNAS.
02	RESTAURAR	REALIZAR MANUTENÇÃO DO PISO EM QUARTZITO COM GRAMA – HIGIENIZAR, REMOVER VEGETAÇÃO RASTEIRA E REPLANTAR GRAMA TIPO BATATAIS
03	ADEQUAÇÃO/REMOÇÃO	REMOVER EMENDAS ESPÓRIAS, EXECUTAR PREENCHIMENTOS NECESSÁRIOS, HIGIENIZAR
04	ADEQUAÇÃO/REMOÇÃO	REMOVER COBERTURA VEGETAL EXISTENTE, FORNECER E IMPLANTAR GRAMA TIPO BATATAIS, REALIZAR MANUTENÇÃO COM PODA E CAPINA REGULARES.

LEGENDA	
SIMB.	DESCRIÇÃO
	CAPELA NOSSA SENHORA DO ROSÁRIO DOS HOMENS PRETOS
	VEGETAÇÃO
	PAVIMENTAÇÃO EM QUARTZITO
	POSTE DE LUZ
	ÁRVORES
	CURSO D'ÁGUA

LEGENDA

- MANUTENÇÃO
- EXECUTAR
- ADEQUAÇÃO E/OU REMOÇÃO

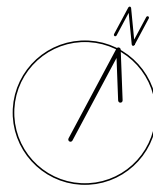

REVISÃO		DATA	DESENHO	APROV.
1- PROJETO BÁSICO		26/02/2019	GIULIANA MORA	
2 - PROJETO BÁSICO		29/03/2019	GIULIANA MORA	
3 - PROJETO BÁSICO		22/08/2019	GIULIANA MORA	



gemaarquitetura

BELO HORIZONTE
Av. Alvaros Cabral 414 - Centro
CEP 30130-010 | T: 31 3562-1003
gema@gemaarquitetura.com

ARQUITETAS

JOSEANA COSTA
CAU A33424-3

NARA GROSSI
CAU A33431-6

PRISCILA ALMEIDA
CAU A31296-7

NOME DO CLIENTE			
SECRETARIA DE CULTURA E ECONOMIA CIRATIVA DO ESTADO DE SÃO PAULO			
TÍTULO DO PROJETO			
CAPELA NOSSA SENHORA DO ROSÁRIO DOS HOMENS PRETOS			
ENDEREÇO			
QUILOMBO IVAPORUNDUVA - MUNICÍPIO DE ELDOORDO - SP			

Proprietário:

Autor do Projeto: Gema Arquitetura e Urbanismo Ltda.
CNPJ 09.475.098/0001-98
Pelo autor: Joseana Costa / Nara Grossi / Priscila Almeida
CAU: A33424-3 / A33431-6 / A31296-7
RRT:

ASSUNTO		ARQUITETURA	
PROJETO BÁSICO			
PLANTA DE IMPLANTAÇÃO E COBERTURA			
PLANTA DE SITUAÇÃO			
DATA	SETEMBRO/2019	ESCALA	1:100

01/08