


Pavimento Área Administrativa | 1º Subsolo

Área do Pavimento: 480,10m²

Área do Paço das Artes 200,00m²

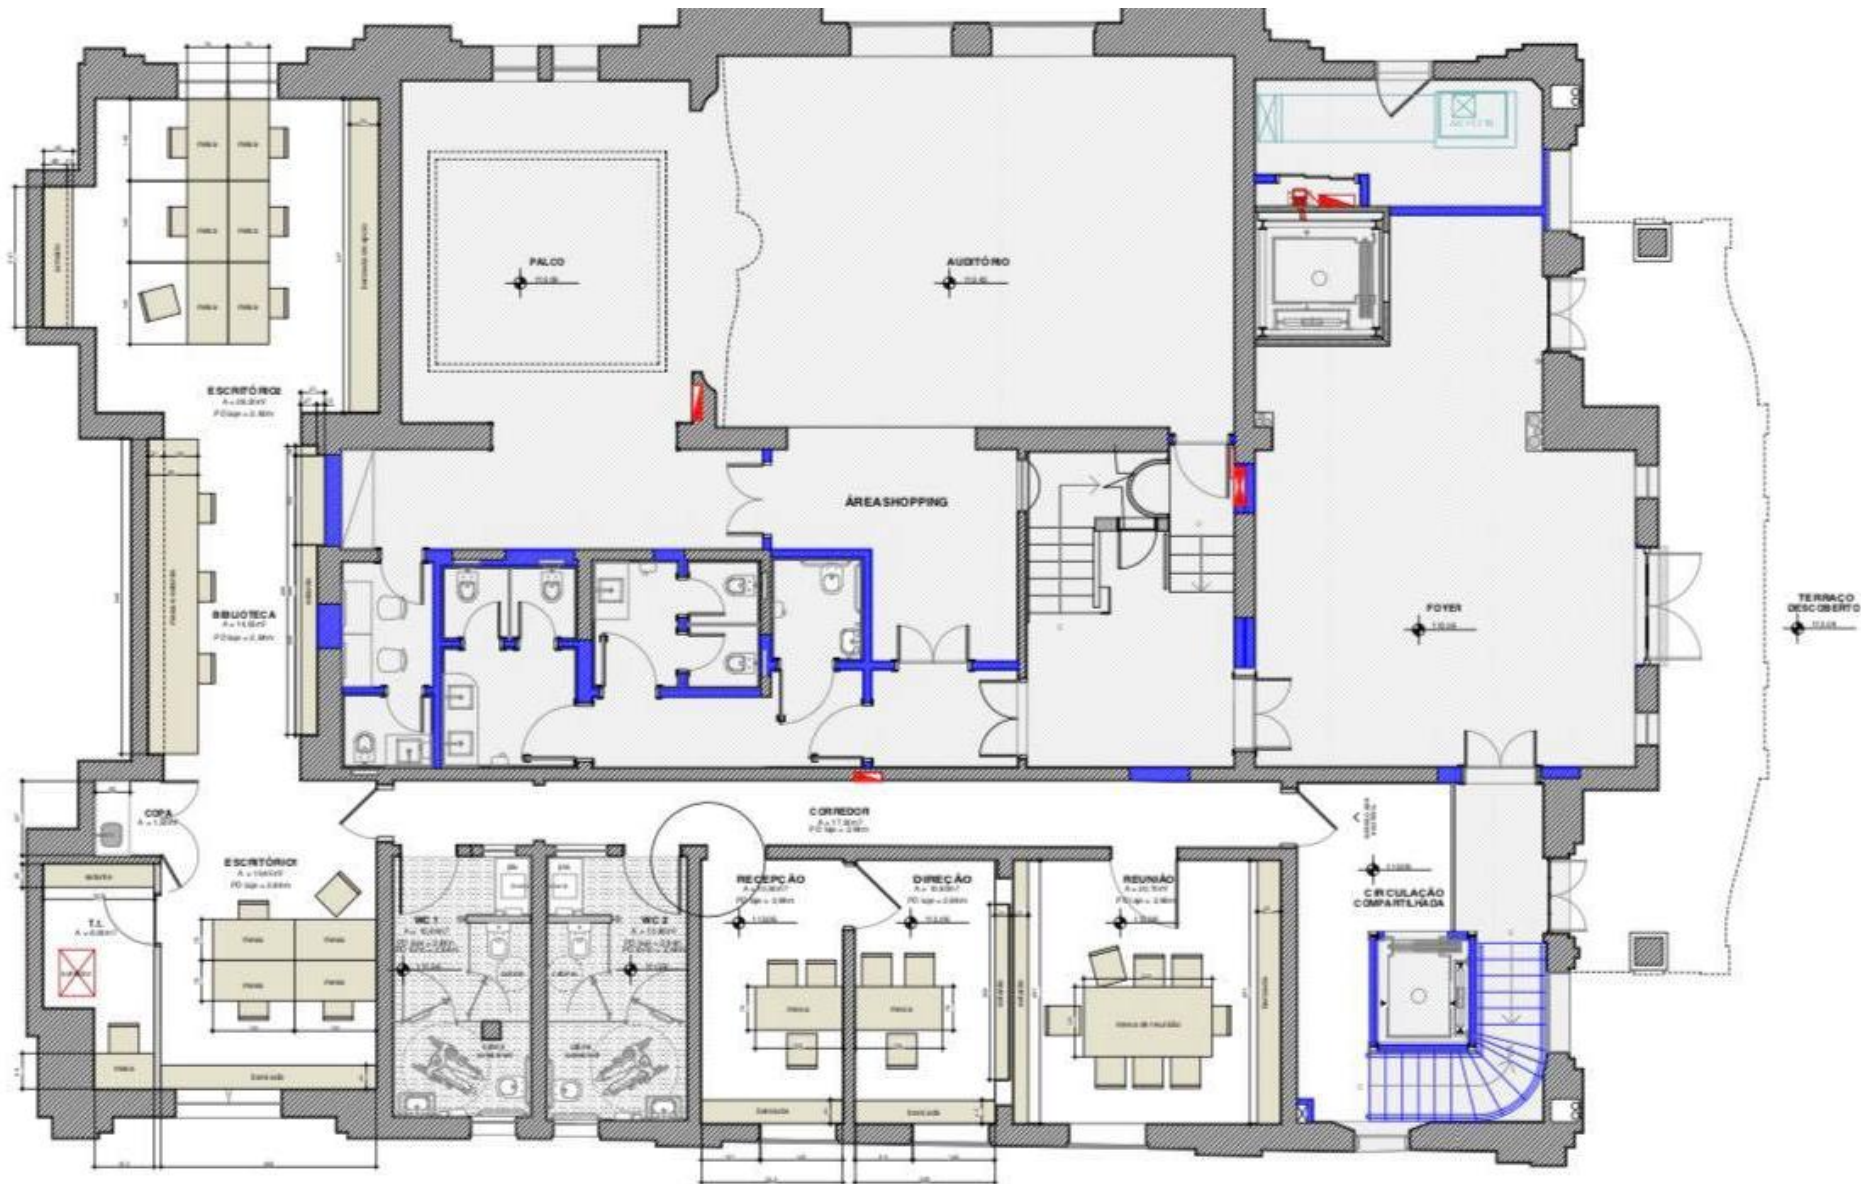


Pavimento Área Administrativa | 1º Subsolo

Área do Pavimento: 480,10m²

Área do Paço das Artes 200,00m²

Legenda:


- Paço das Artes
- Área Compartilhada
- Área Shopping Higienópolis

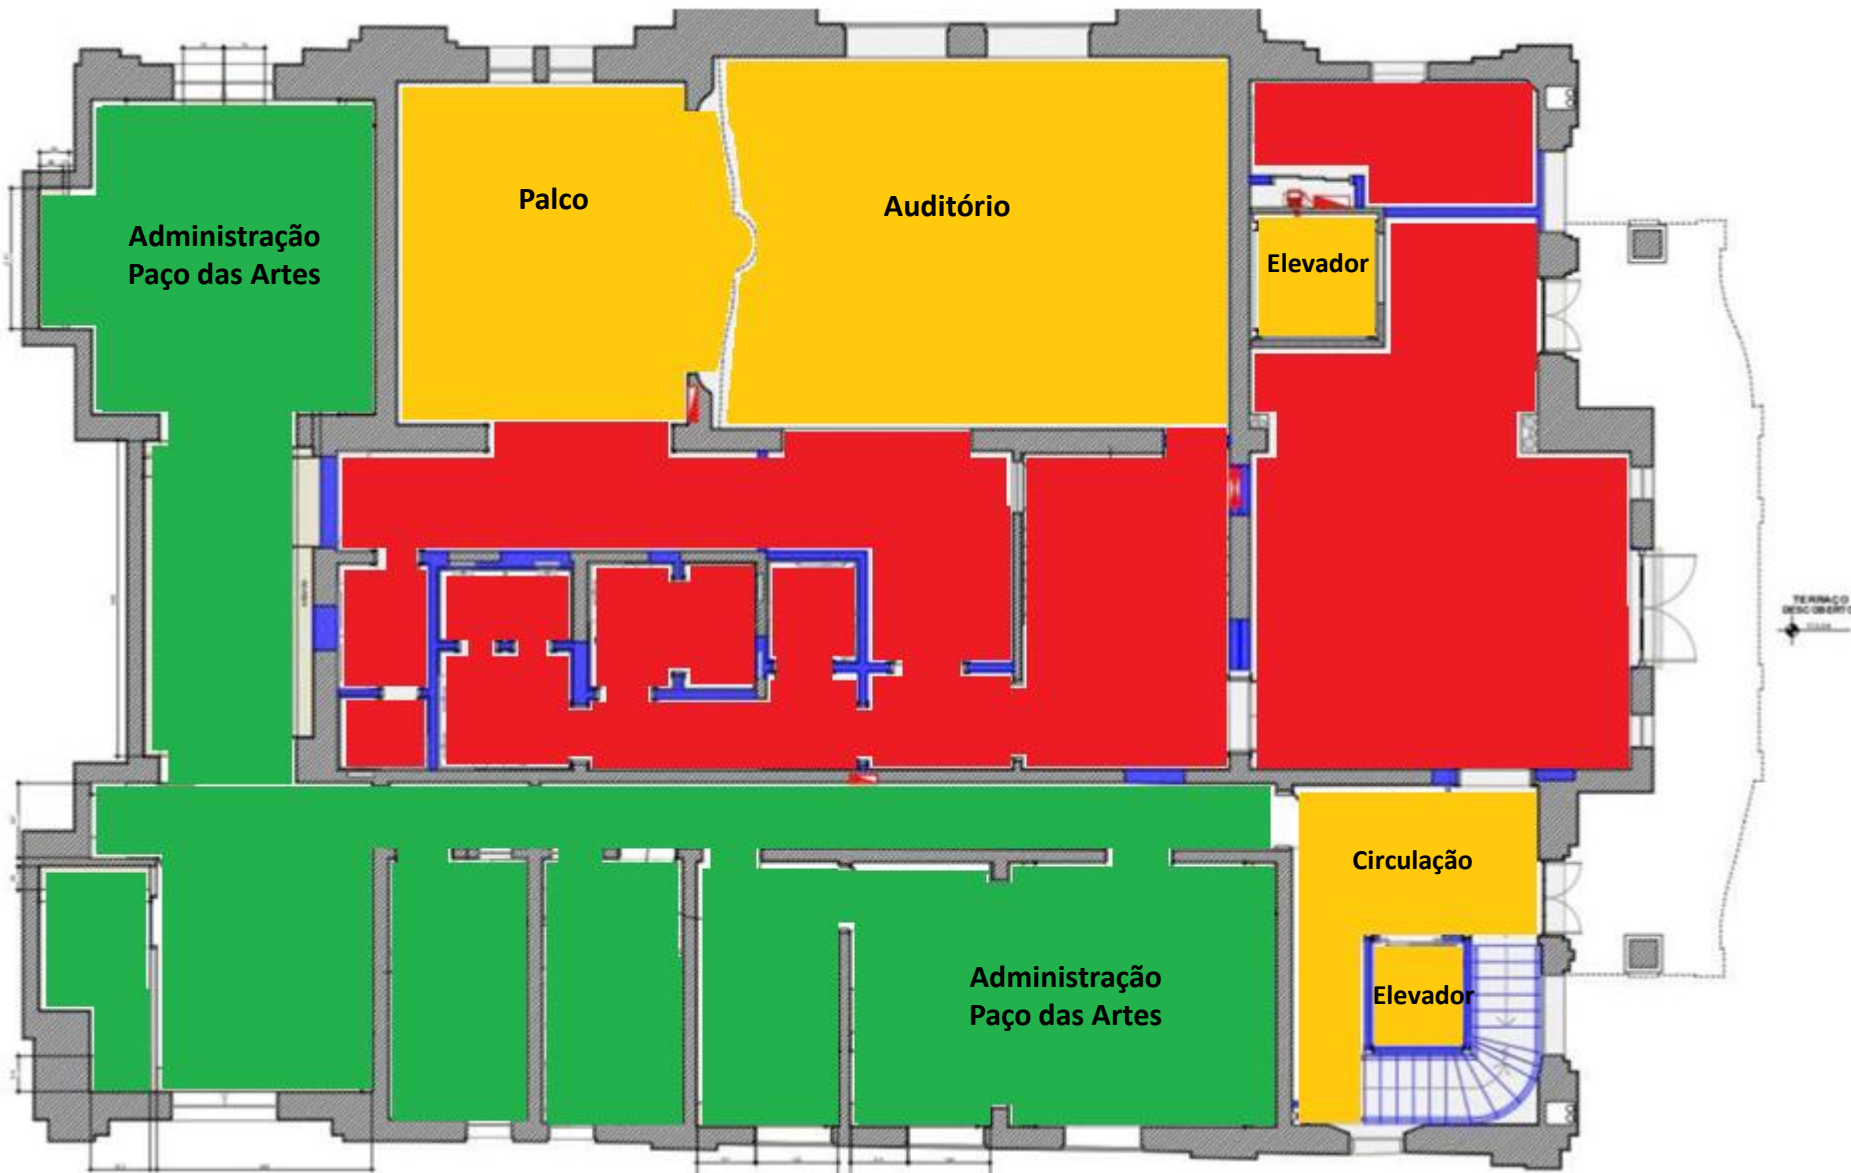

Pavimento Área Expositiva | 2º Subsolo

Área do Pavimento: 465,56m²

Área do Paço das Artes 337,37m²

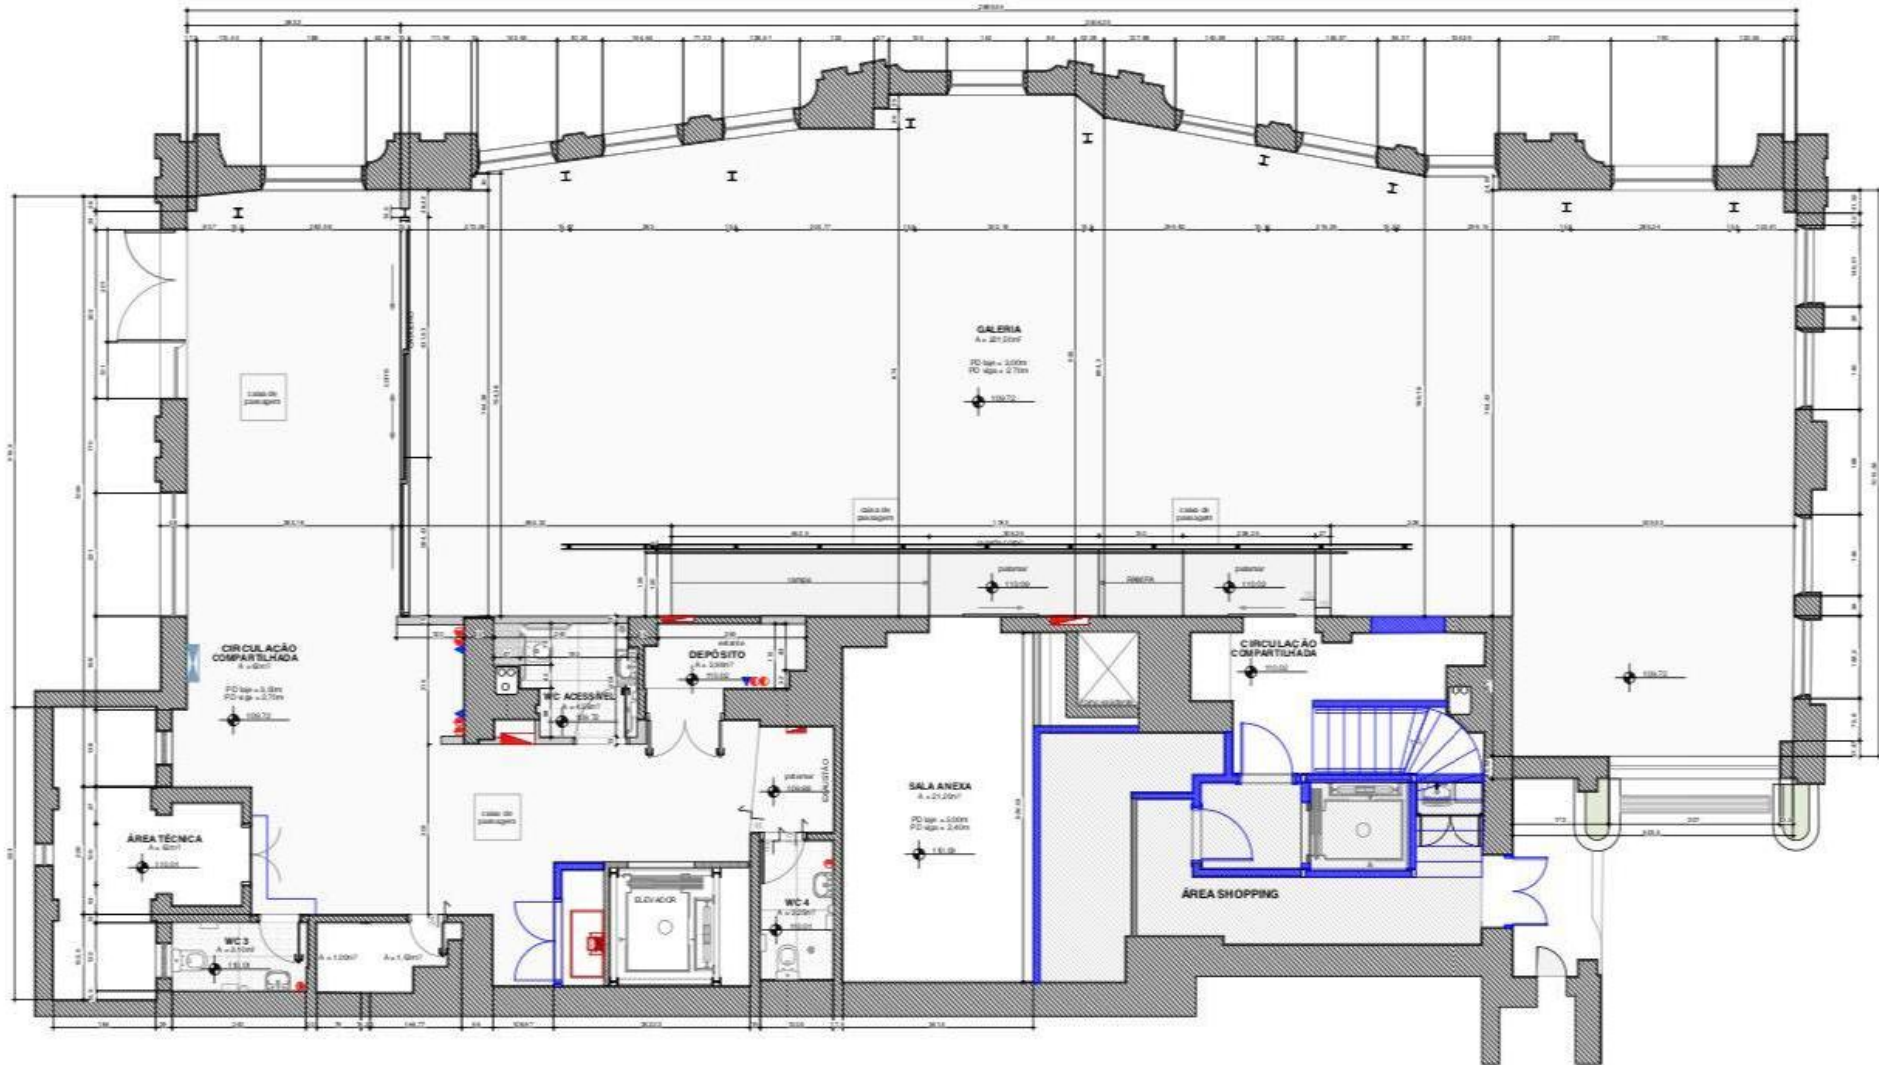

Pavimento Área Expositiva | 2º Subsolo

Área do Pavimento: 465,56m²

Área do Paço das Artes 337,37m²

Legenda:

- Paço das Artes
- Área Compartilhada
- Área Shopping Higienópolis

