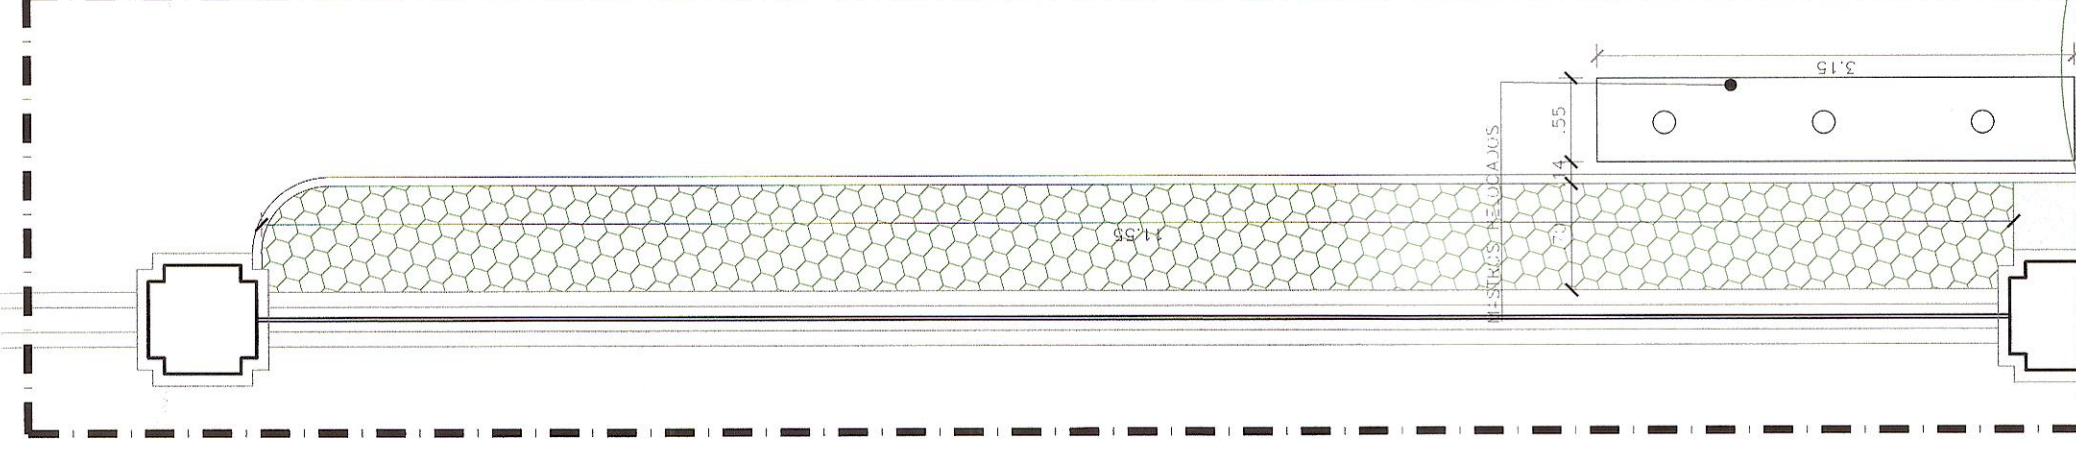
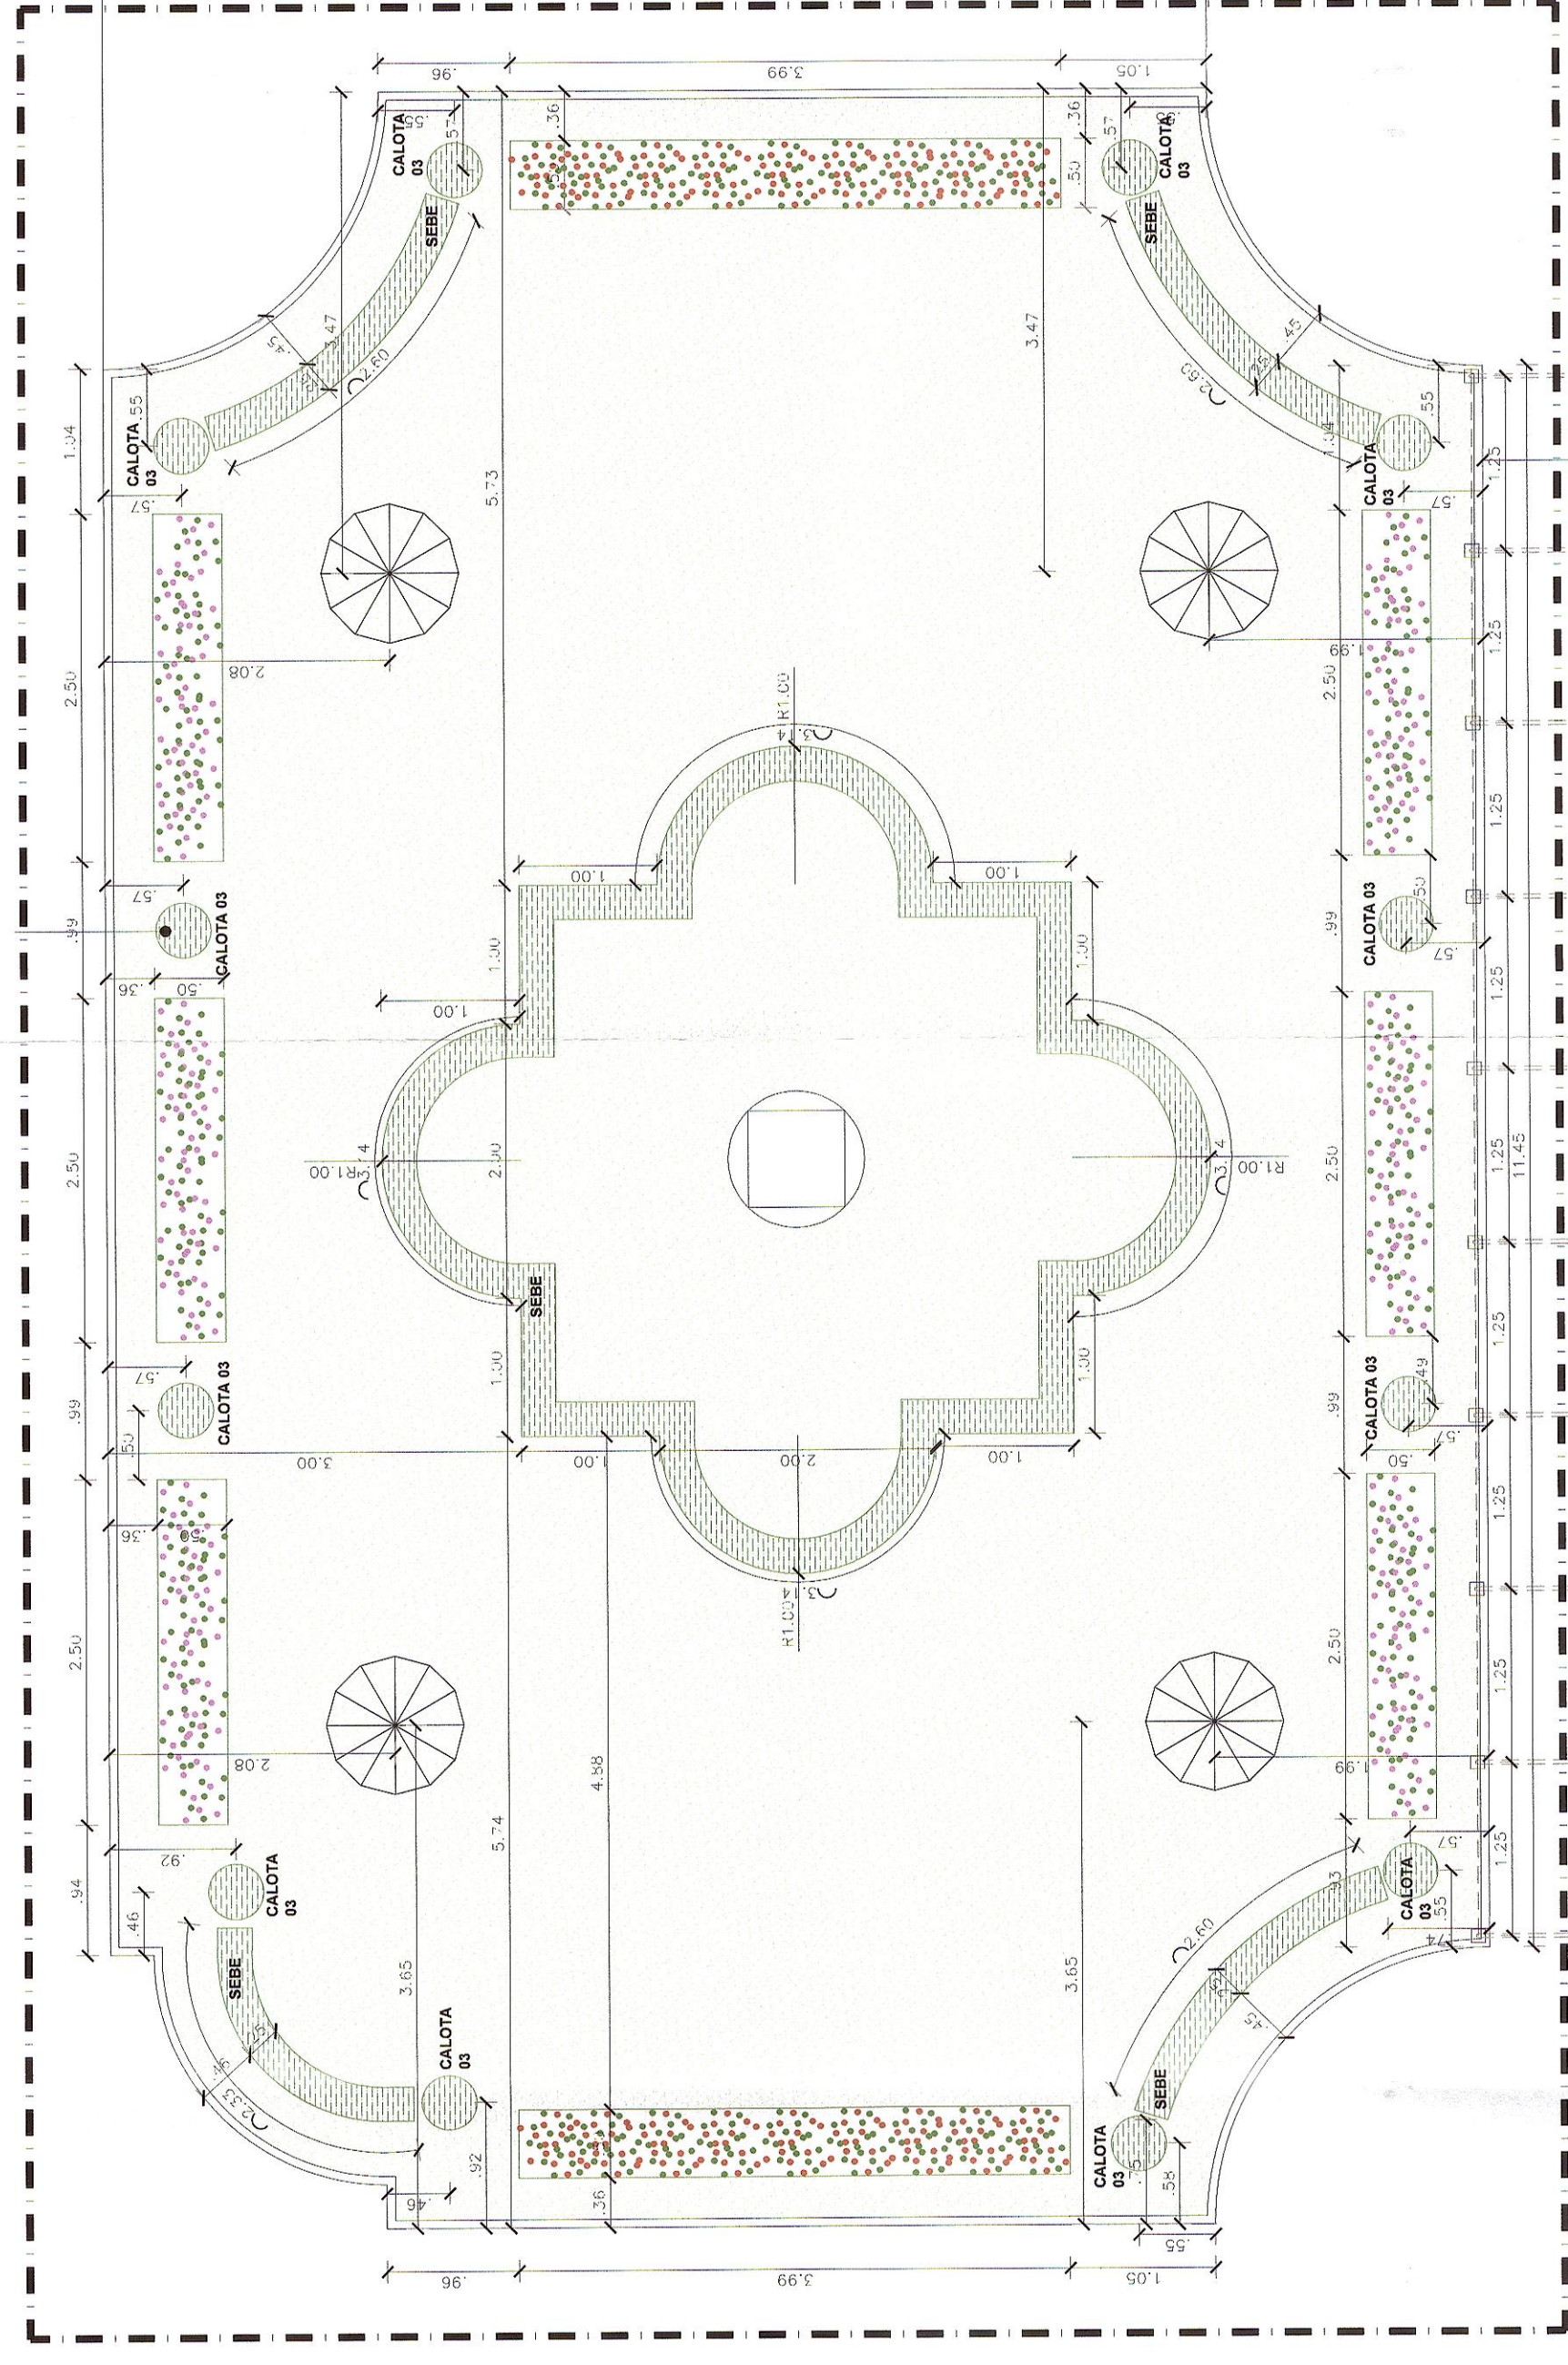
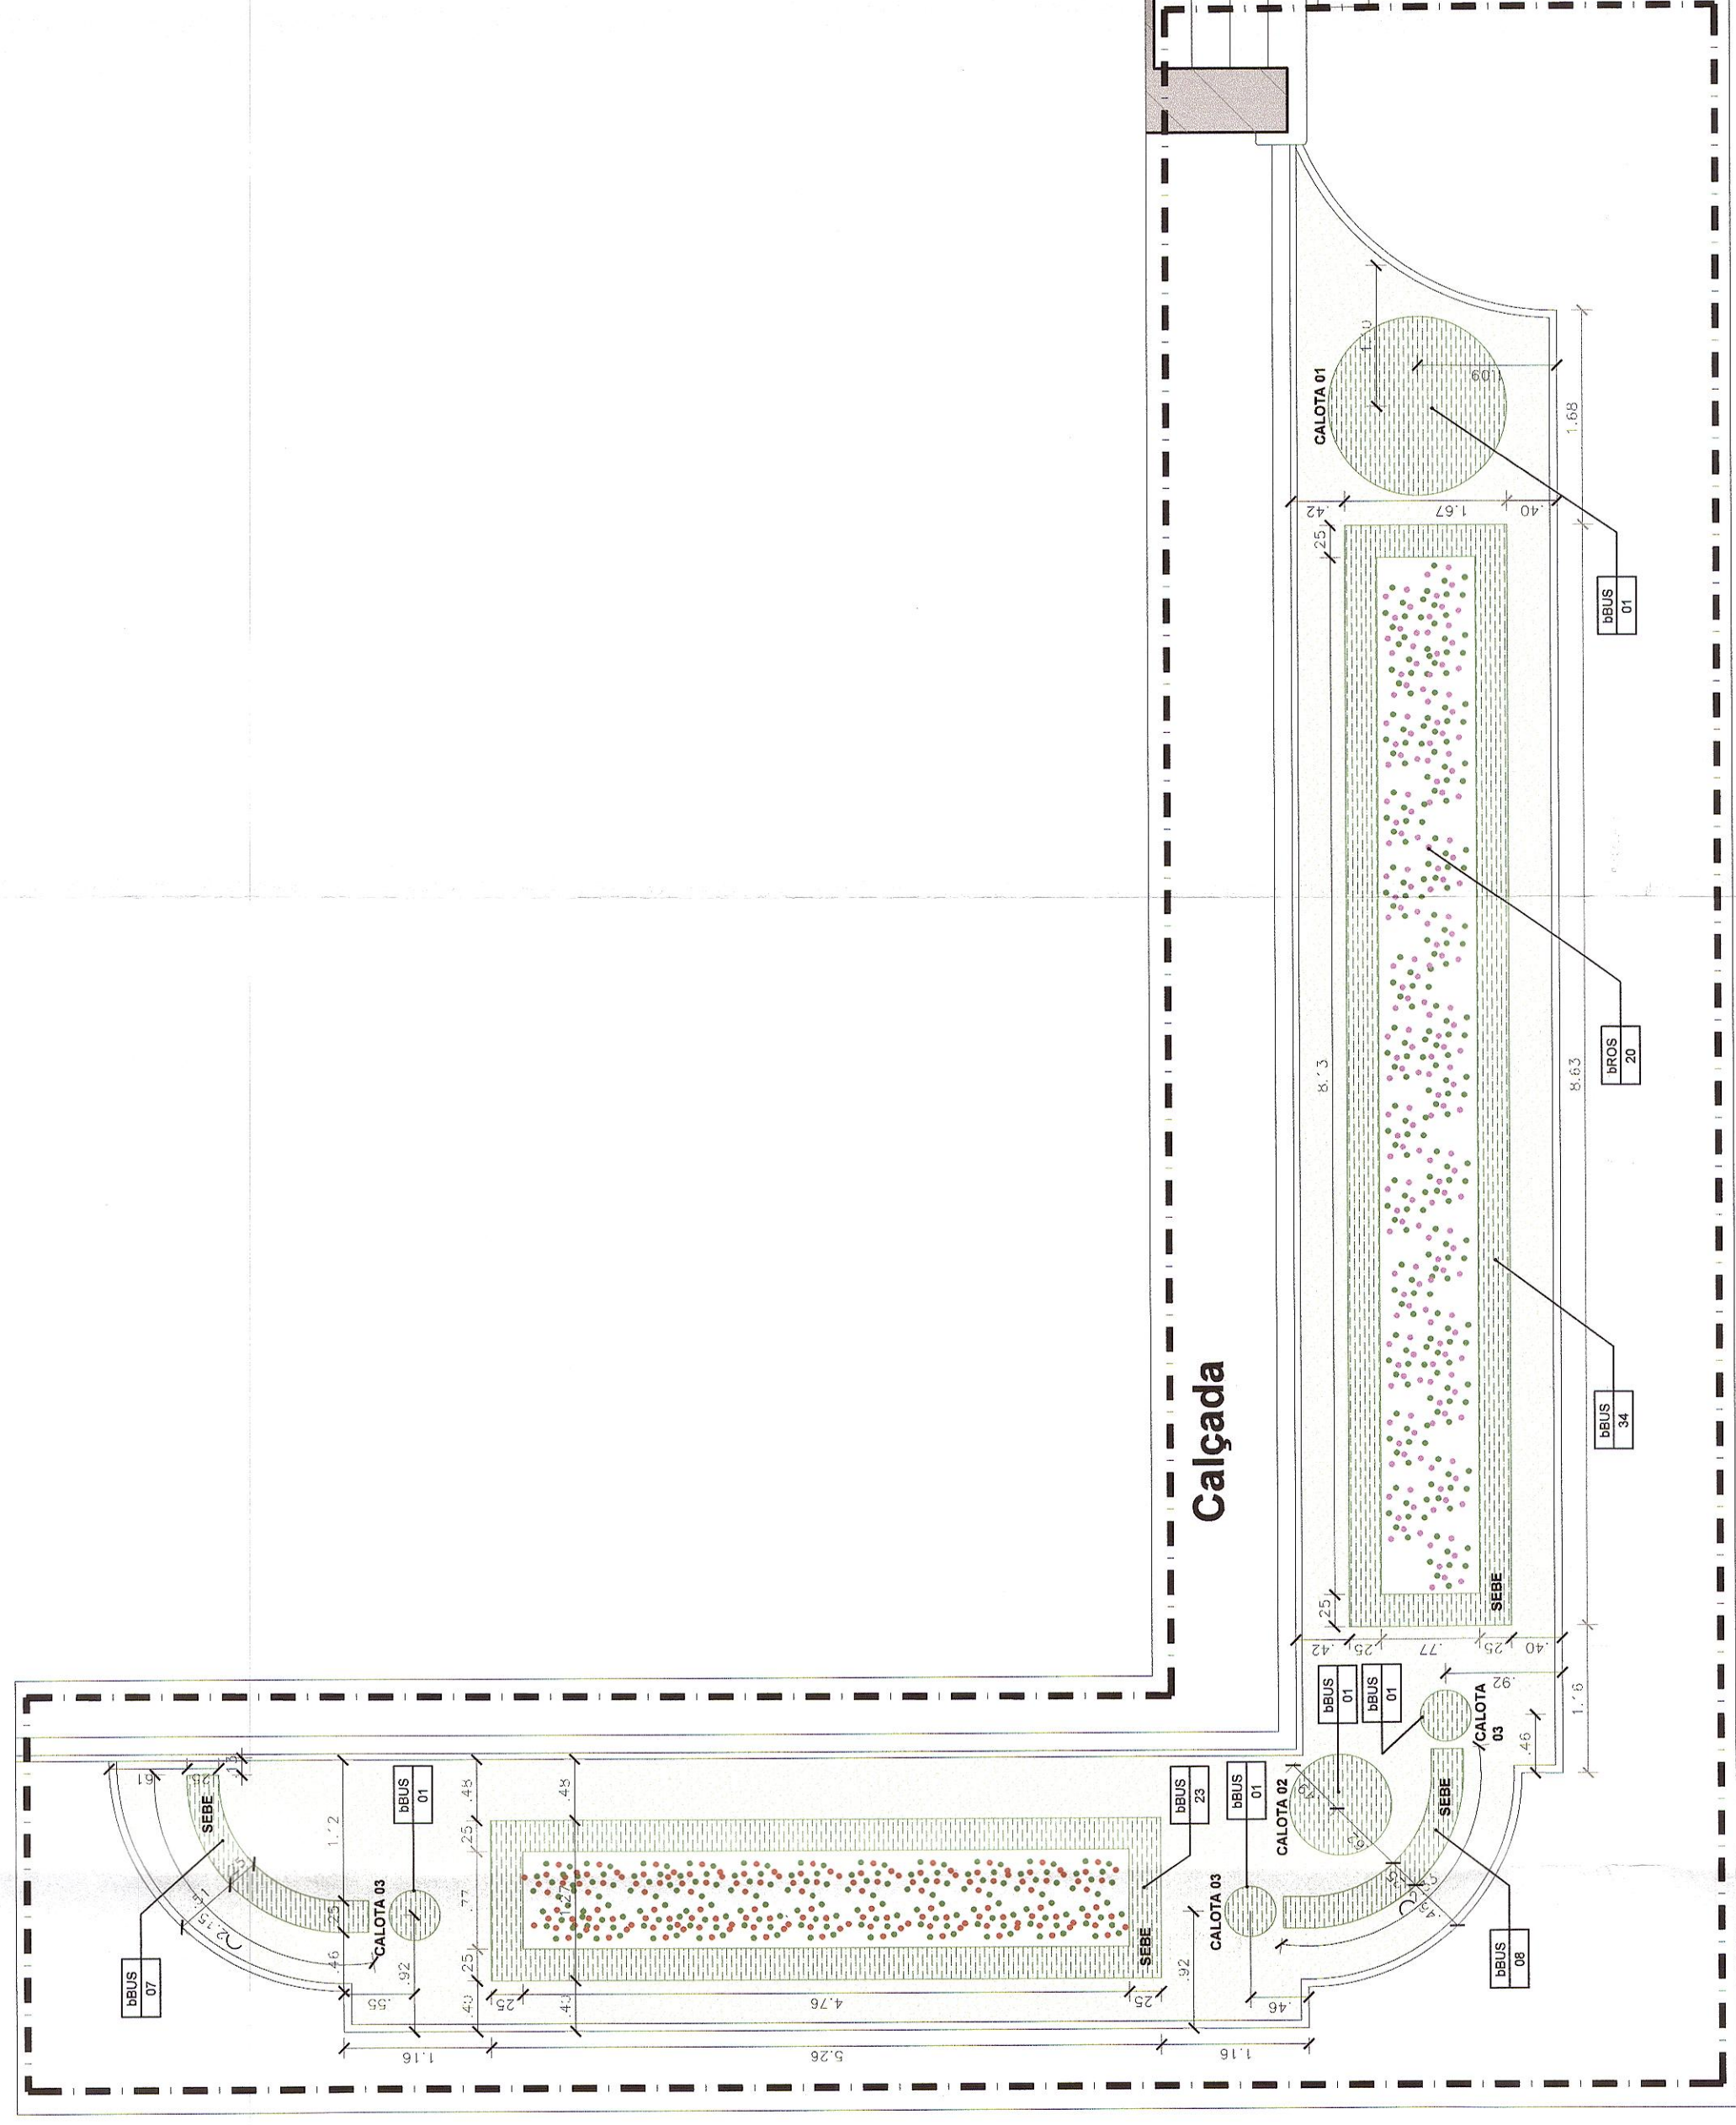
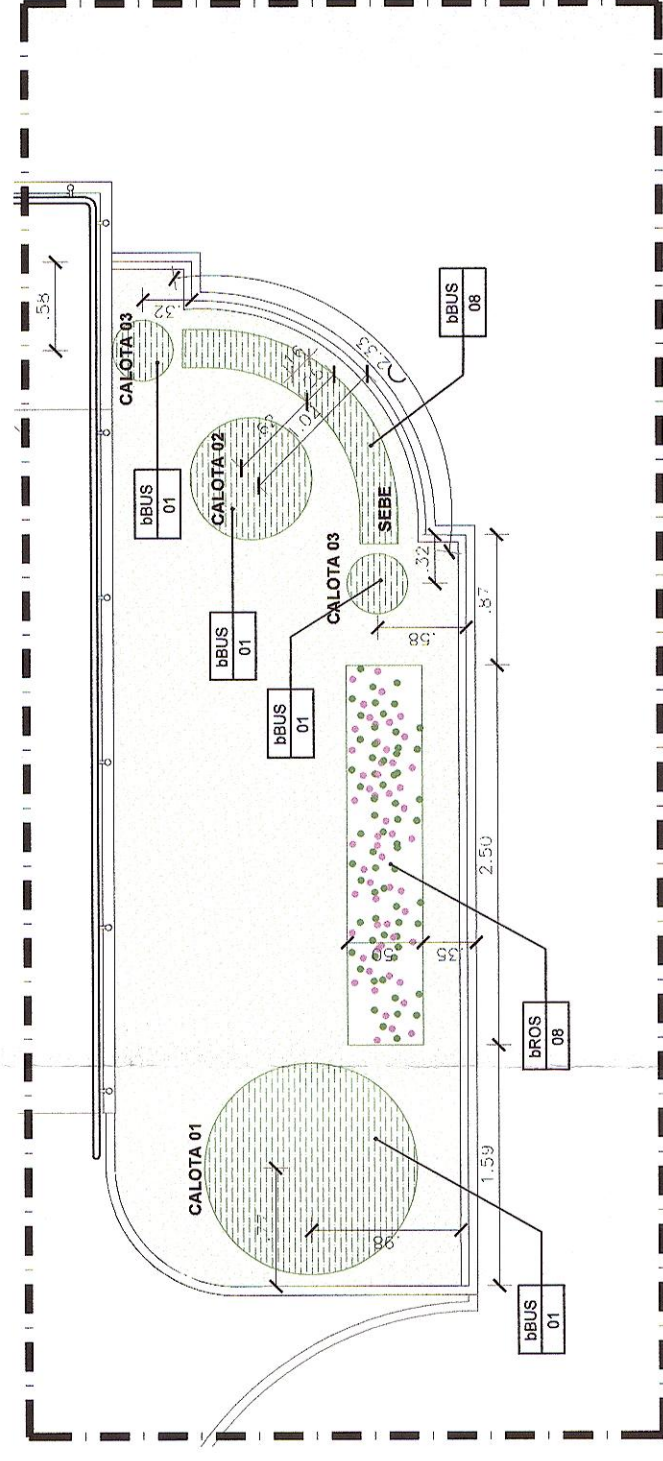



01 PLANTA SETOR 01

02 PLANTA SETOR 02
ESCALA 1/50


03 | PLANTA SETOR 03
ESCALA 1/50

04 PLANTA SETOR 04
ESCALA 1/50


05 PLANTA SETOR 05
ESCALA 1/50

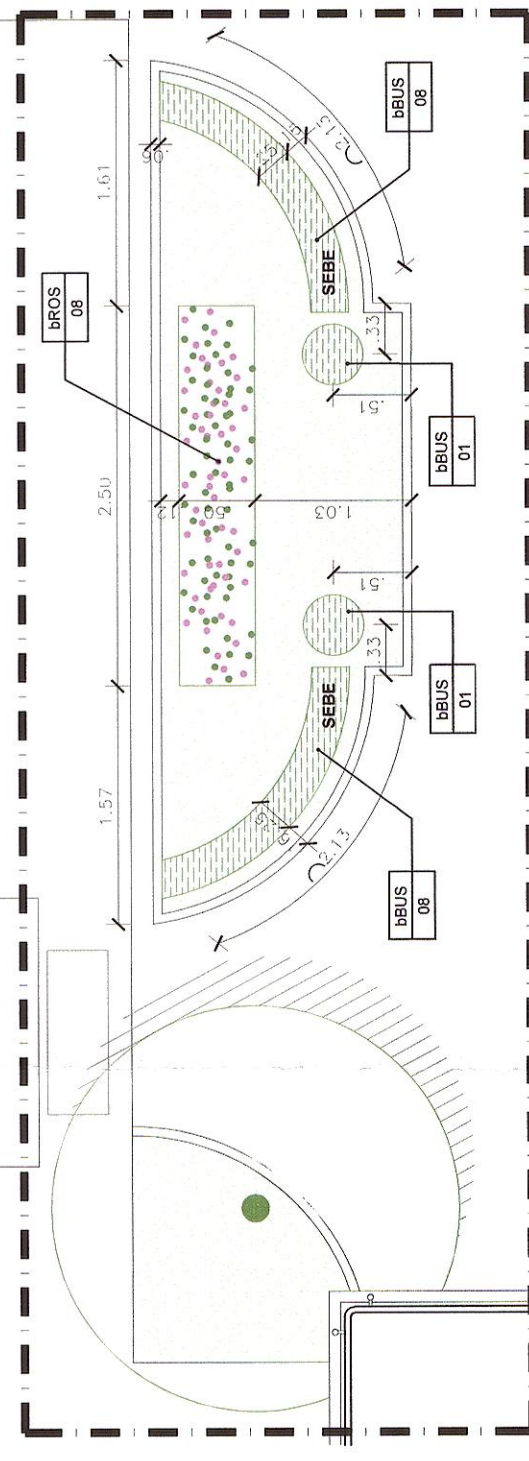



06 | PLANTA SETOR 06
ESCALA 1/50

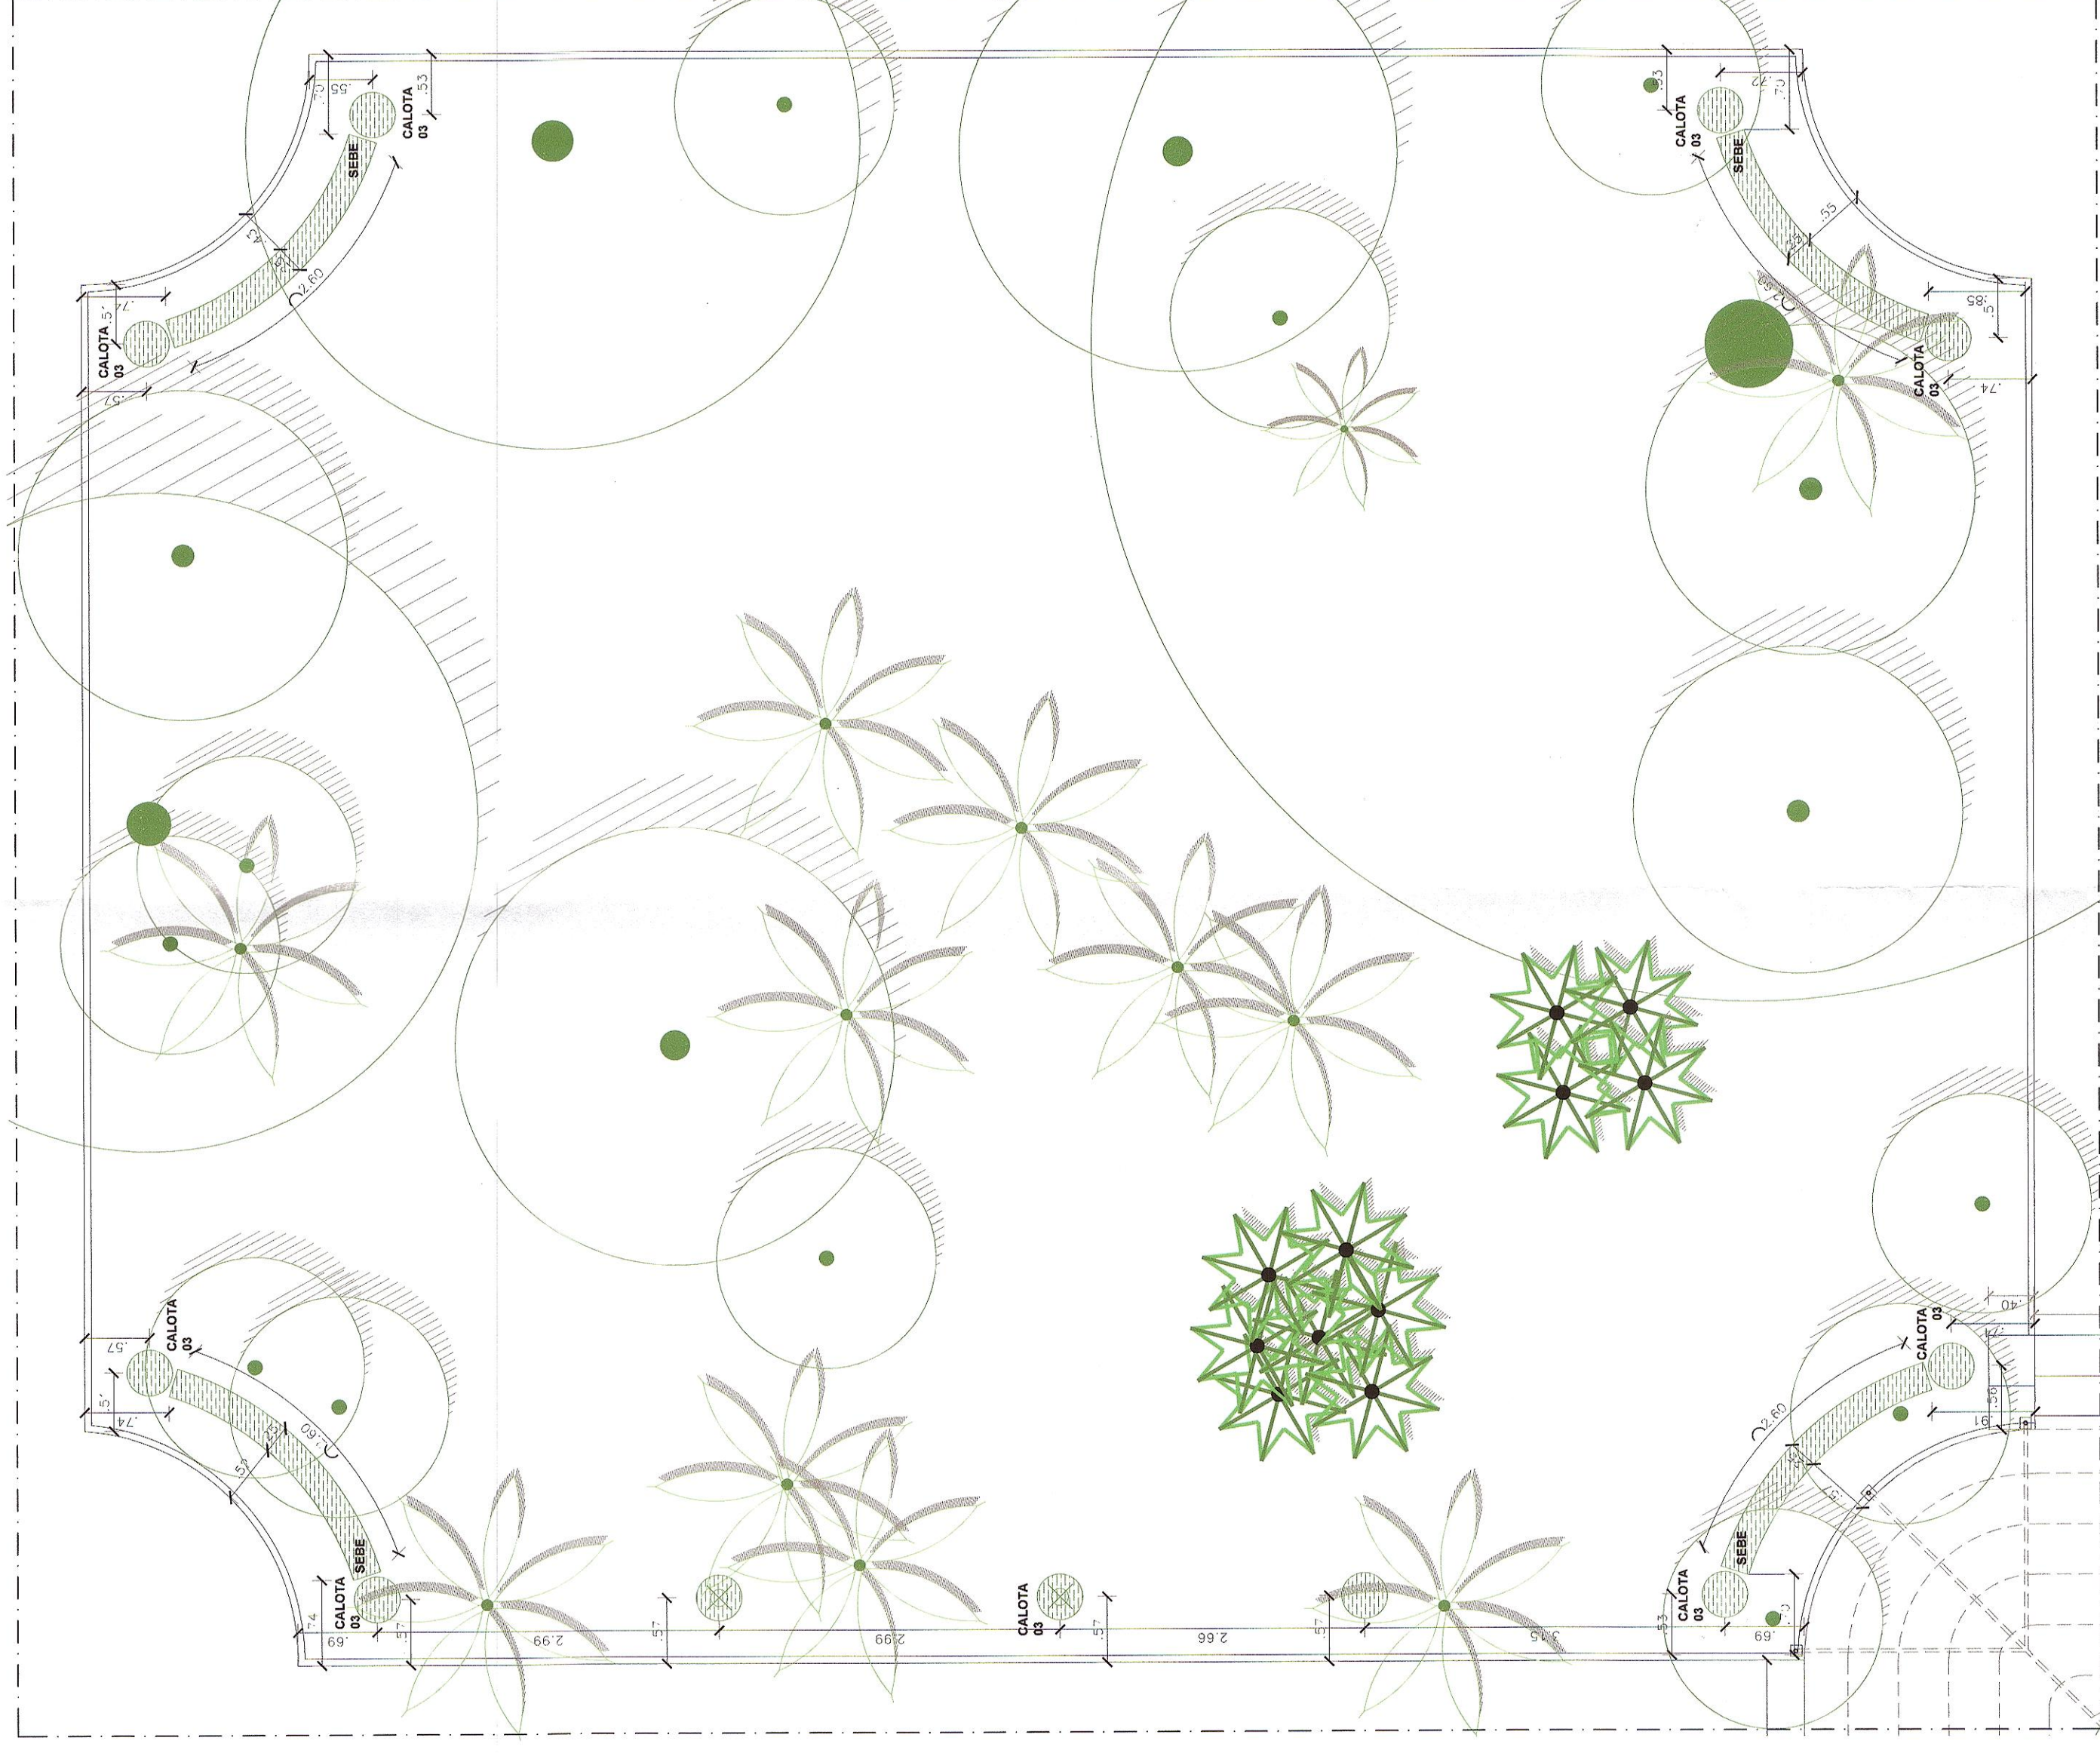


09 | PLANTA SETOR C
ESCALA 1/50

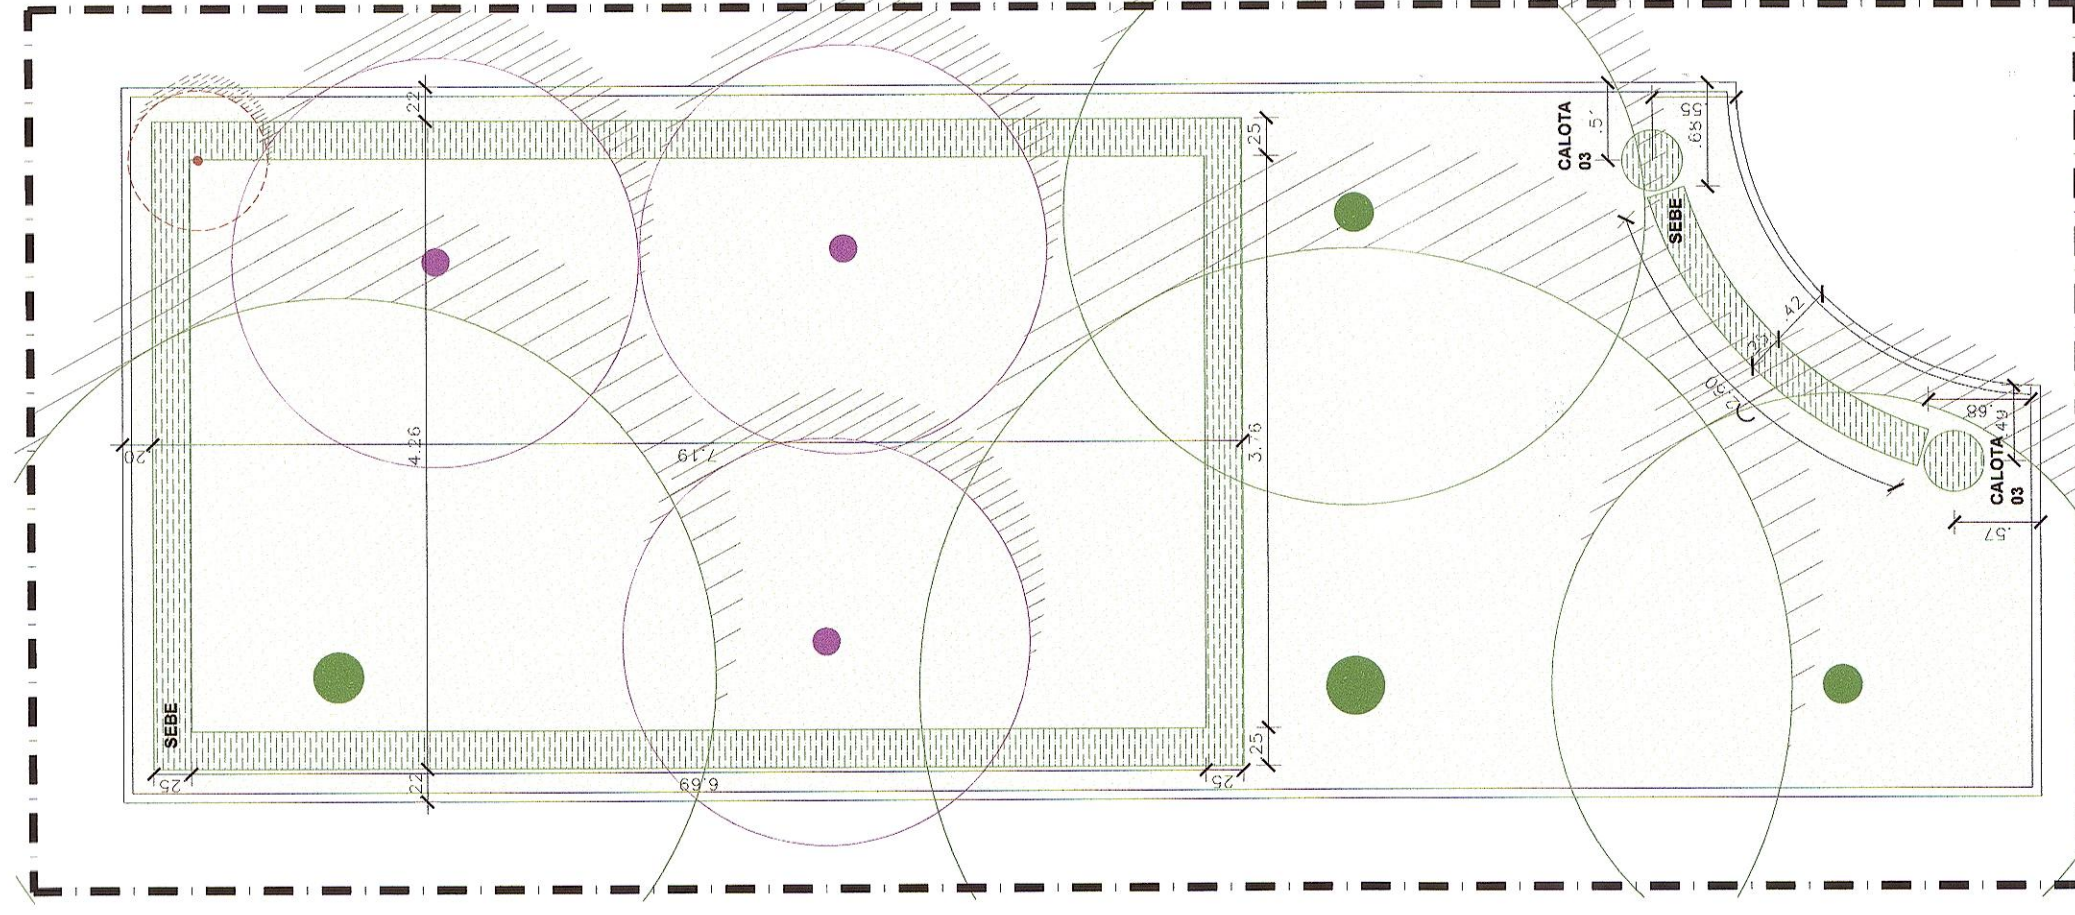

08 PLANTA SETOR 01
ESCALA 1/50

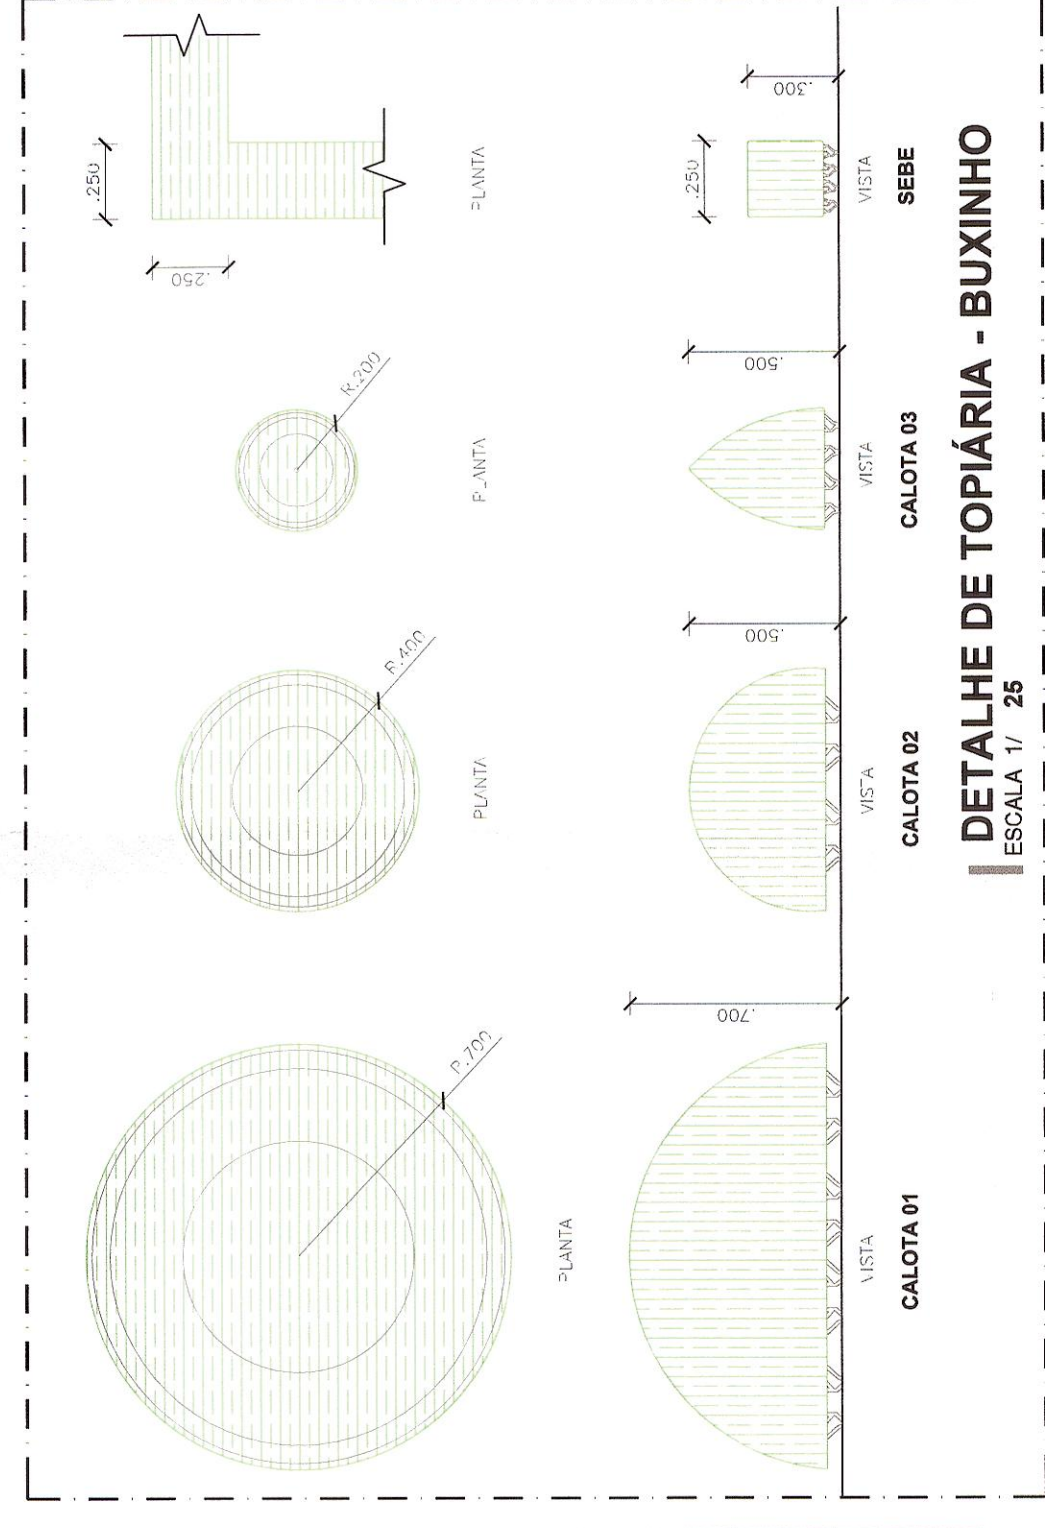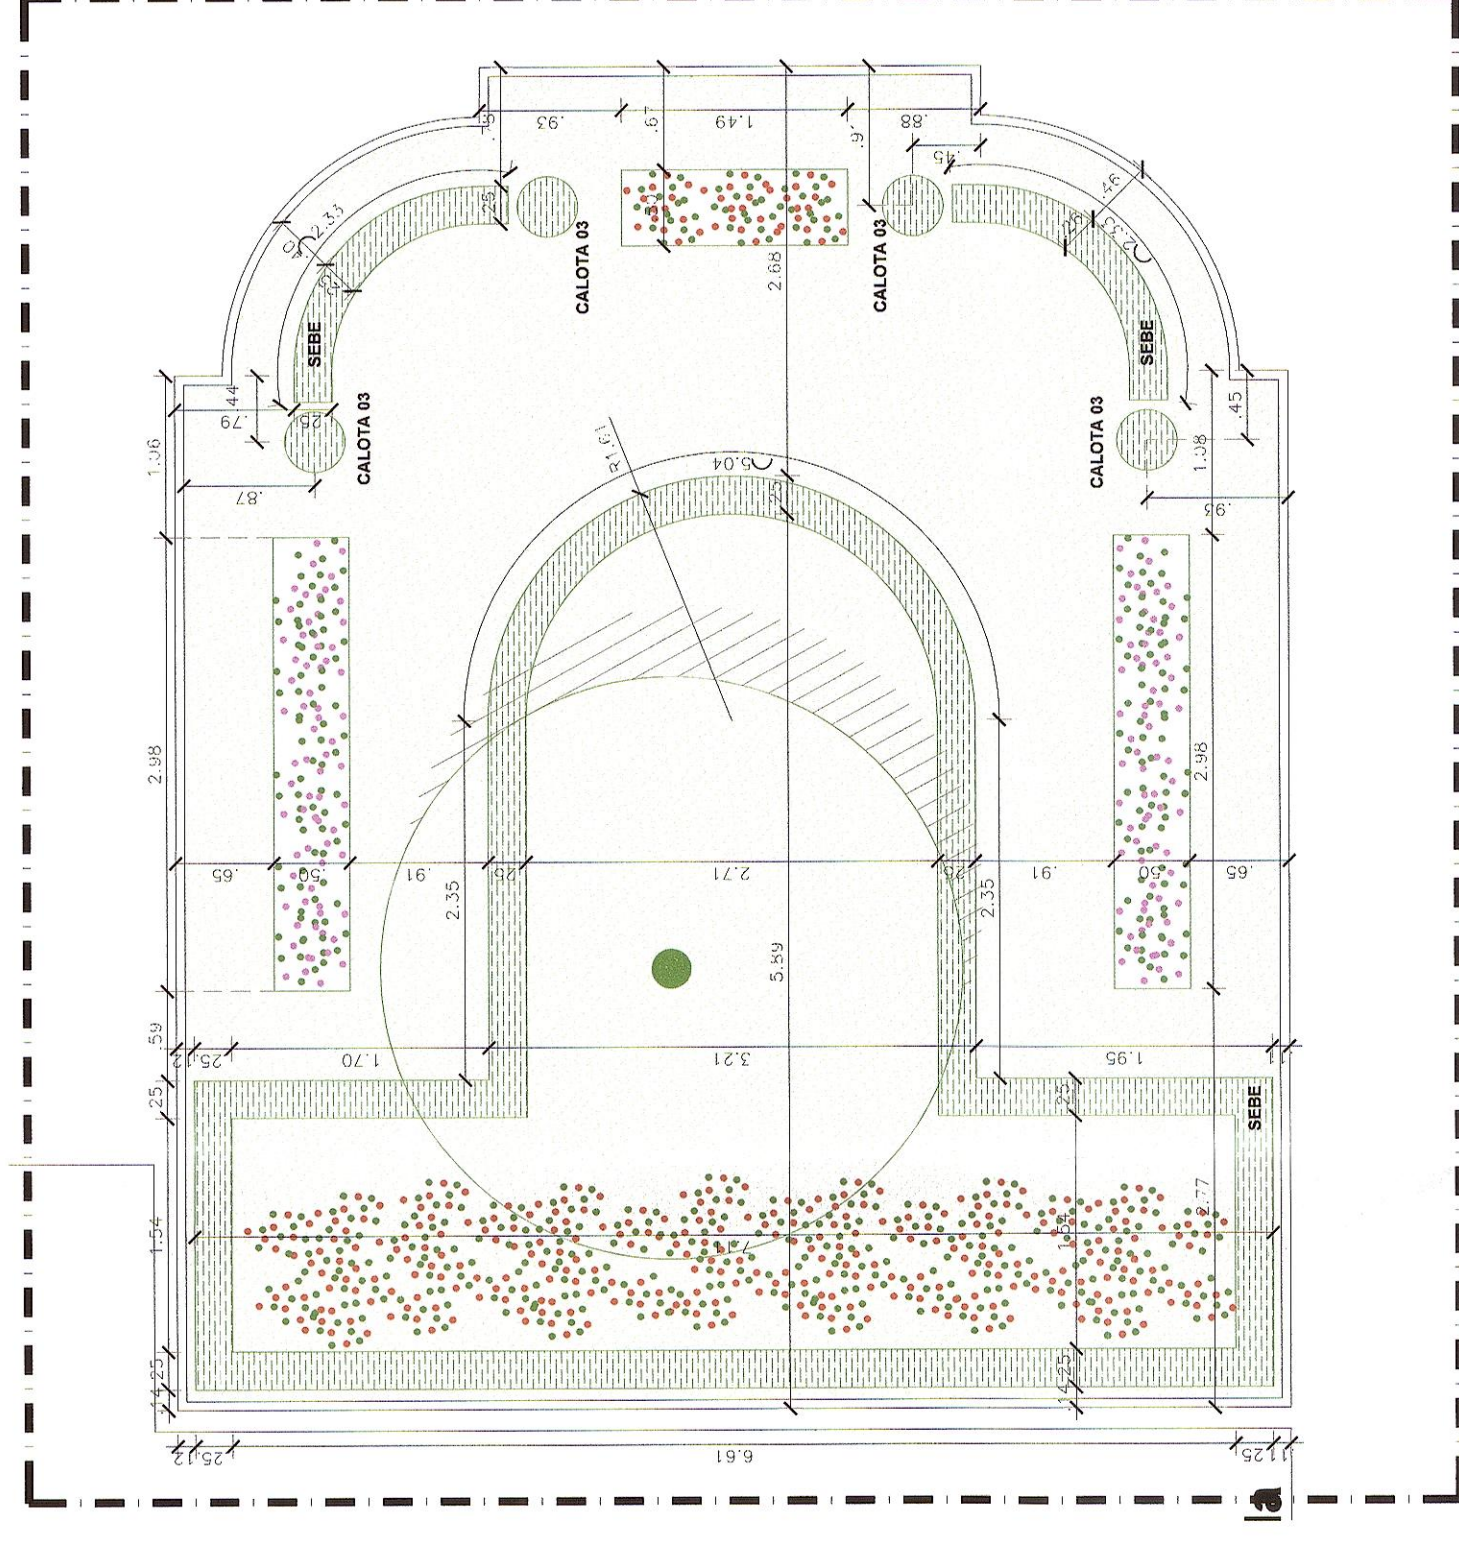**DETALHE DE TOPIÁRIA - BUXINHO**

07 PLANTA SETOR 07
ESCALA 1/50

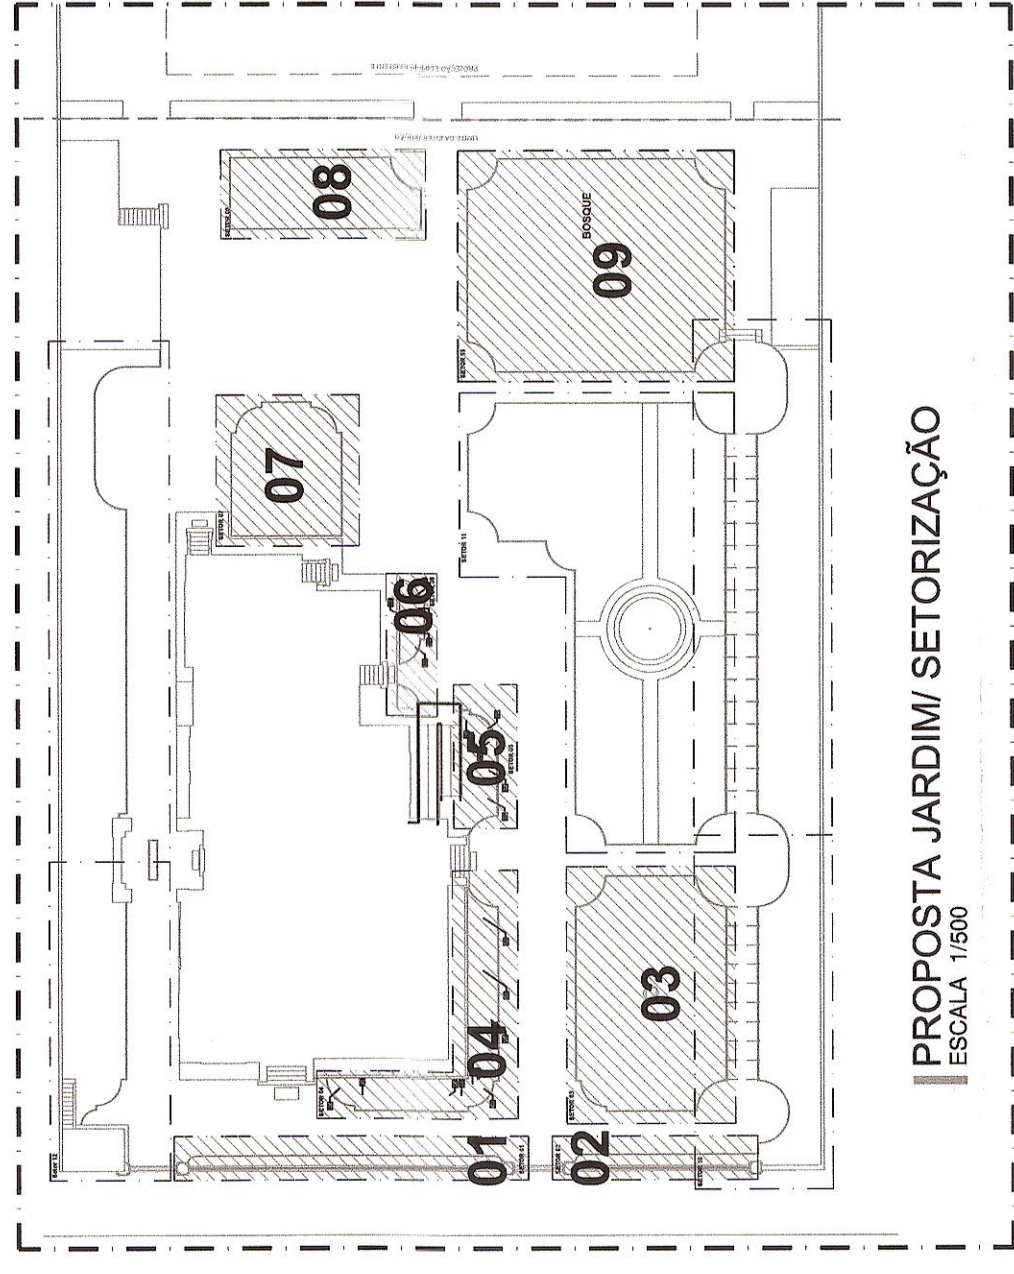PROPOSTA JARDIM/ SETORIZAÇÃO



