


DETALHE DOS SANITÁRIOS, VESTIÁRIO, COPA, DML E CAFÉ
PLANTA – esc. 1:20

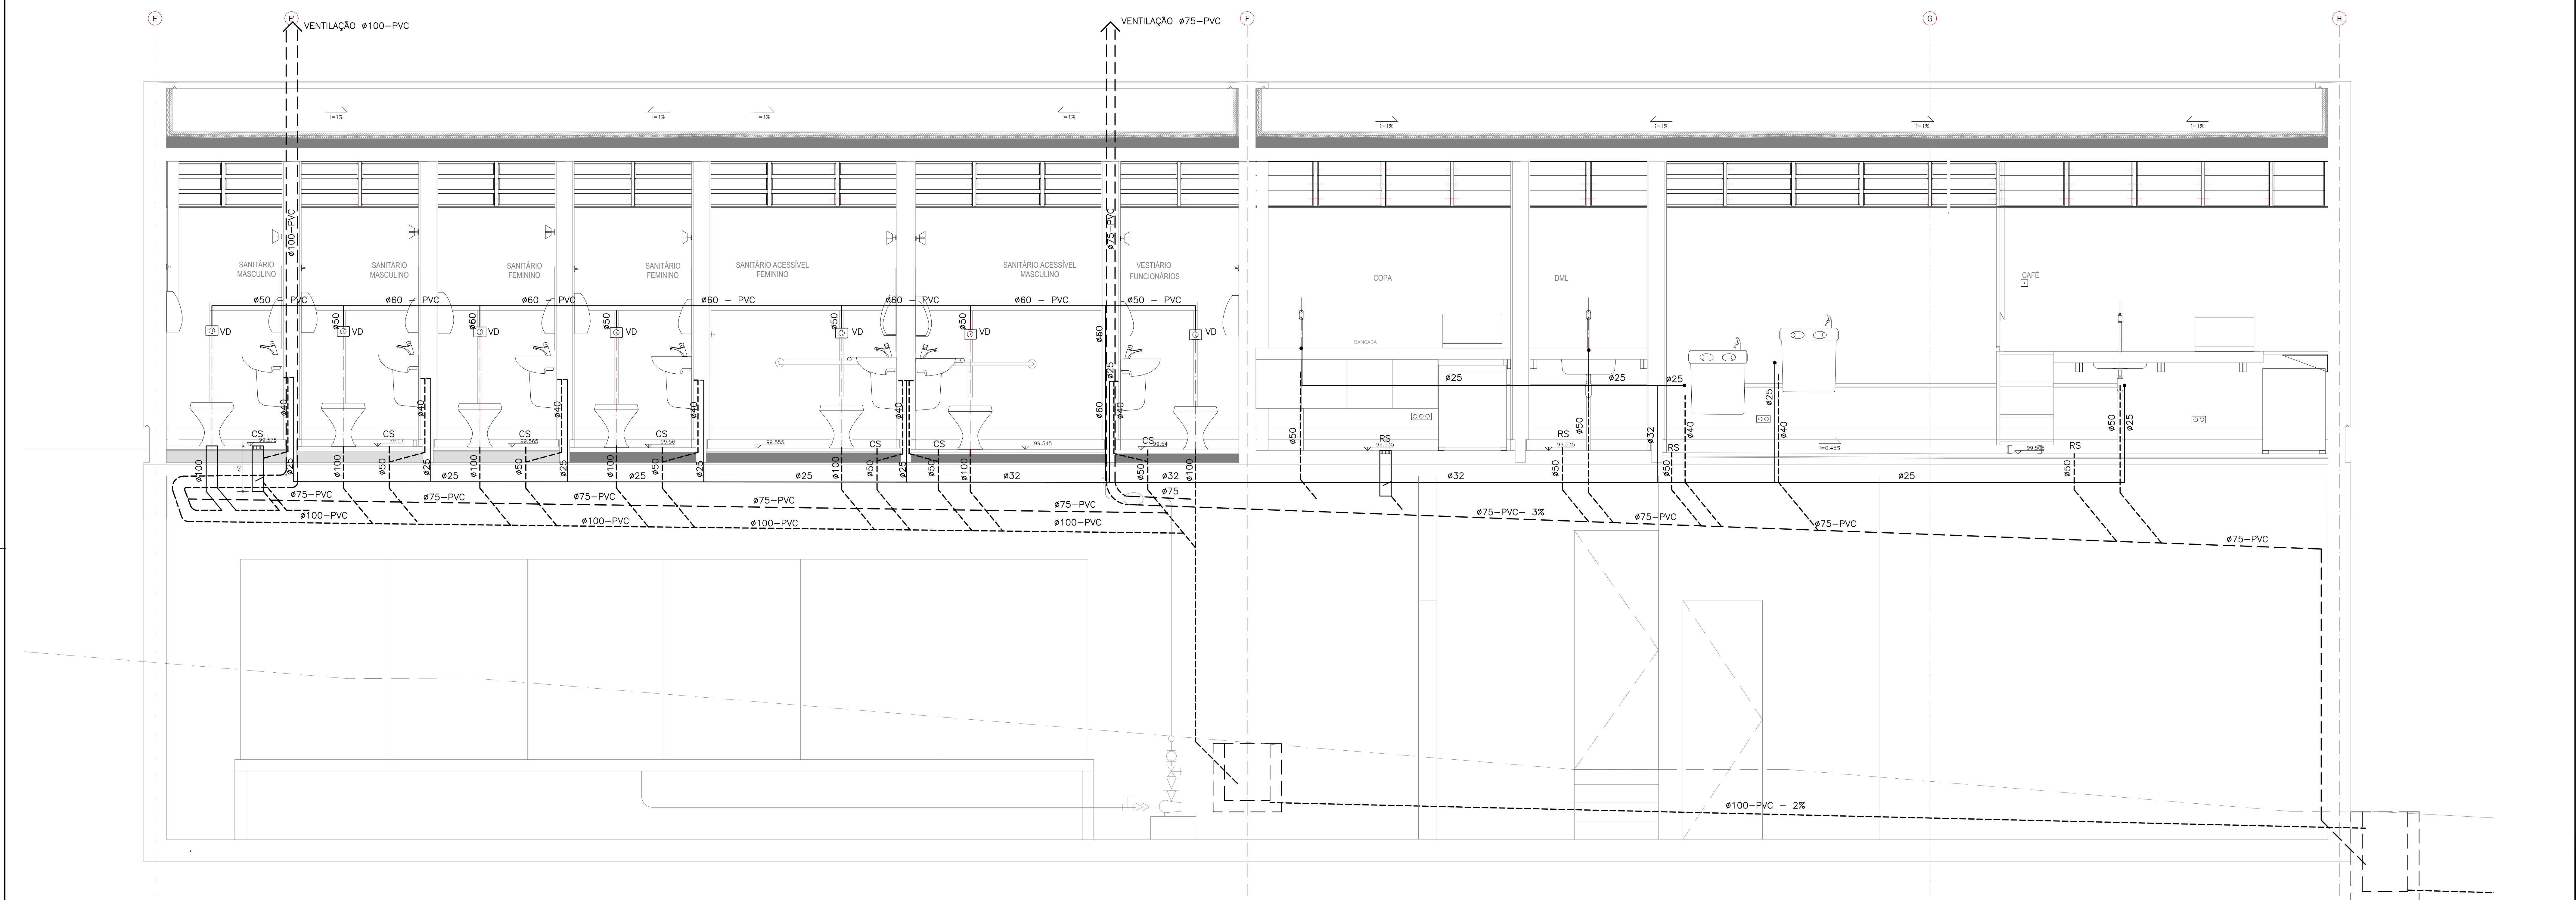

DETALHE DOS SANITÁRIOS, VESTIÁRIO, COPA, DML E CAFÉ
CORTE 1 – esc. 1:20

LEGENDA

- RAMAL DE ÁGUA FRIA
- RAMAL DE ÁGUAS PLUVIAIS
- RAMAL DE ESGOTOS
- RAMAL DE VENTILAÇÃO DE ESGOTOS

AF
8

COLUNA DE ÁGUA FRIA

TQ
8

TUBO DE QUEDA DE ESGOTO

V
8

TUBO DE VENTILAÇÃO DE ESGOTOS

CAIXA DE ÁGUAS PLUVIAIS

CAIXA DE INSPEÇÃO DE ESGOTOS

CAIXA SIFONADA/RALO SIFONADO

NOTAS:

1 – COTAS E MEDIDAS EM CENTÍMETROS.

2 – TUBULAÇÃO EM MILÍMETRO E DECLIVIDADE EM %.

3 – TUBOS E CONEXÕES:

- DIÂMETROS DAS INSTALAÇÕES DE ÁGUA SÃO EXTERNOS;
- DIÂMETROS DAS INSTALAÇÕES DE ESGOTOS SÃO INTERNOS;
- DIÂMETROS DAS INSTALAÇÕES DE DRENAGEM SÃO INTERNOS.

CONTRATANTE

SECRETARIA DE CULTURA E ECONOMIA CRIATIVA

RESPONSÁVEL TÉCNICO DO CONTRATO

MATEO TULLIO/ NAKAMURA

CAU: A105647-1

AUTOR DO PROJETO

FERNANDO GUERREIRO MOTA

PROJ. 105620310001007

CONTRATANTE

SECRETARIA DE CULTURA E ECONOMIA CRIATIVA

CONTRATO/PROCESSO

SECEC 17/2020

REVISÃO

REVISÃO	Nº	DESCRIÇÃO	DATA
00	EMISSION INICIAL [NDN ENG.]	JANEIRO/2014	
01	REVISÃO 01 FGM – SCEC 17/2020	JANEIRO/2021	
02	REVISÃO 02 FGM – SCEC 17/2020	JANEIRO/2021	
03	REVISÃO 03 FGM – SCEC 17/2020	ABRIL/2021	
04	REVISÃO 04 FGM – SCEC 17/2020	JUNHO/2021	
05	CORREÇÃO DA NUMERAÇÃO DE REVISÃO	JUNHO/2021	
06	PAV. TÉCNICO INSERIDO NO CORTE	JUNHO/2021	

NOTAS À REVISÃO:

EM FUNÇÃO DO CONTRATO SCEC 17/2020 FORAM REVISADOS O DIMENSIONAMENTO DA CAIXA, SEU CONDUTOR VERTICAL E A RESPECTIVA TUBULAÇÃO DE DESAQUE. O MATERIAL QUE COMPÕE O RESERVATÓRIO INFERIOR DE ÁGUA FOI ALTERADO DE CONCRETO ARMADO PARA RESERVATÓRIO MODULAR EM FIBRA. HOUVE A ADIÇÃO DE ELEVADOR PARA ACESSIBILIDADE NA ENTRADA PELA RUA ARCIDIO BORGES E 01 BEBEDOURO.

EMPRESA: NDN

NDN

Eng. Projetos e Consultoria Ltda.

DANIEL M. PIRES, CREA 000154715-5
R. LUIZ JOSÉ, 42, JARDIM SÃO CARLOS, 13130-000, SÃO PAULO, SP

PROJETO EXECUTIVO DE HIDRÁULICA

PLANTA DOS SANITÁRIOS, VESTIÁRIO, COPA, DML E CAFÉ

CORTE DOS SANITÁRIOS, VESTIÁRIO, COPA, DML E CAFÉ

ESCALA: INDICADAS

DATA: 28/06/2021

DESENHISTA: L.R. / F.G.M.

04