




ESPECIFICAÇÕES	
01	REGISTRO GLOBO DE ÂNGULO 63mm
02	ADAPTAÇÃO ENGATE RÁPIDO DE 2 1/2" PARA 1 1/2"
03	ESGUCHO REGULÁVEL
04	MANGUEIRA DE 38mm (1.1/2")
05	CAIXA DE ABRIGO METÁLICO DE 90x80x17cm
06	ELETRODUTO METÁLICO SE APARENTE
07	BOTOEIRA LIGA/DESliga DA BOMBA DE HIDRANTE
08	ACIONADOR "QUEBRA-VIDRO" DO ALARME (c/martelinho)

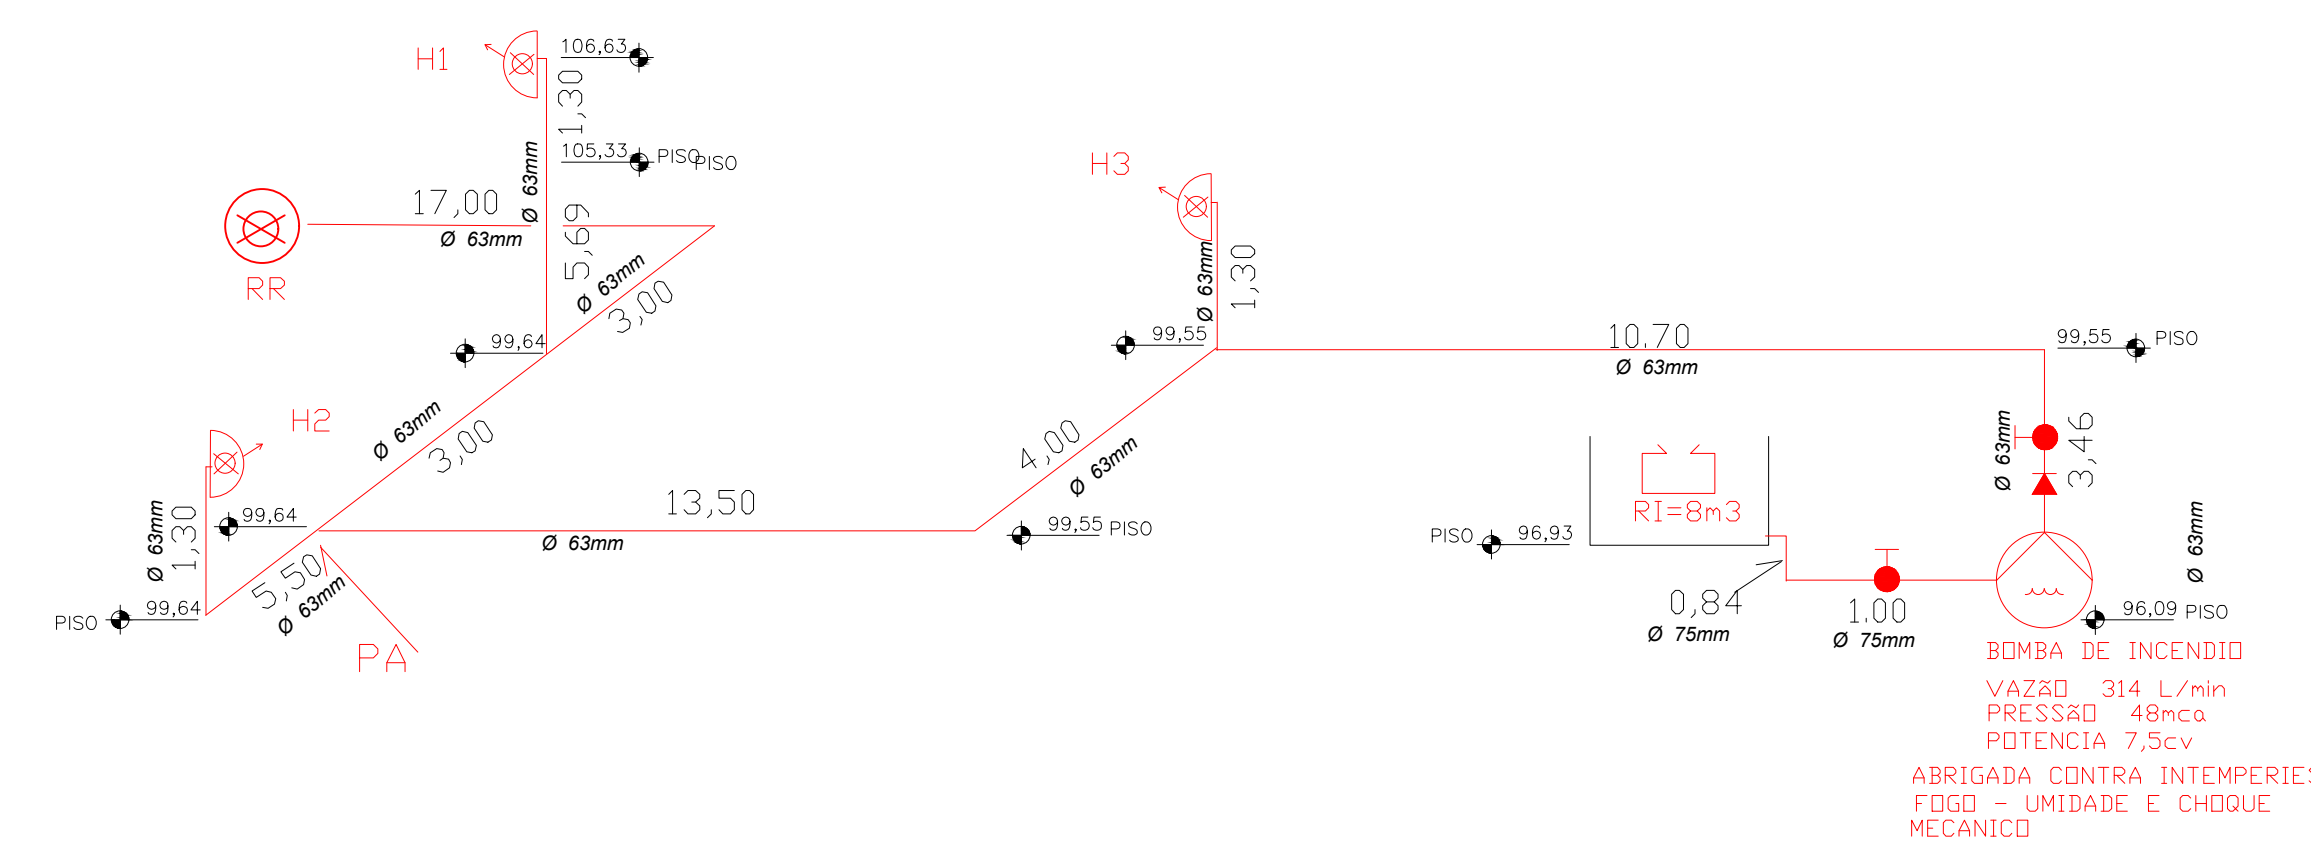

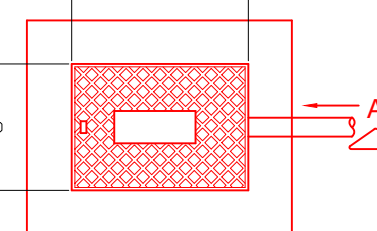

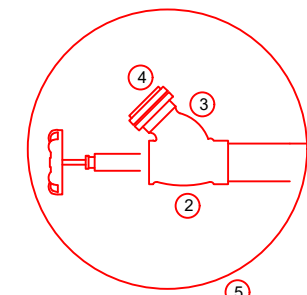















CLASSIFICAÇÃO DA EDIFICAÇÃO
<p>OCUPAÇÃO: MUSEU REGIONAL</p> <p>LEGISLAÇÃO APLICADA: DECRETO 63.911/18</p> <p>CARGA DE INCÊNDIO: 300 MJ/m² RISCO: BAIXO</p> <p>ALTURA: 5,48m</p> <p>ÁREA CONSTRUÍDA: 1 016,62m²</p>

	QUADRO RESUMO DAS MEDIDAS ADOTADAS PARA PROTEÇÃO CONTRA INCÊNDIO
SEGURANÇA ESTRUTURAL CONTRA INCÊNDIO:	CONCRETO CONFORME NF-08/19
GLP	Não há

PISO	ACABAMENTO REVESTIMENTO	CLASSE I, II-A, III-A OU IV-A
PAREDE	ACABAMENTO REVESTIMENTO	CLASSE I A II-A
TETO E FORRO	ACABAMENTO REVESTIMENTO	CLASSE I A II-A

REVISÃO N°	DESCRIÇÃO	DATA
00	EMIÇÃO INICIAL	JANEIRO/2014
01	REVISÃO 01	JANEIRO/2021
02	ÁREA TÉCNICA DA BOMBA DE INCÊNDIO	MAIO/2021
09	ESPECIFICAÇÕES	JULHO/2021


	QUADRO DE ÁREAS (M2)				TOTAL
	EXISTENTE	A DEMOLIR	CONSTRUIR	MARGUEIS	
TERREDO	623,73	226,03	53,19	168,73	619,62
1ª PAV.	393,28	—	3,72	—	397,00
SUBSÓLO	—	—	—	—	—
TOTAL	1017,01	226,03	56,91	168,73	1016,62

CONTRATANTE



SECRETARIA DE CULTURA E ECONOMIA CRIATIVA

RESPONSÁVEL TÉCNICO DO CONTRATO

MILTON SUSUMU NAKAMURA CAU: A106647

AUTOR: DO PROJETO

CAIO LUIS MATTEI FAGGIN CAU: A10293
RRT: 10.391897100

CONFIRMAZATE
SECRETARIA DE CULTURA E ECONOMIA CRIATIVA
CONFIRMAO/PROCESSO
SCEC 17/2020

barossi
nakamura
arquitetos

PROJETO TÉCNICO DE SEGURANÇA CONTRA INCÊNDIO
PLANTAS

OBRA: RESTAURO DO SOBRADO CORONEL ESMÉDIO
Local: FAZENDA CORONEL ESMÉDIO, s/nº – PORTO FELIZ
Proprietar: FAZENDA DO ESTADO DE SÃO PAULO

Responsável p/ Uso: SECRETARIA DE CULTURA E ECONOMIA CRIATIVA

Área Terreno: 2.140,34 m² Área Construída: 1.016,82 m²

ARQUITETO: 1100 DATA: JUNHO/2021 RRT Nº: SI0226925R0CT001