


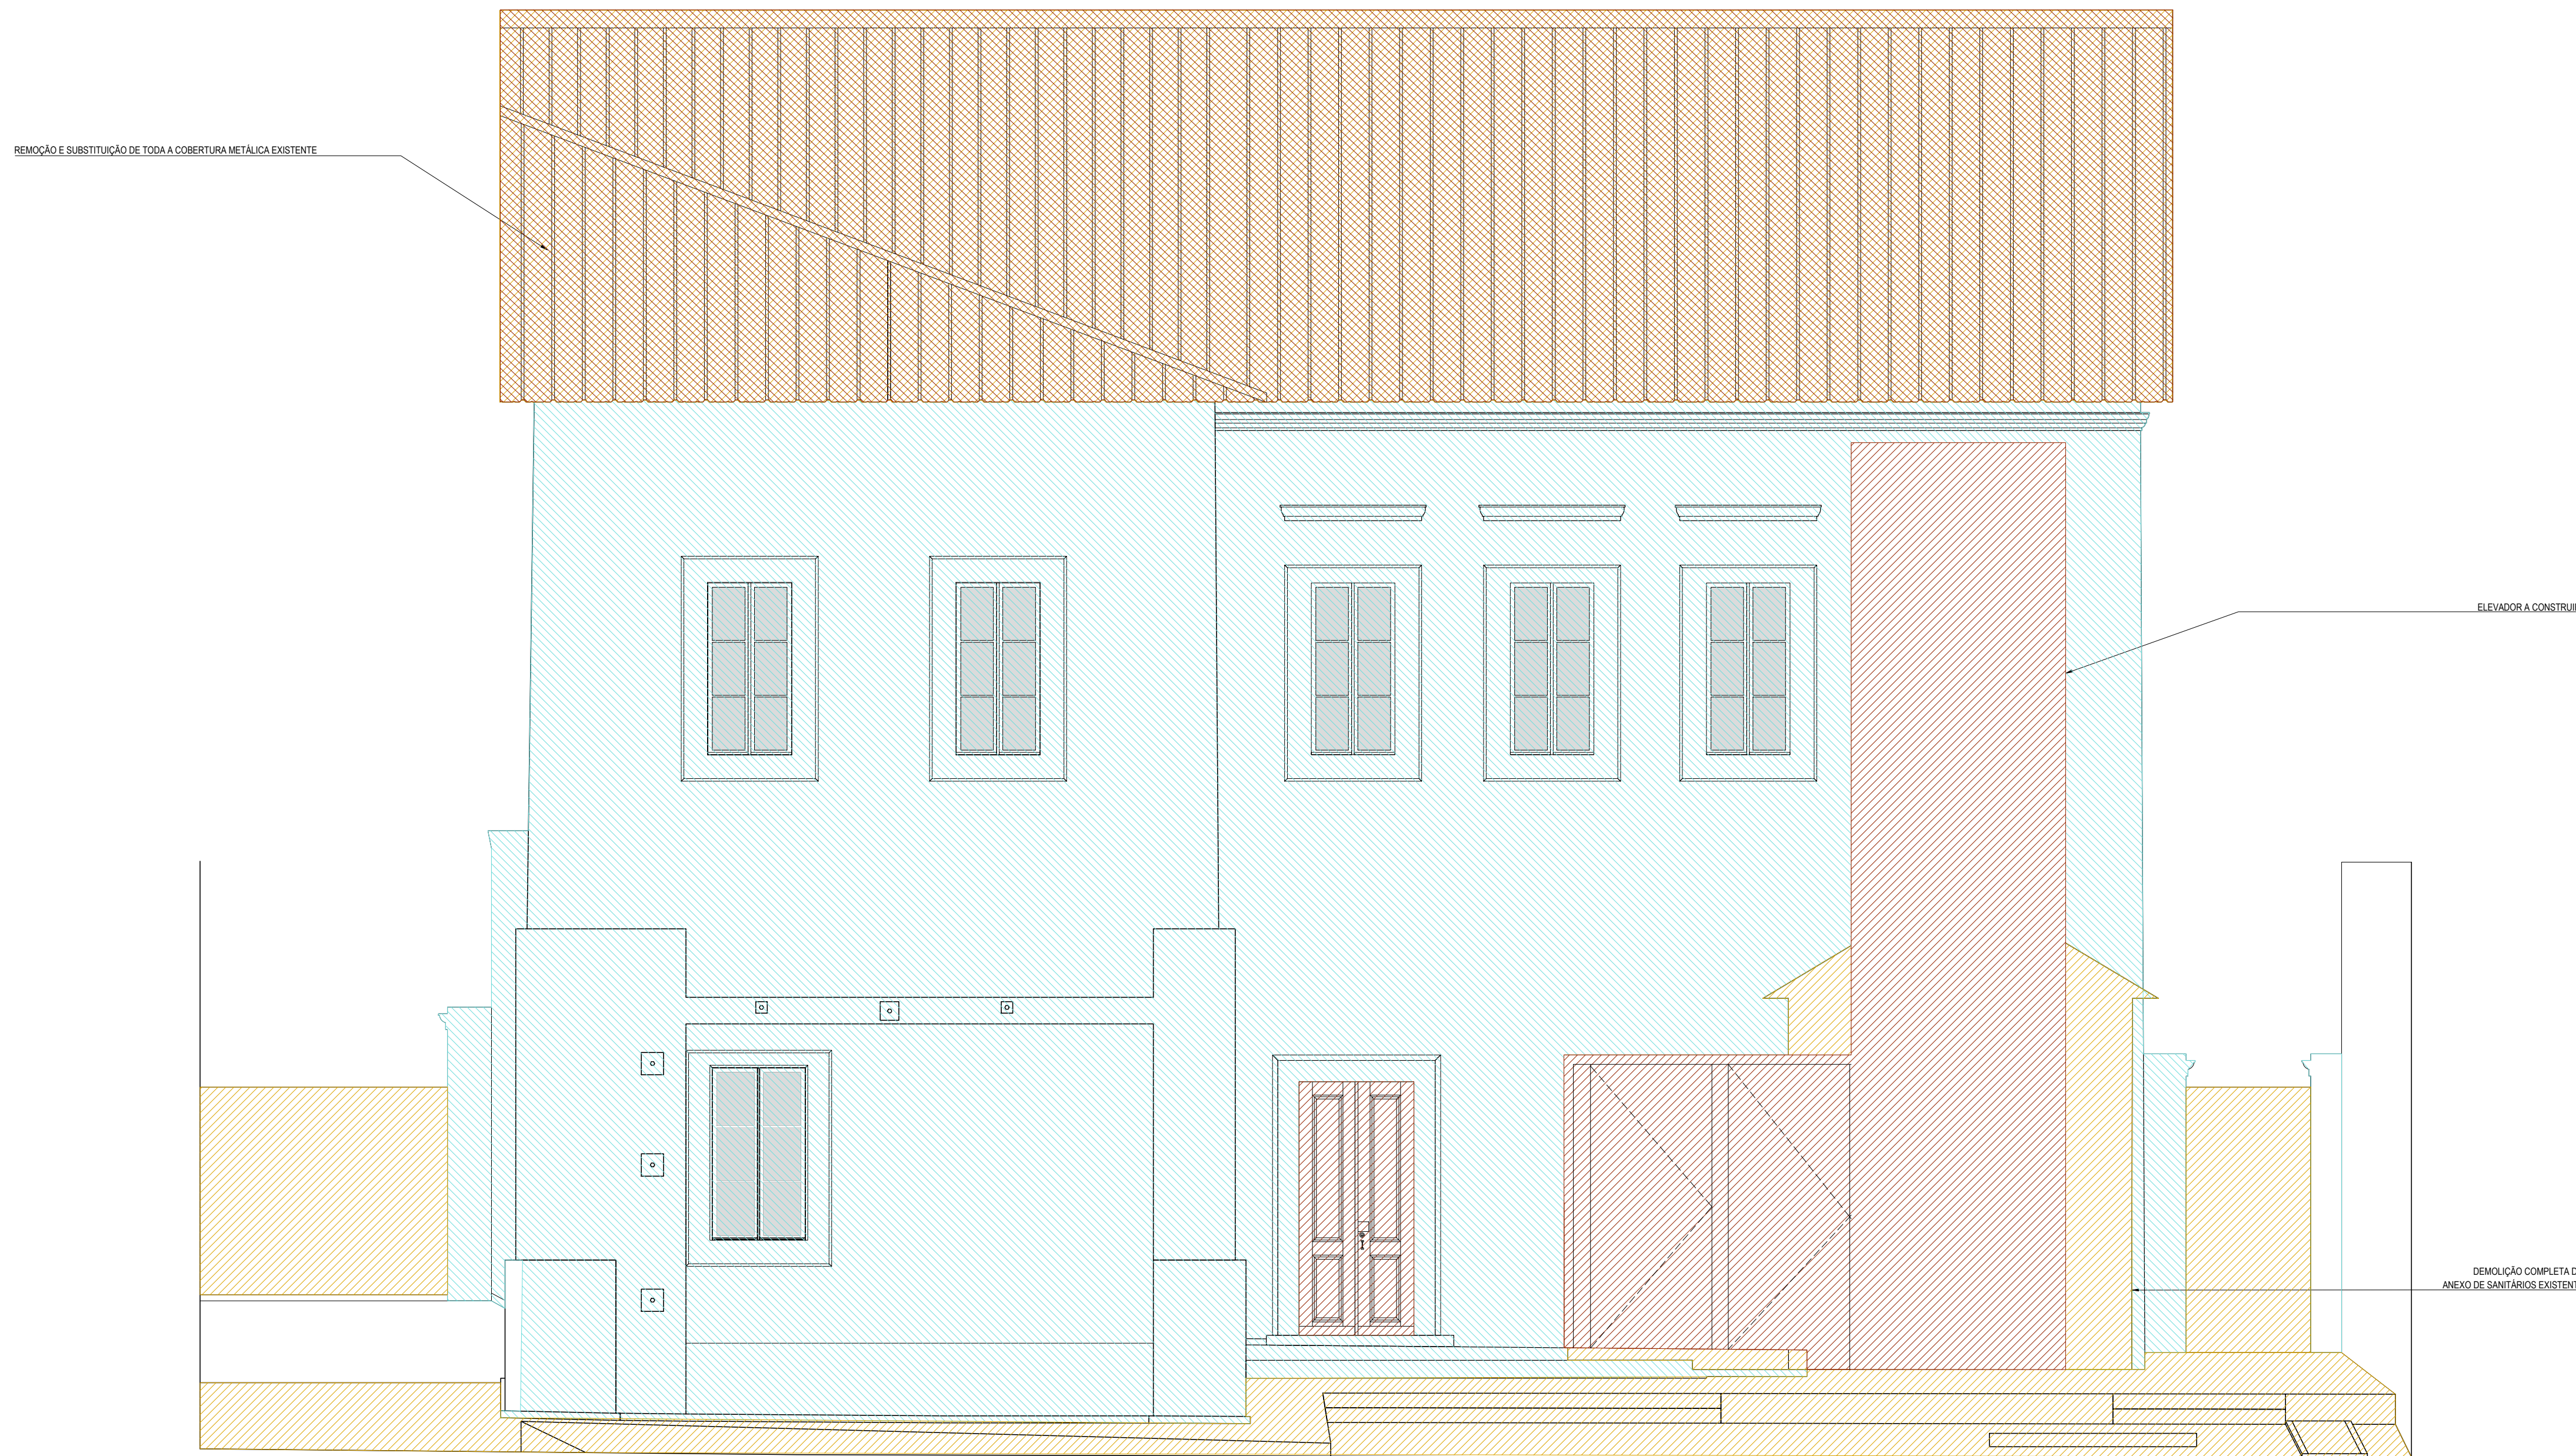

CONSTRUIR, DEMOLIR E RESTAURAR
FACHADA NOROESTE
1/50



CONSTRUIR, DEMOLIR E RESTAURAR
FACHADA SUDESTE
1/50

LEGENDA DE TÉCNICAS CONSTRUTIVAS	
	TAPUL DE PLÁO
	TAPUL DE MÃO
	ALVENARIA DE TUILOS DE BARRO MACIÇOS
	ACO
	MADERA

LEGENDA MATERIAS CONSTRUTIVOS	
	A DEMOLIR
	A CONSTRUIR
	A RESTAURAR



CONTRATANTE

SECRETARIA DE CULTURA E ECONOMIA CRIATIVA

RESPONSÁVEL TÉCNICO DO CONTRATO

MELTON SUZUKI NAKAMURA CAU: A106647-1

AUTOR DO PROJETO

AMBIÊNCIA ARQUITETURA CAU: F143218-1

CONTRATADO

SECRETARIA DE CULTURA E ECONOMIA CRIATIVA

CONTRATO/PROCESSO

SIGED: 17/2020

**barossi
nakamura
arquitetos**

AMBIÊNCIA
ARQUITETURA E INTERIORES

RESTAURO DO SOBRADO CORONEL ESMÉDIO
PROJETO
PRAÇA CORONEL ESMÉDIO, S/N, PORTO FELIZ, SP
PROJETO BÁSICO
DEMOLIR, CONSTRUIR E RESTAURAR
FACHADAS E CORTES
ESCALA: 1/50 DATA: JULHO/2021 REVISÃO: 04

11
2.3