


CONSTRUIR, DEMOLIR E RESTAURAR
CORTE AA
1/100

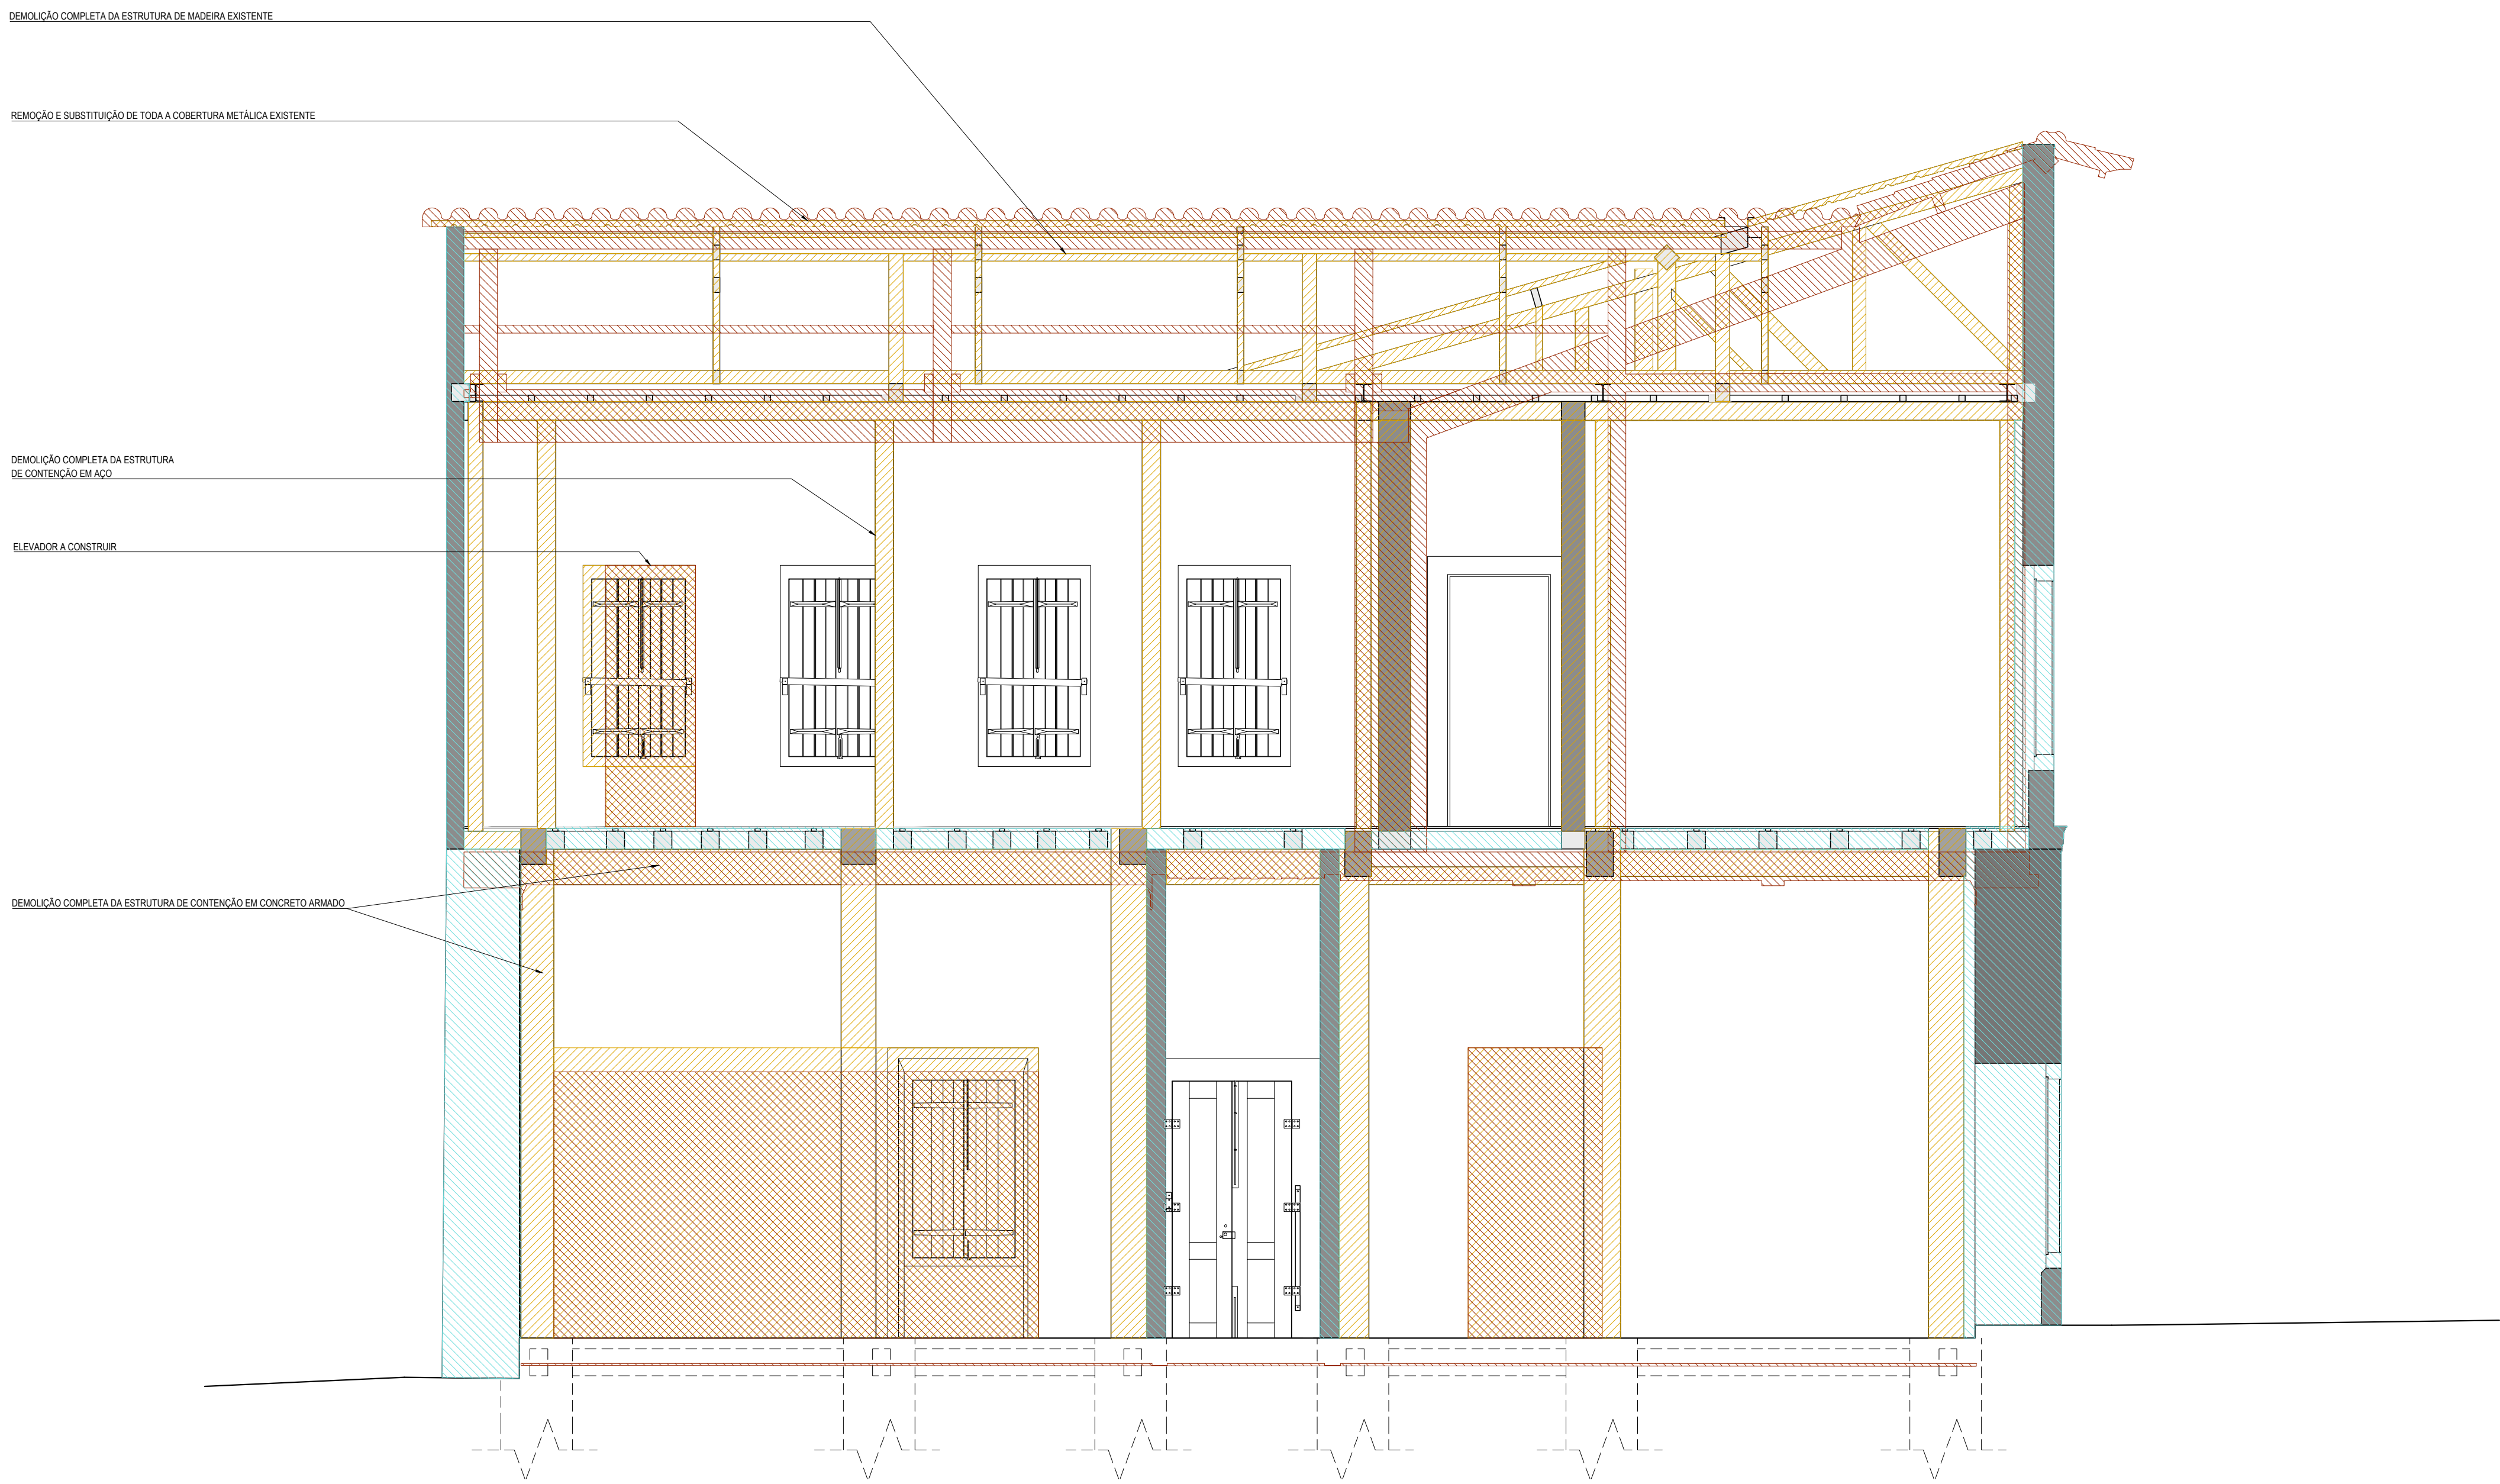

CONSTRUIR, DEMOLIR E RESTAURAR
CORTE BB
1/100

LEGENDA DE TÉCNICAS CONSTRUTIVAS	
	REMOÇÃO E SUBSTITUIÇÃO DE TODA A COBERTURA METÁLICA EXISTENTE
	DEMOLUÇÃO COMPLETA DA ESTRUTURA DE MADEIRA EXISTENTE
	DEMOLUÇÃO COMPLETA DA ESTRUTURA DE CONCRETO EM CONCRETO ARMADO
	ELEVADOR A CONSTRUIR

LEGENDA MATERIAS CONSTRUTIVAS	
	A DEMOLIR
	A CONSTRUIR
	A RESTAURAR



CONTRATANTE	AUTOR DO PROJETO
SECRETARIA DE CULTURA E ECONOMIA CRIATIVA	AMBIÊNCIA ARQUITETURA
RESPONSÁVEL TÉCNICO DO CONTRATO	CONTRATADO
MILTON SUZUKI NAKAMURA	SECRETARIA DE CULTURA E ECONOMIA CRIATIVA
CAU: A106647-1	CONTRATO/PROCESSO
	SIGED: 17/2020

REVISÃO	Nº	DESCRIÇÃO	DATA
00	EMIÇÃO	INICIAL	JANEIRO/2014
01	REVISÃO	01	DEZEMBRO/2020
02	REVISÃO	02	JANEIRO/2021
03	REVISÃO	03	JULHO/2021
04	REVISÃO	04	JULHO/2021

**barossi
nakamura
arquitetos**

AMBIÊNCIA
ARQUITETURA E DESIGN

RESTAURO DO SOBRADO CORONEL ESMÉDIO
PROJETO BÁSICO
DEMOLIR, CONSTRUIR E RESTAURAR
FACHADAS E CORTES
ESCALA: 1/50
DATA: JULHO/2021
REVISÃO: 04