


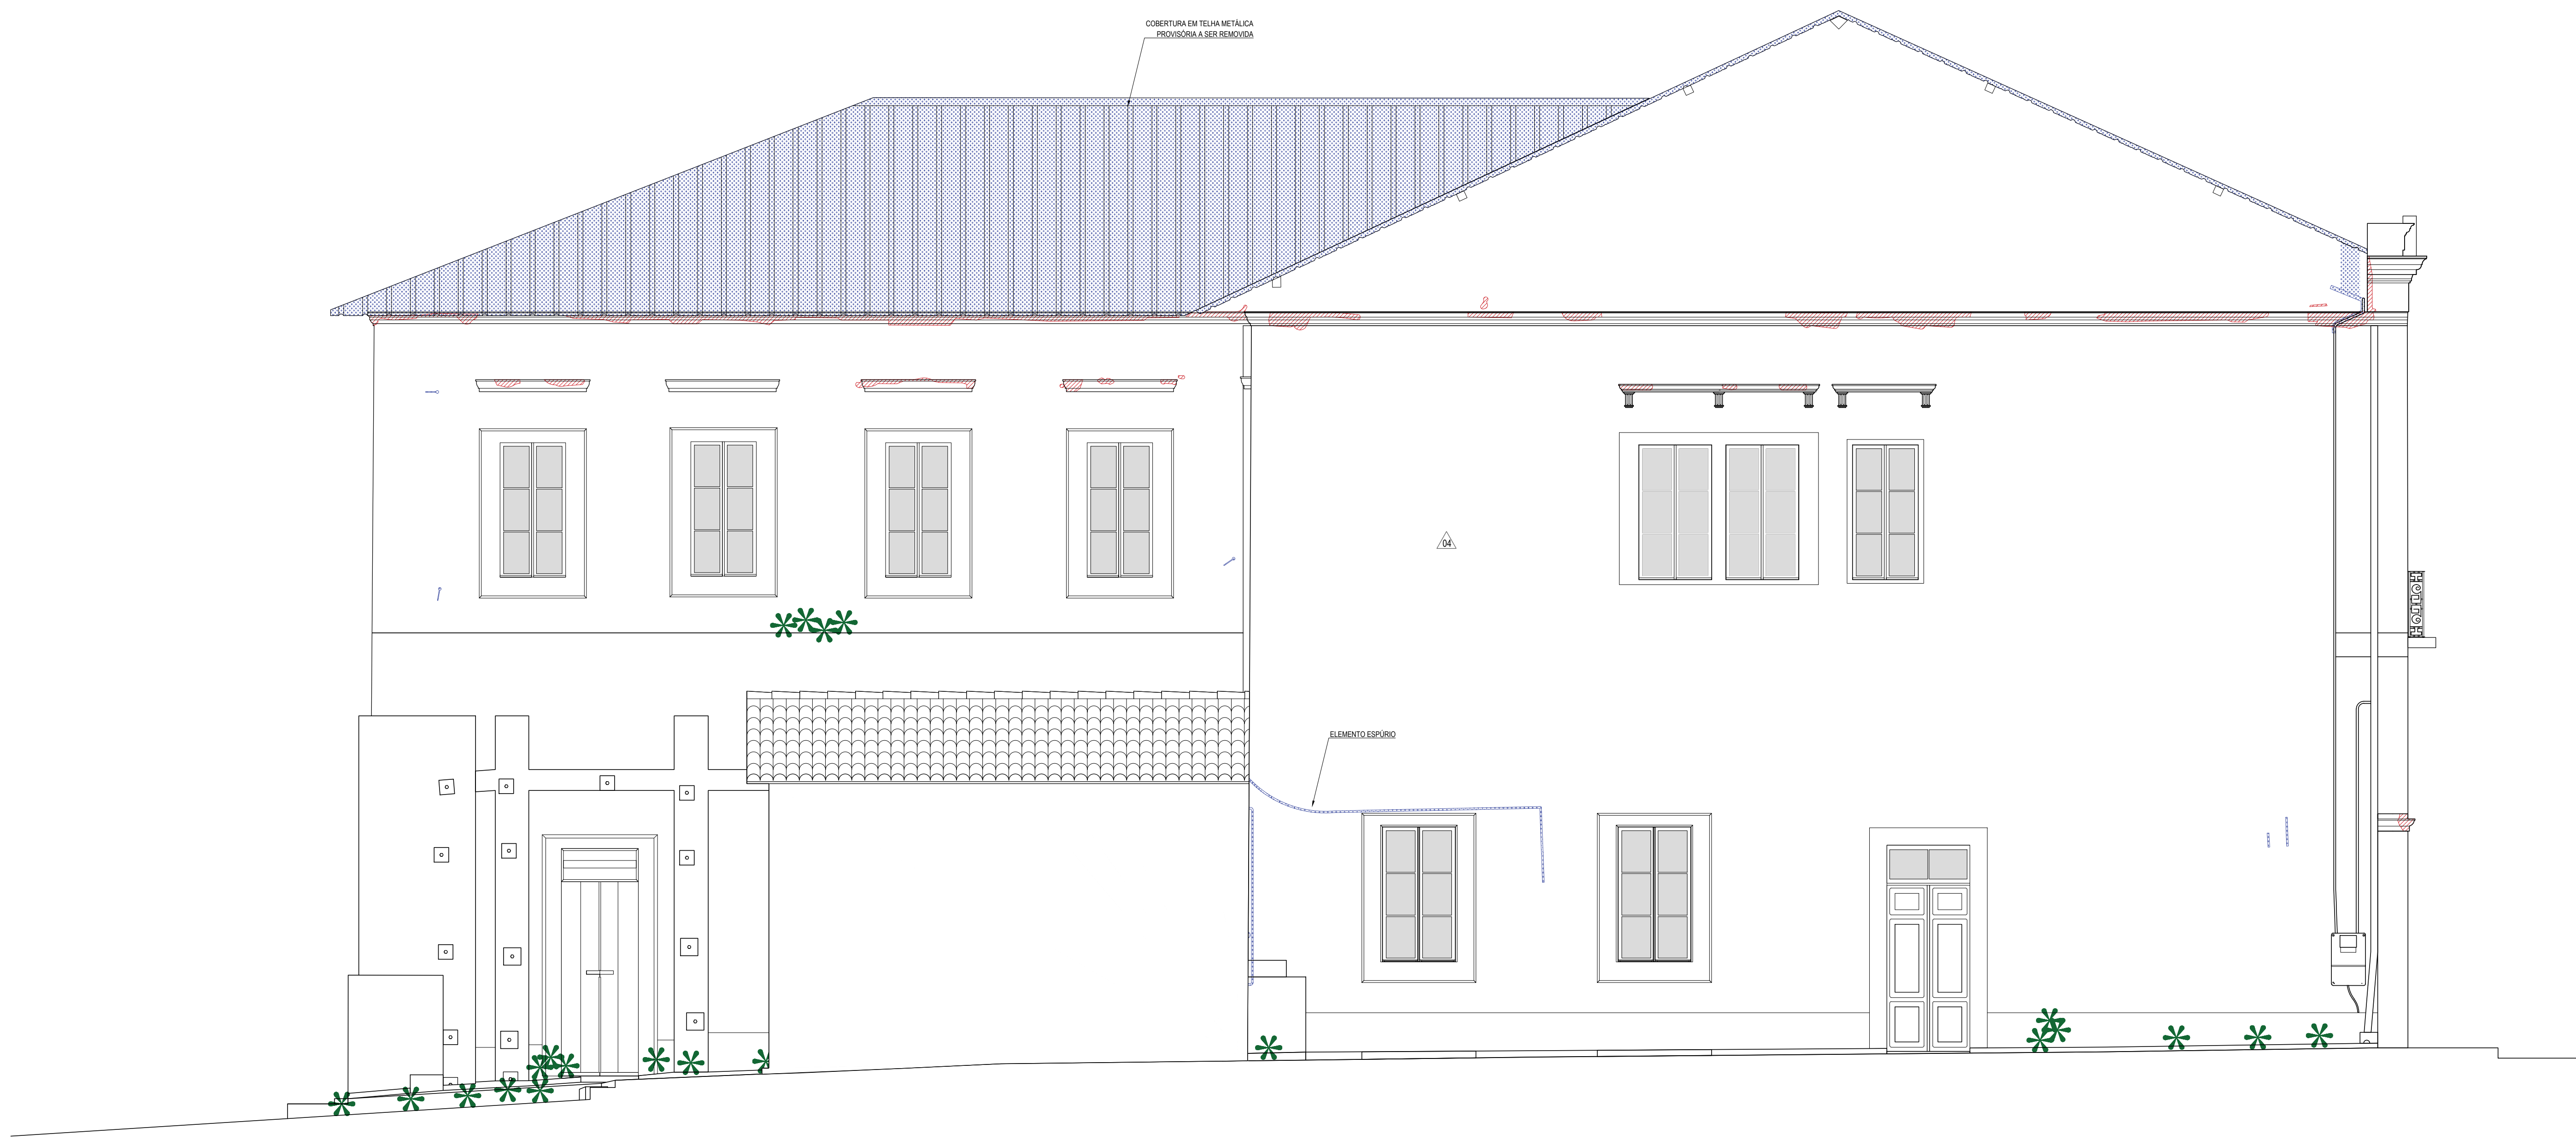

MAPEAMENTO DE DANOS
FACHADA SUDOESTE
1/50



MAPEAMENTO DE DANOS
FACHADA NORDESTE
1/50

LEGENDA DE PATOLOGIAS DE FACHADAS	
	VEGETAÇÃO REstante
	ELEMENTOS ESPUROS
	PARTES FALTANTES

LEGENDA DE MATERIAS DE REVESTIMENTO	
	PRASE
	PRASE A BASE DE CAL SOBRE ARGAMASSA DE CAL E AREIA

NOTA: NÃO FOI EXECUTADO O MAPEAMENTO DE DANOS ATUALIZADO DA ARGAMASSA DE REVESTIMENTO DAS FACHADAS, POIS ESTA SERÁ COMPLETAMENTE REMOVIDA PARA A CORRETA RECUPERAÇÃO ESTRUTURAL DA TAIPA-DE-PILÃO E DAS ALVENARIAS DE TIOLO DE BARRO.	

CONTRATANTE	
SECRETARIA DE CULTURA E ECONOMIA CRIATIVA	
RESPONSÁVEL TÉCNICO DO CONTRATO	
MILTON SUZUKI NAKAMURA	
CAU: A106647-1	

AUTOR DO PROJETO	
AMBIÊNCIA ARQUITETURA	
PROJ. Nº: 510407801001001	
CONTRATANTE	
SECRETARIA DE CULTURA E ECONOMIA CRIATIVA	
CONTRATO/PROCESSO	
SIC: 11/2000	

CONTRATANTE	
SECRETARIA DE CULTURA E ECONOMIA CRIATIVA	
RESPONSÁVEL TÉCNICO DO CONTRATO	
MILTON SUZUKI NAKAMURA	
CAU: A106647-1	

AUTOR DO PROJETO	
AMBIÊNCIA ARQUITETURA	
PROJ. Nº: 510407801001001	
CONTRATANTE	
SECRETARIA DE CULTURA E ECONOMIA CRIATIVA	
CONTRATO/PROCESSO	
SIC: 11/2000	

REVISÃO	Nº	DESCRIÇÃO	DATA
00	EMIÇÃO	INICIAL	JANEIRO/2014
01	REVISÃO	01	DEZEMBRO/2020
02	REVISÃO	02	JANEIRO/2021
03	REVISÃO	03	JULHO/2021
04	REVISÃO	04	JULHO/2021

barossi
nakamura
arquitetos

RESTAURO DO SOBRADO CORONEL ESMÉDIO
PROJETO BÁSICO
MAPEAMENTO DE DANOS
FACHADAS

06

2.3