



PLANTA NÍVEL NAVE – LAYOUT  
ESCALA 1/50

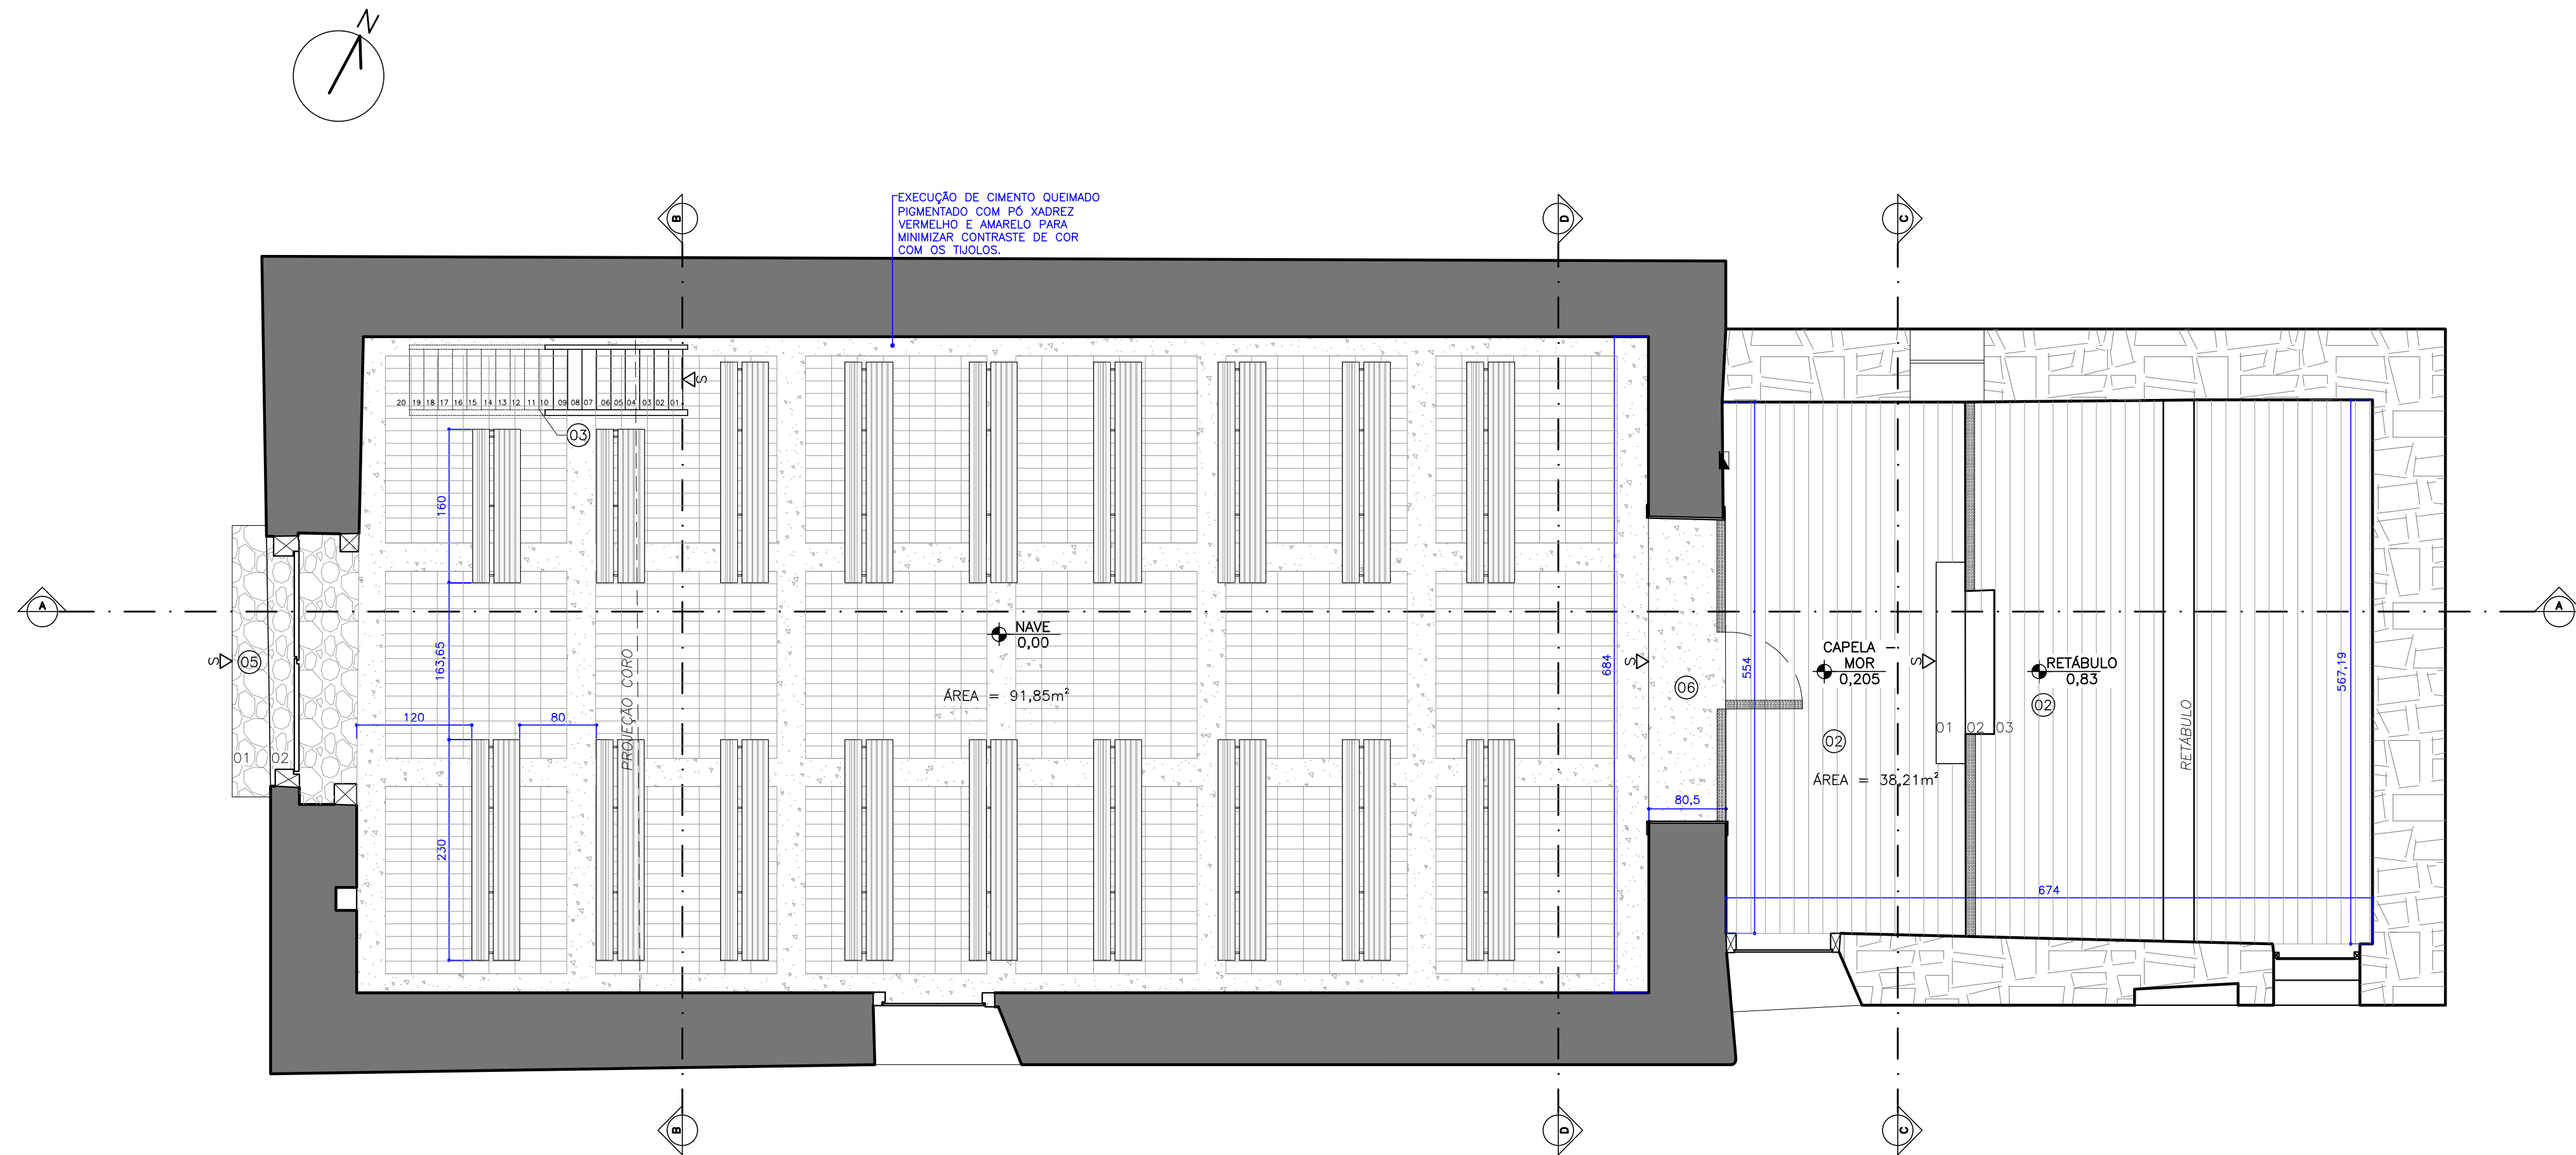

PLANTA NÍVEL NAVE – LAYOUT  
ESCALA 1/50

PISOS E PLANOS HORIZONTAIS			
COD.	HACHURA	TIPO	AÇÃO DE CONSERVAÇÃO
01		TUOLO DE BARRO (NAVE)	NOVO PISO EM TUOLO PLACA DE BARRO, 10,2x22,2cm, APLICAR TRATAMENTO HIDROFUGANTE E IMPERMEALIZANTE DE SUPERFÍCIE.
02		ASSOALHO DE MADEIRA - TÁBUA DE 15cm (CAPELA-MOR)	REMOVER ASSOALHO EXISTENTE E SUBSTITUIR POR ASSOALHO DE MADEIRA DE QUALIDADE E DIMENSÕES EQUIVALENTES À EXISTENTE, REFIZER CALAFETAÇÃO, LIXAMENTO TOTAL, E APLICAÇÃO DE VERNIZ FOSCO INCOLOR.
03		ESCALADA DE MADEIRA (CORO)	NOVA ESCADA DE MADEIRA COM GUARDA-CORPO
04		ASSOALHO DE MADEIRA (CORO)	ASSOALHO DE MADEIRA (CORO) – LIMPEZA, SUBSTITUIÇÃO DE PEÇAS DANIFICADAS COM MADEIRA DE QUALIDADE, IMUNIZAÇÃO, LIXAMENTO TOTAL E APLICAÇÃO DE VERNIS FOSCO INCOLOR.
05		SOLEIRA DE PEDRA	NOVA SOLEIRA EM PEDRA ARENITICA
06		CIMENTO QUEIMADO	EXECUÇÃO DE CIMENTO QUEIMADO NO ARCO CRUZEIRO PIGMENTADO COM PÓ XADREZ

REVISÃO	DATA	DESENHO	APROV.
1-PROJETO BÁSICO	26/02/2019	GIULIANA MORA	
2 - PROJETO BÁSICO	26/03/2019	GIULIANA MORA	
3 - PROJETO BÁSICO	26/08/2019	GIULIANA MORA	

 **gemaarquitetura**

BELO HORIZONTE  
Av. Alvoros Cabral 414 - Centro  
CEP: 30120-010 - F: 31 3905-1003  
gema@gemaarquitetura.com

ARQUITETAS  
JOSEANA COSTA  
CAU: A33424-3NARA GROSSI  
CAU: A33431-6PRISCILA ALMEIDA  
CAU: A31296-7

NOME DO CLIENTE  
SECRETARIA DE CULTURA E ECONOMIA CRIATIVA DO ESTADO DE SÃO PAULO

TÍTULO DO PROJETO  
CAPELA NOSSA SENHORA DO ROSÁRIO DOS HOMENS PRETOS

ENDEREÇO  
QUILOMBO IVAPORUNDUVA - MUNICÍPIO DE ELDOorado - SP

Proprietário: Autor do Projeto: Gema Arquitetura e Urbanismo Ltda.  
CNPJ 09.476.098/0001-98  
Pelo autor: Joseana Costa / Nara Grossi / Priscila Almeida  
CAU: A33424-3 / A33431-6 / A31296-7  
RRT:

ASSUNTO  
PROJETO BÁSICO - COTAS E ESPECIFICAÇÕES  
PLANTA DE PISO E LAYOUT

ARQUITETURA

04/08

DATA  
SETEMBRO/2019

ESCALA  
1:50