
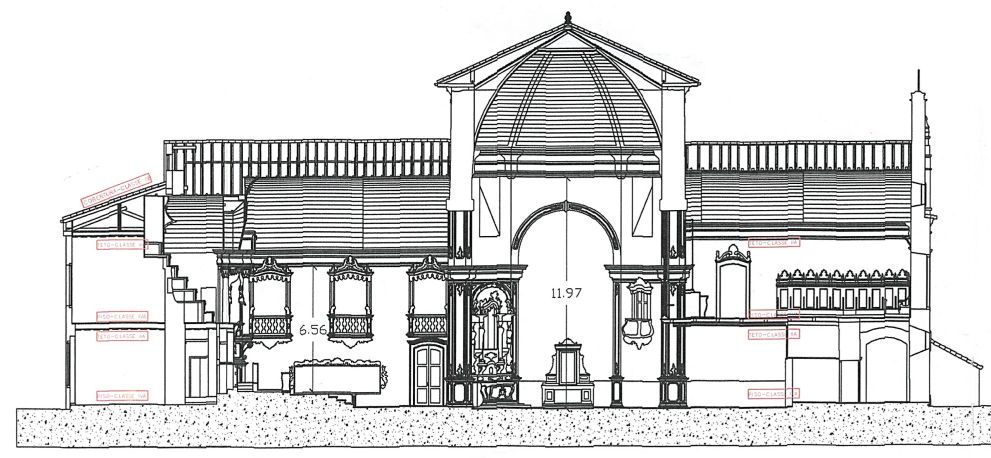
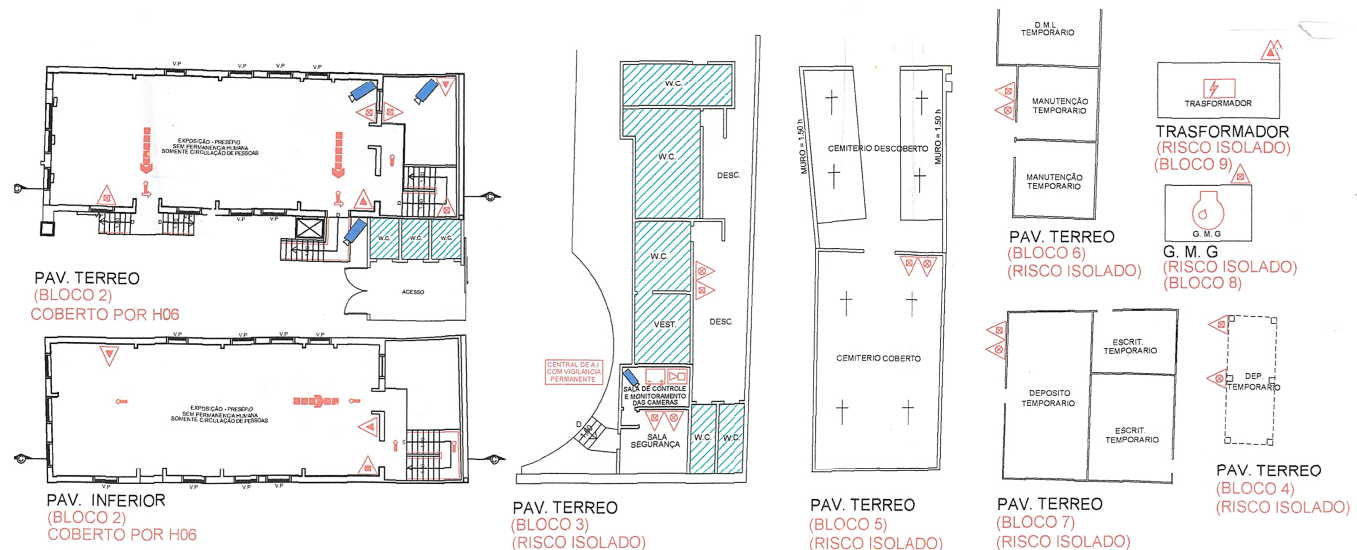
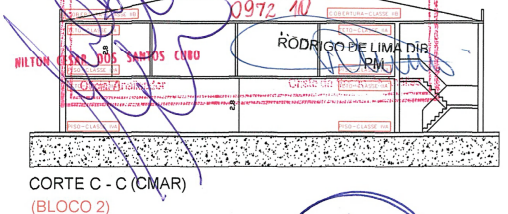
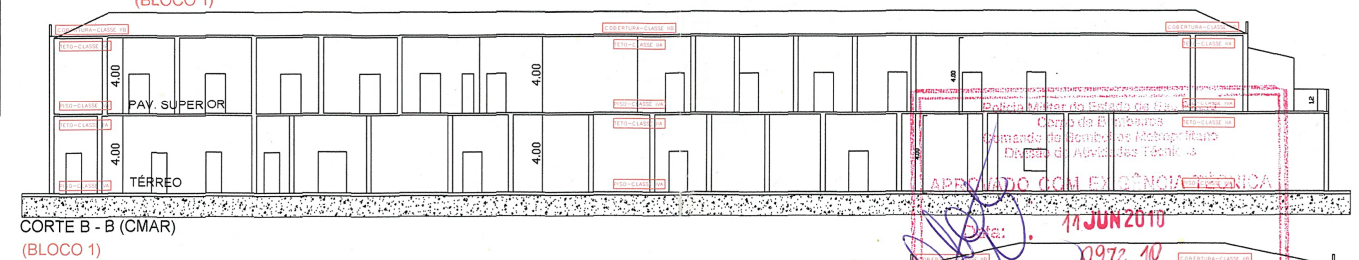
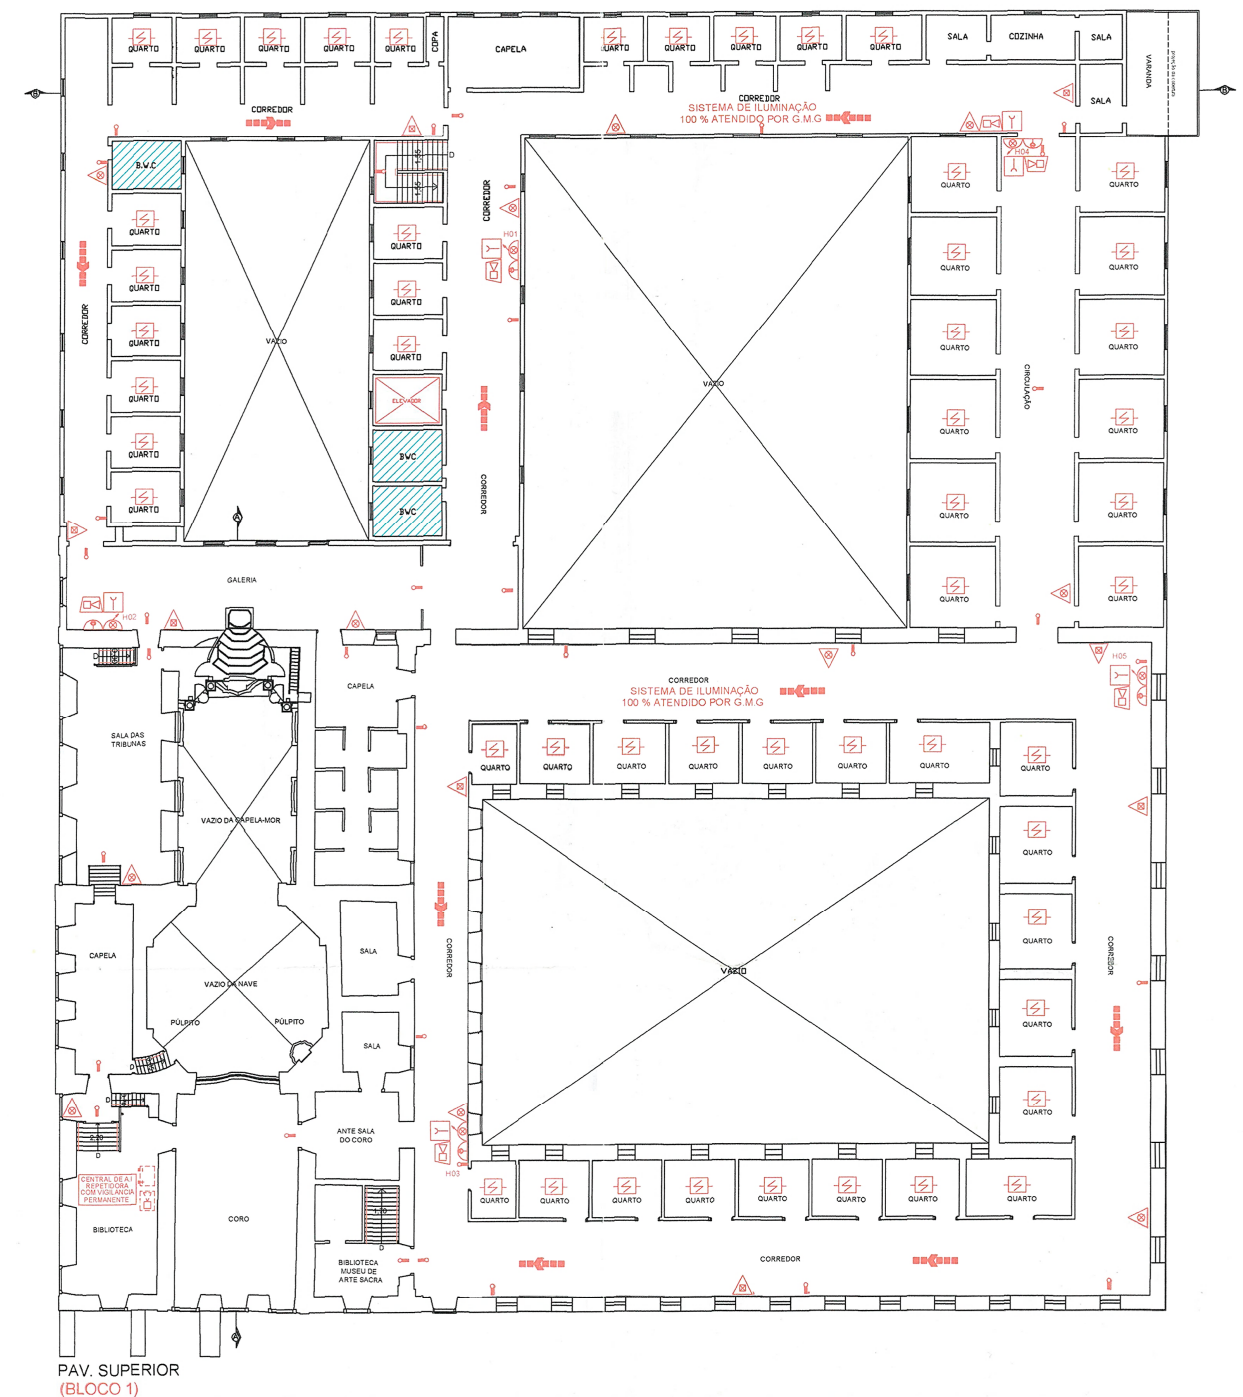


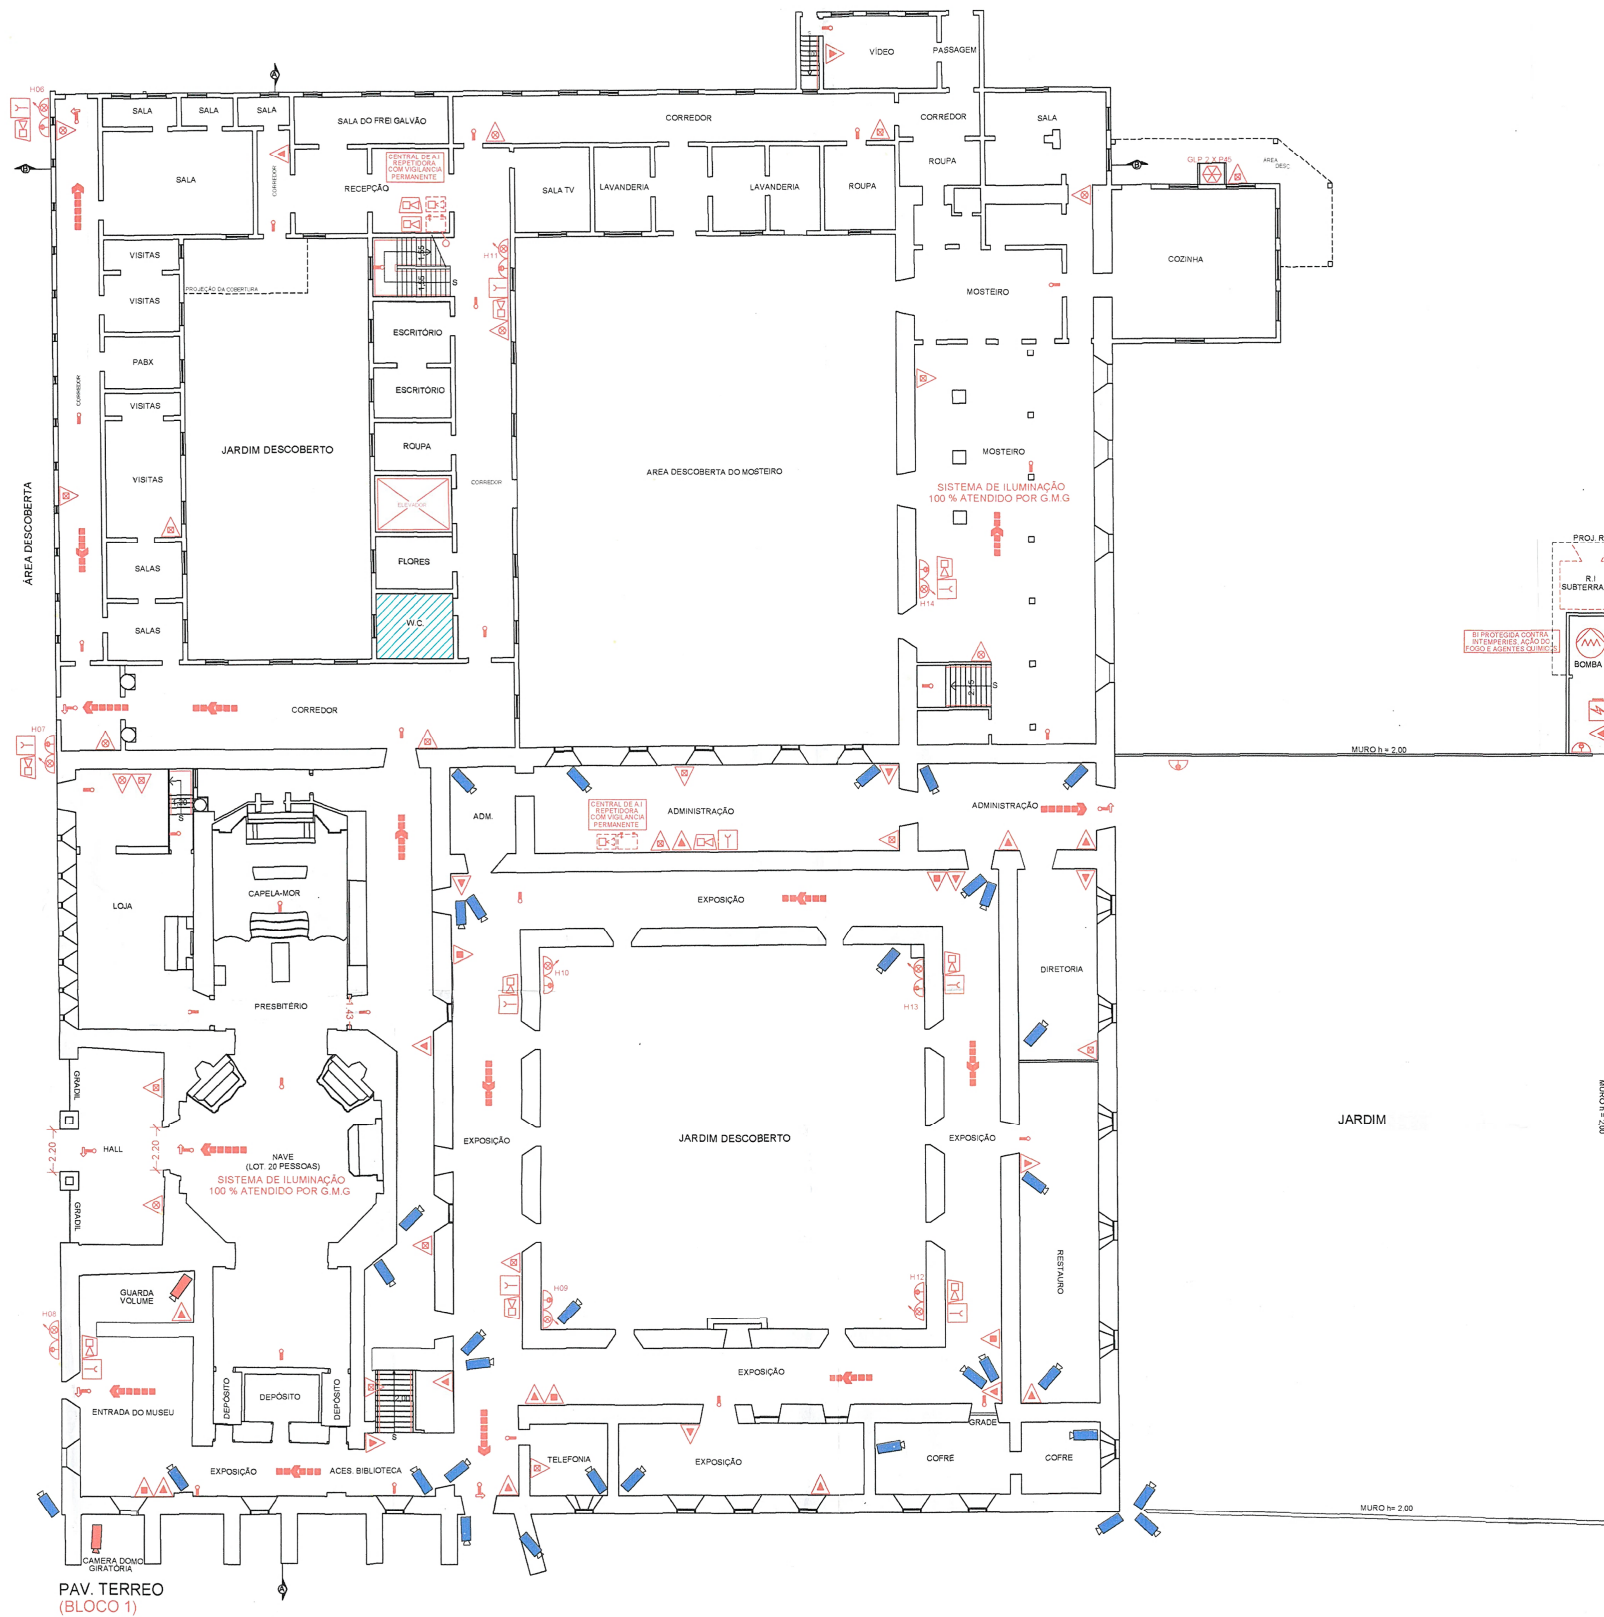


**Proprietário:** Carlos Alberto G. Zera  
**Engenheiro:** Carlos Alberto G. Zera  
**Arquiteto:** Carlos Alberto G. Zera  
**Projeto Técnico:** Carlos Alberto G. Zera

**Projeto Técnico de Proteção Contra Incêndio**  
 Projeto de Hidrantes - Projeto Completo

**Ocupação:** IGREJA FREI GALVÃO - RECOLHIMENTO DE N. SENHORA DA LUZ  
**Local:** AV. TIRADENTES, Nº 676-LUZ - SÃO PAULO-SP  
**Proprietário:** ORDEM DAS IRMÃS CONCEPCIONISTA DO RECOLHIMENTO N. S. DA LUZ  
**Resp. Pelo Uso:** ORDEM DAS IRMÃS CONCEPCIONISTA DO RECOLHIMENTO N. S. DA LUZ  
**Resp. Técnico:** CARLOS ALBERTO GANDRA ZARA - CREA: 060.157.283-B  
**Área Construída:** 7.028,00 m²  
**Data:** 12/04/2010 **Escala:** 1:200

Folha 02/02



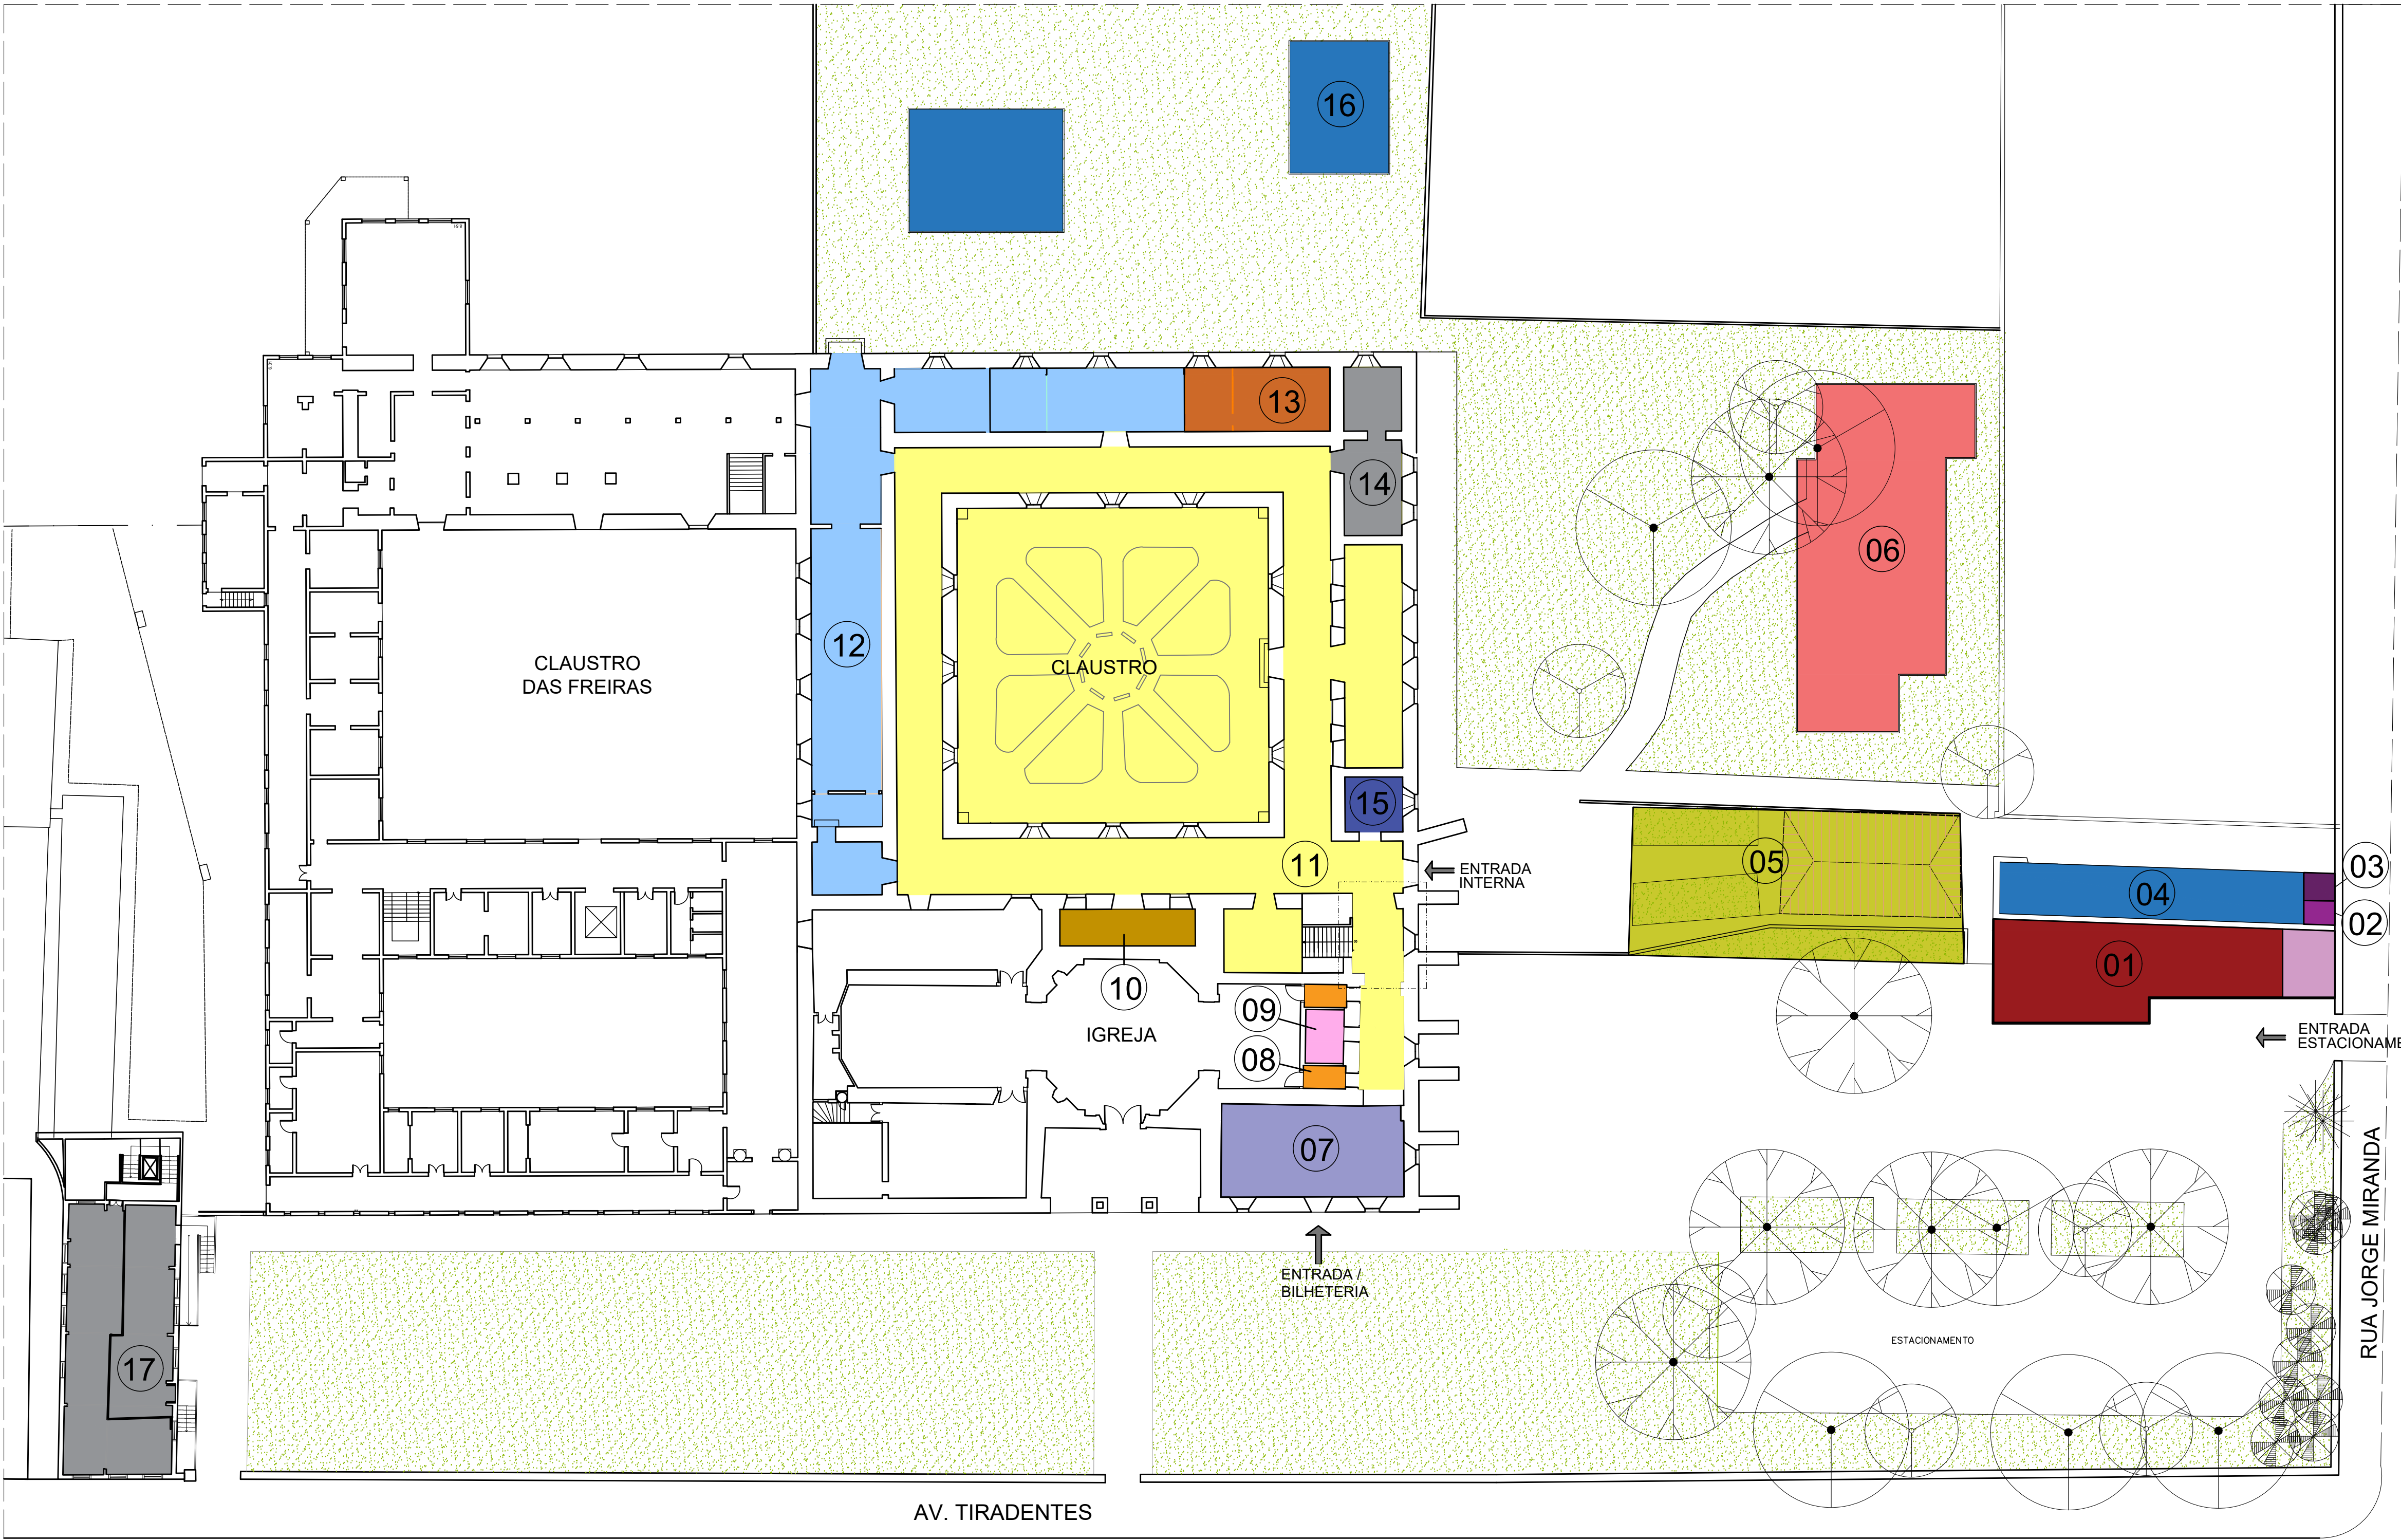

2 PLANTA RÊS DO CHÃO  
Escala 1:2500



SETORIZAÇÃO  
LEGENDA

- 01 - BIBLIOTECA, CAFÉ E LOJA
- 02 - SALA DE MONITORAMENTO
- 03 - SALA DE TI
- 04 - BANHEIROS
- 05 - CEMITÉRIO CONVENTUAL ATIVO
- 06 - ADMINISTRATIVO
- 07 - RECEPÇÃO E GUARDA VOLUME
- 08 - QUADRO ELÉTRICO
- 09 - DEPÓSITO
- 10 - CEMITÉRIO CONVENTUAL HISTÓRICO
- 11 - SALAS DE EXPOSIÇÃO DE LONGA DURAÇÃO
- 12 - SALAS DE EXPOSIÇÃO TEMPORÁRIA
- 13 - ÁREA TÉCNICA
- 14 - SALA DO COFRE
- 15 - EDUCATIVO
- 16 - SALAS DE CURSOS
- 17 - PRESÉPIO NAPOLITANO
- MEZANINO - EXPOSIÇÃO NO TÉRREO
- ÁREA TÉCNICA NA ÁREA SUPERIOR

1 PLANTA DE ZONEAMENTO  
1/275


|                                             |            |                                          |
|---------------------------------------------|------------|------------------------------------------|
| PROJETO                                     | CLIENTE    | PROJETO                                  |
| ZONEAMENTO MUSEU DE ARTE SACRA DE SÃO PAULO | SAMAS      | DISCIPLINA                               |
| ARQUITETURA                                 |            | ARQUITETURA                              |
| TÍTULO                                      |            | SETORIZAÇÃO DE ÁREAS MUSEU DE ARTE SACRA |
| RESPONSÁVEL TÉCNICO                         |            |                                          |
| MARCELO R. SARASÁ MARTIN                    |            |                                          |
| ARQUITETO E URBANISTA - CAU/BR A25113-5     |            |                                          |
| AUTOR DO PROJETO                            |            |                                          |
| ESCALA                                      | DESENHISTA | EMIÇÃO RICAL                             |
| ESPECIFICADO                                | GEOGIANY   | 01/01/2000                               |
| ARQUIVO                                     |            | FOLHA                                    |
| SAR-MAS_ZONEAMENTO_R00.dwg                  |            | 001                                      |
|                                             |            | REVISÃO                                  |
|                                             |            | 00                                       |



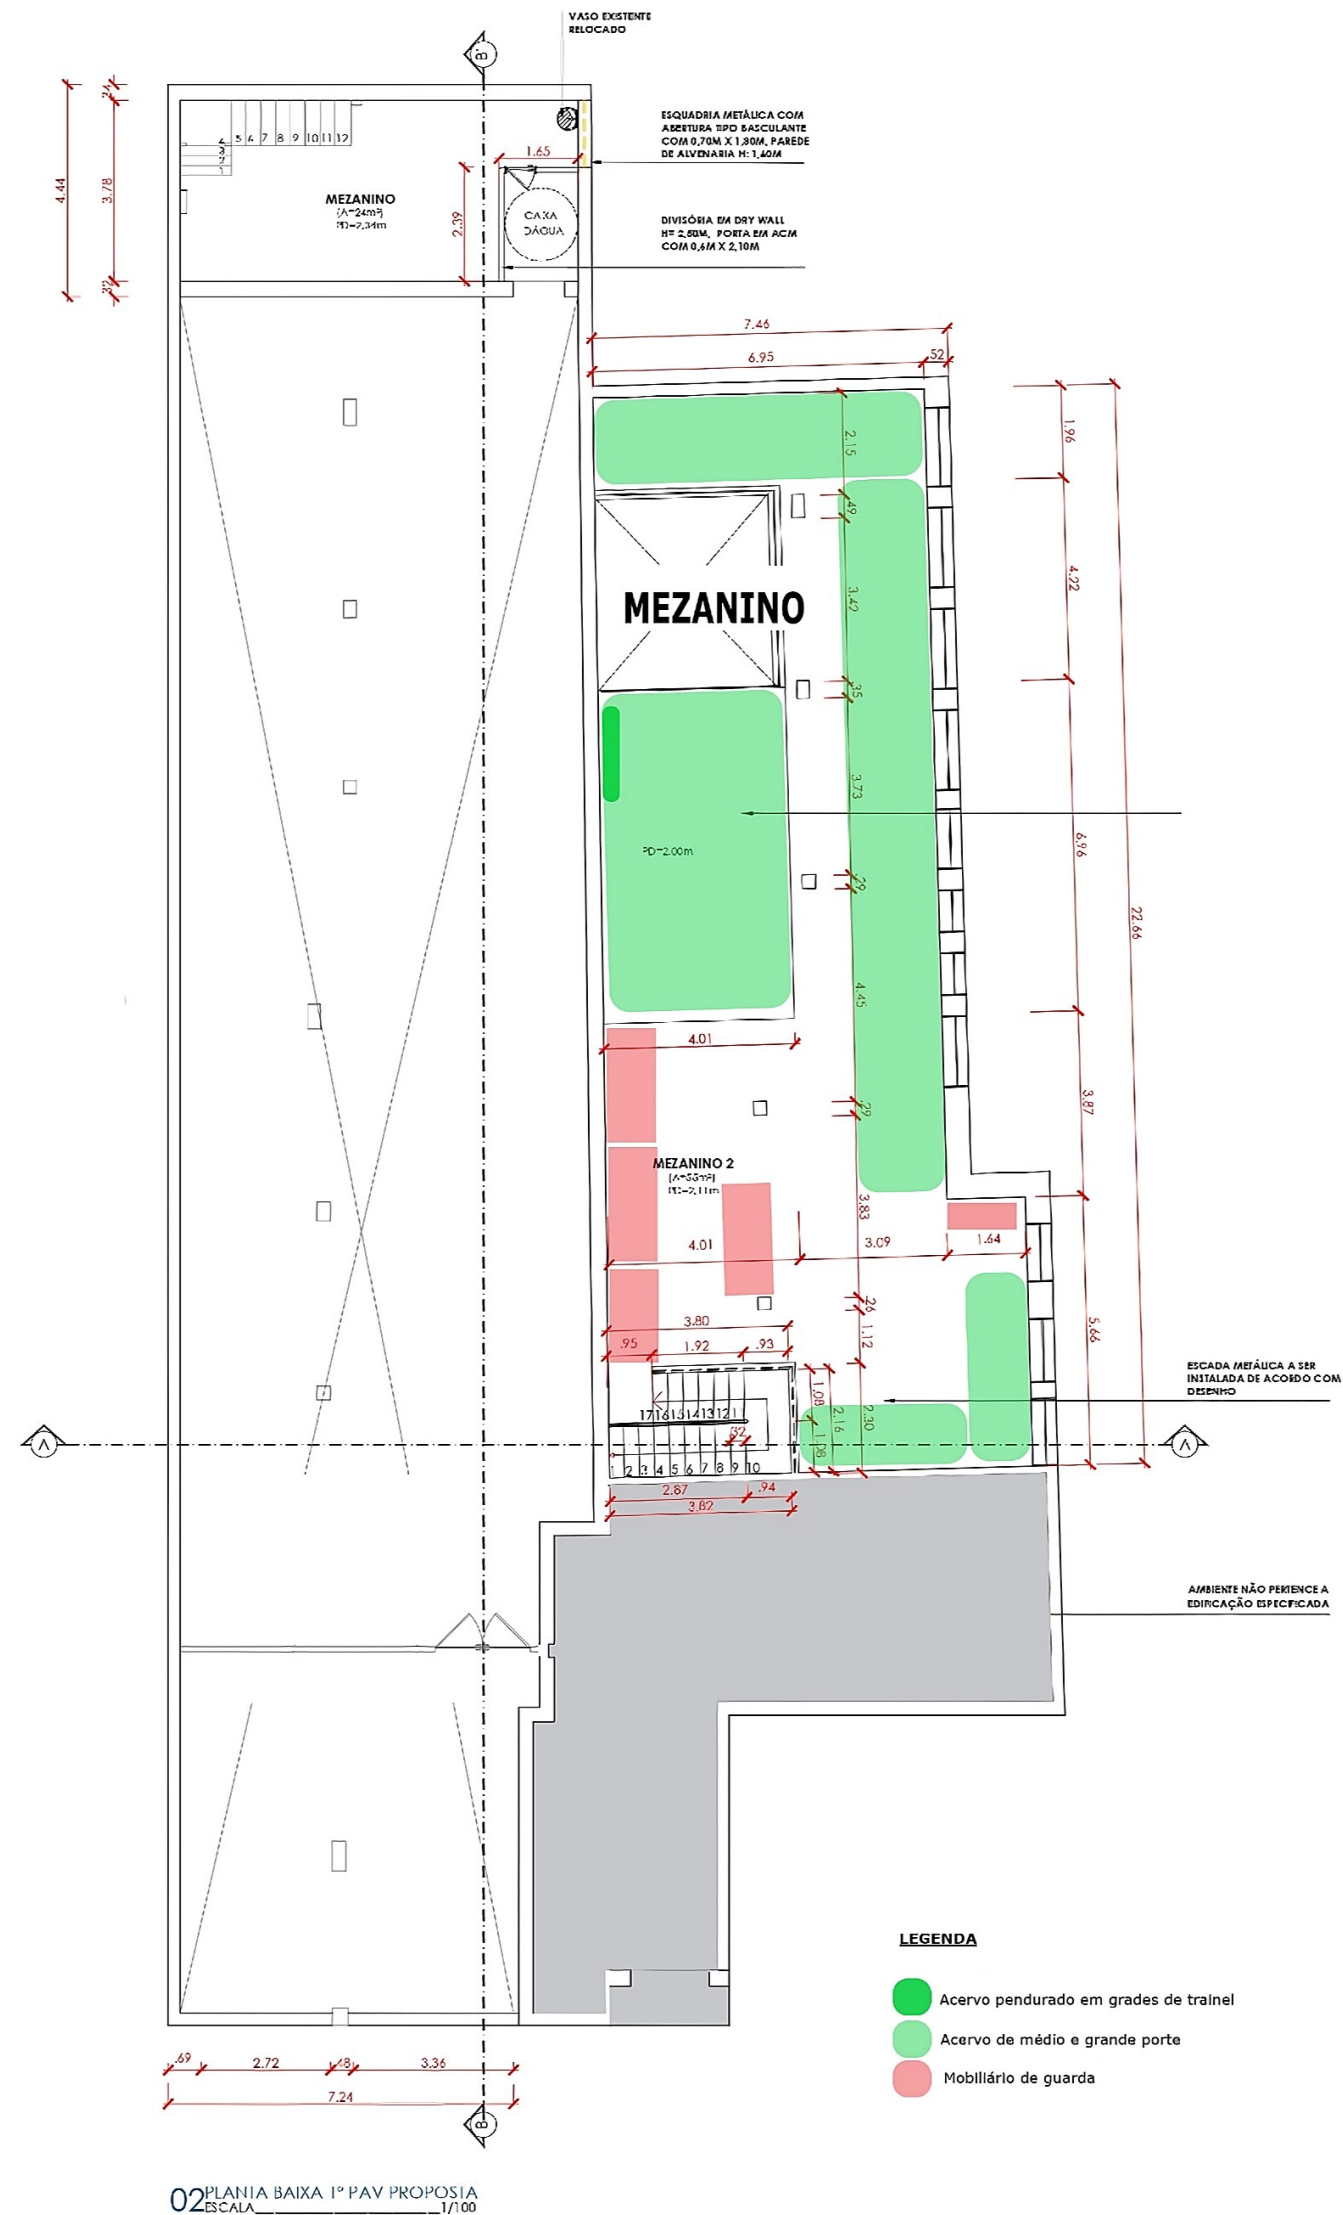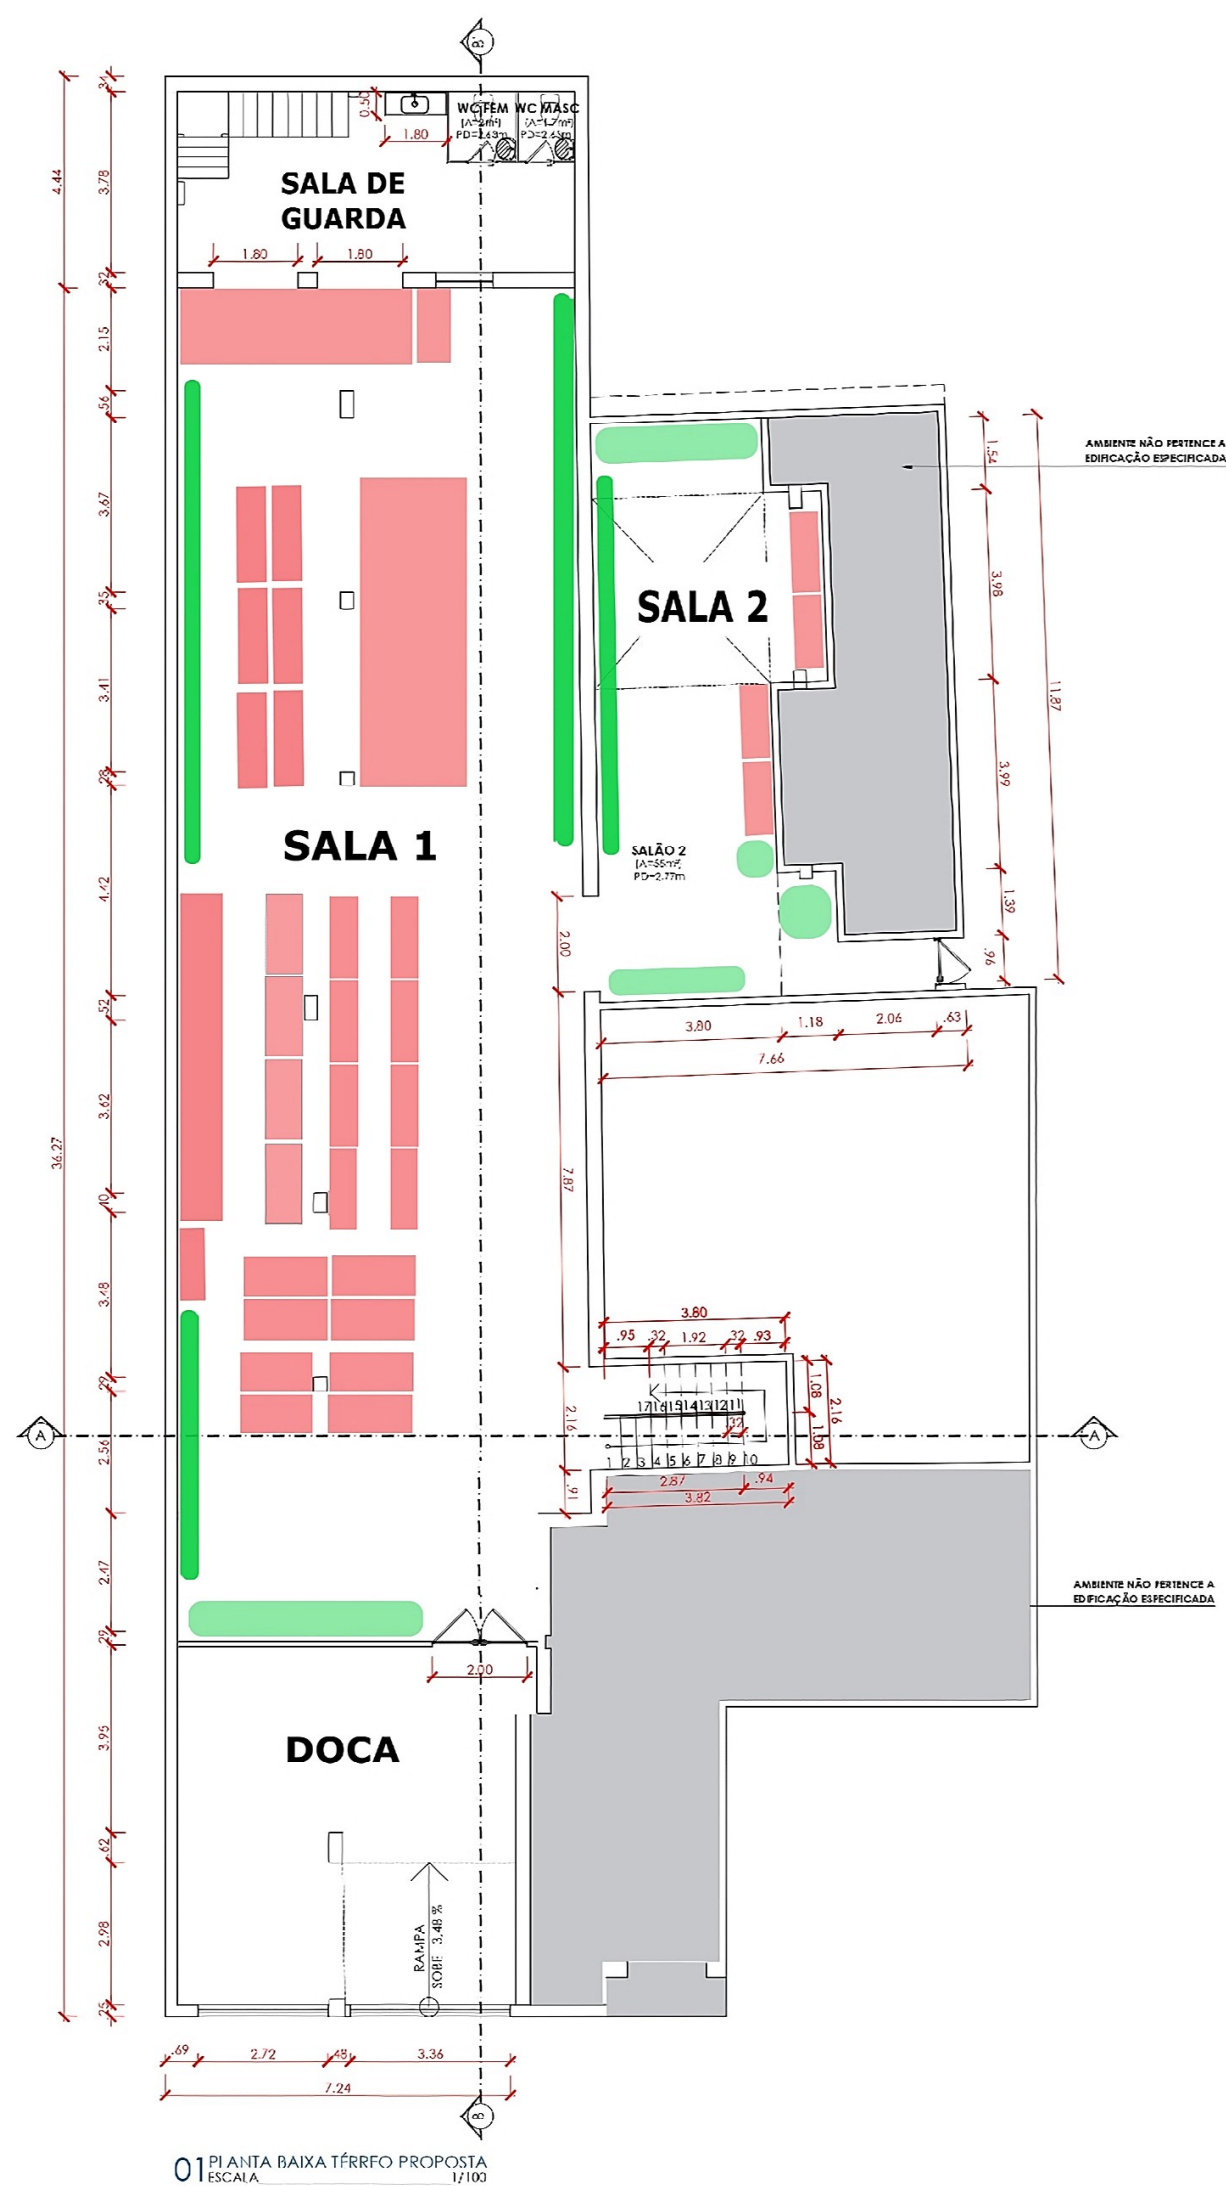

#### LEGENDA


- Acervo pendurado em grades de tralnel
- Acervo de médio e grande porte
- Mobiliário de guarda

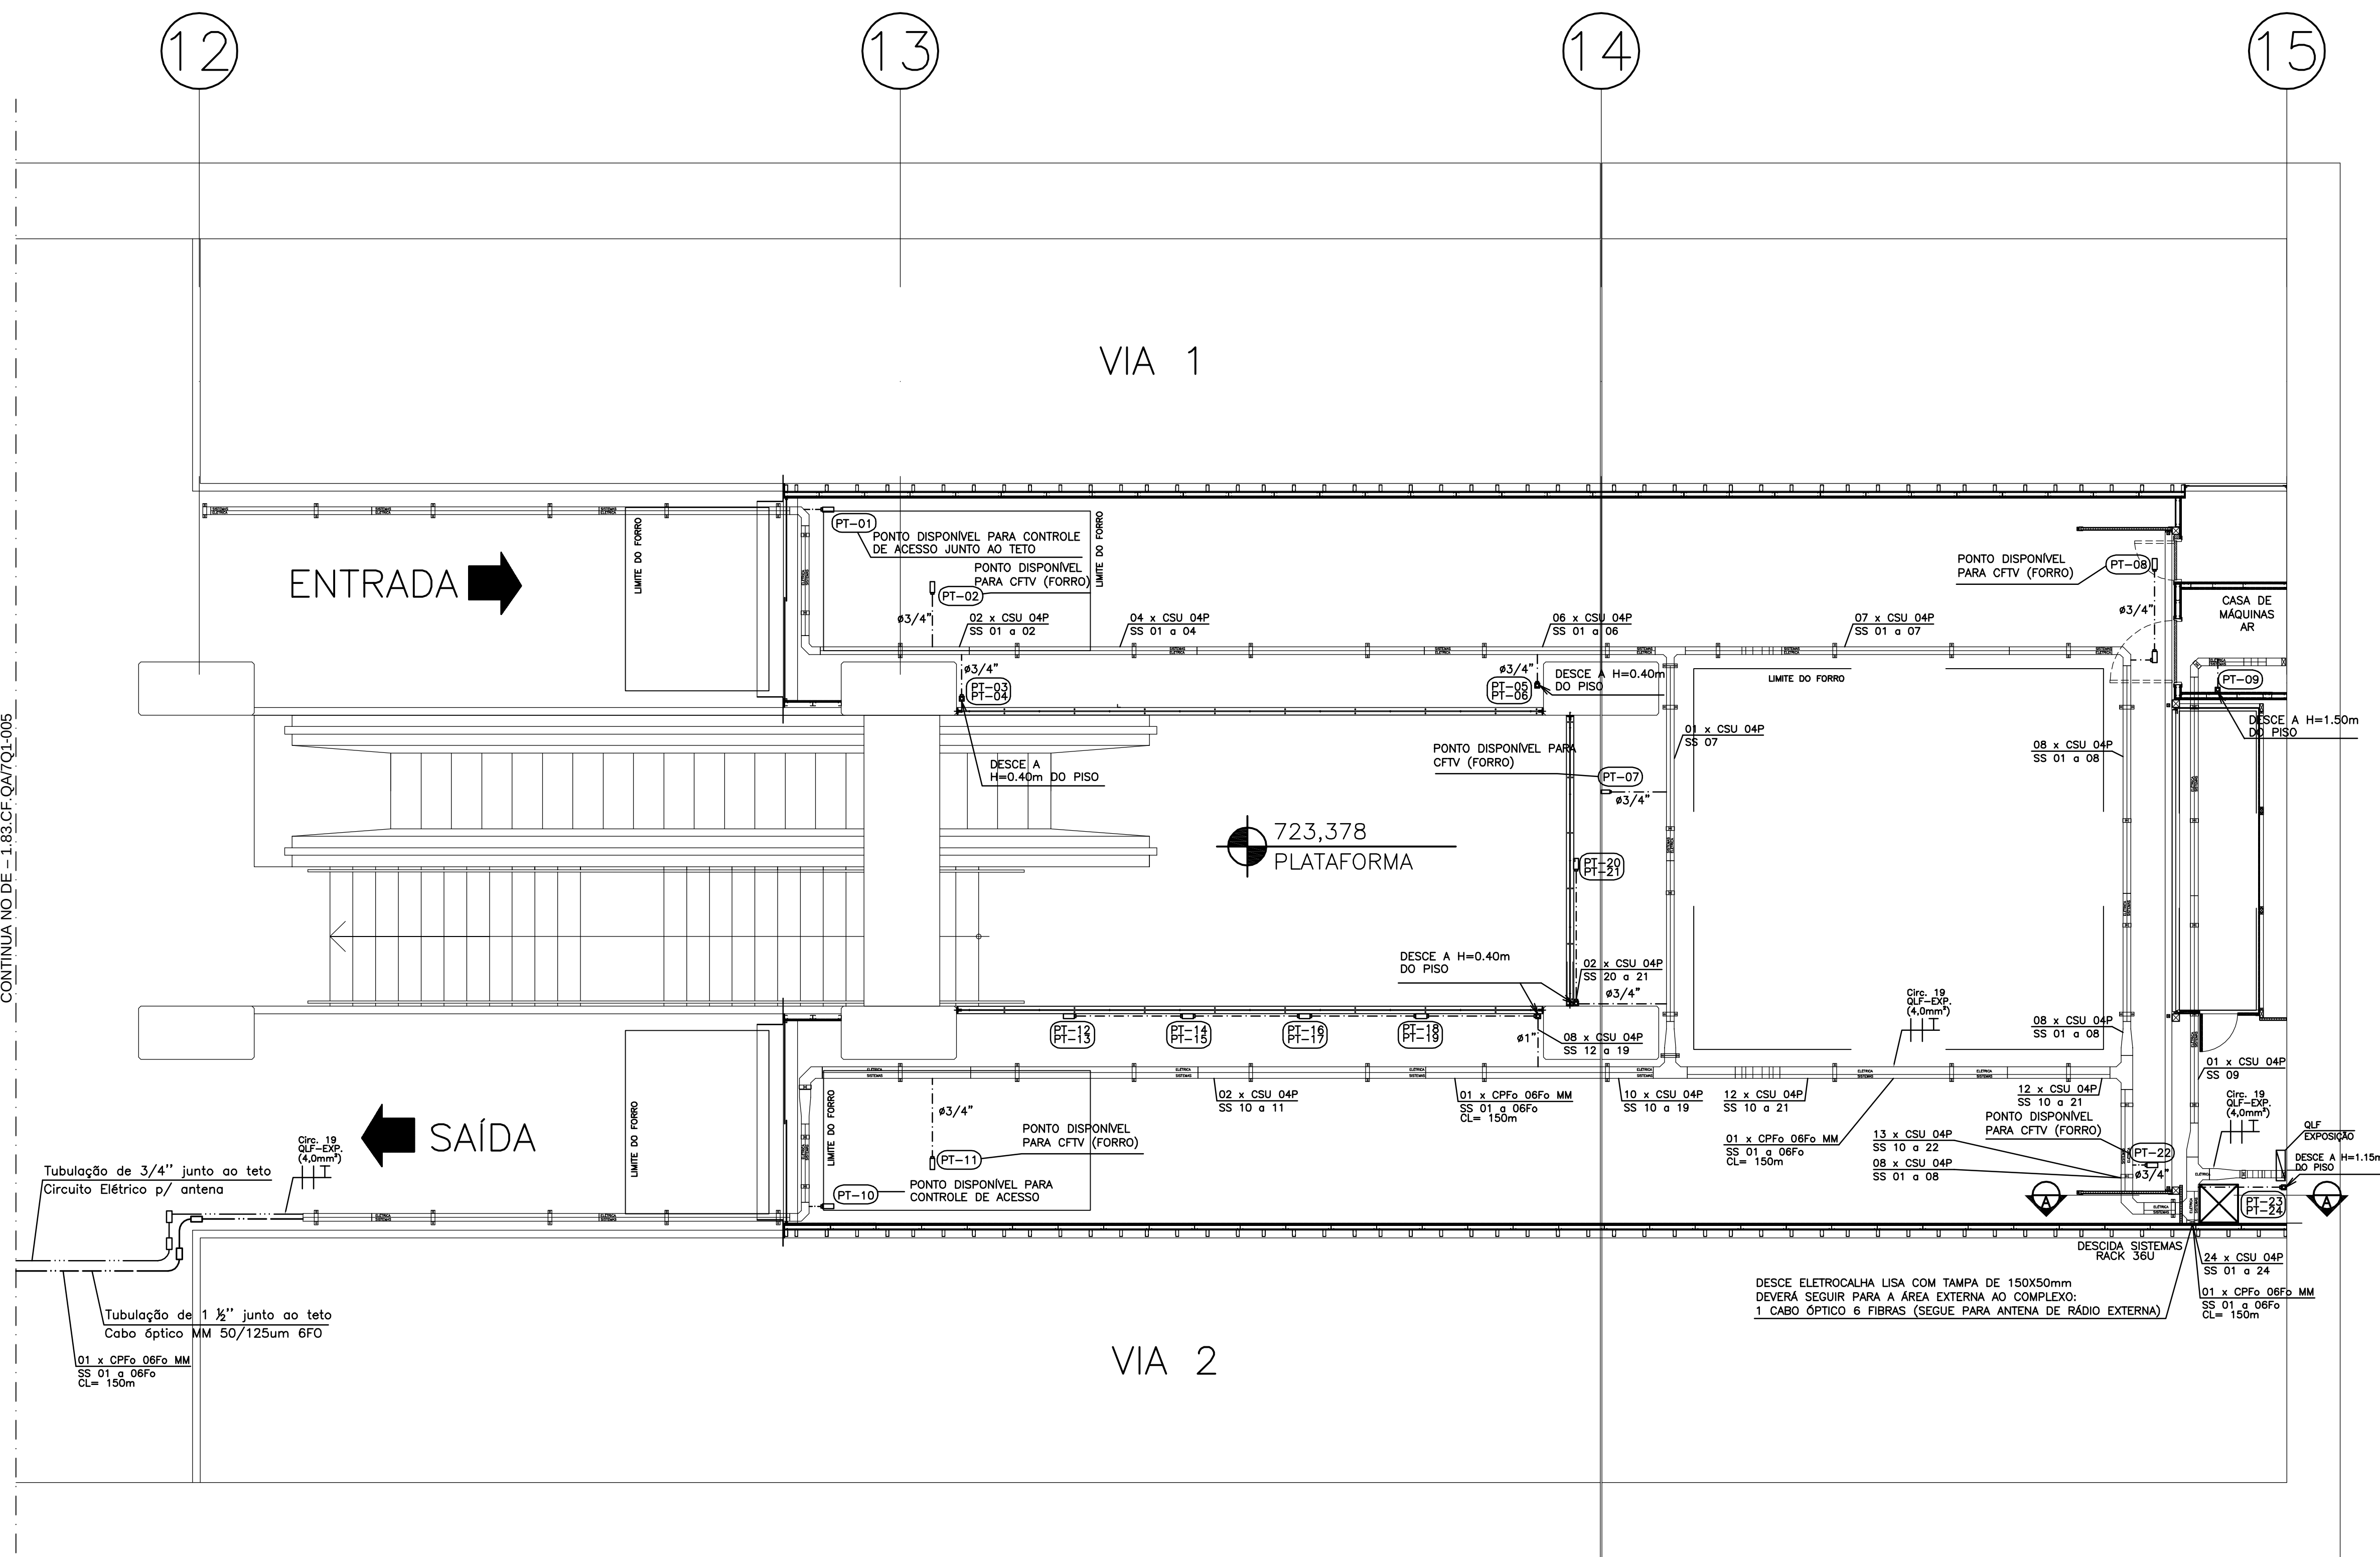

PLANTA\_BAIXA

---

ESCALA\_1:50

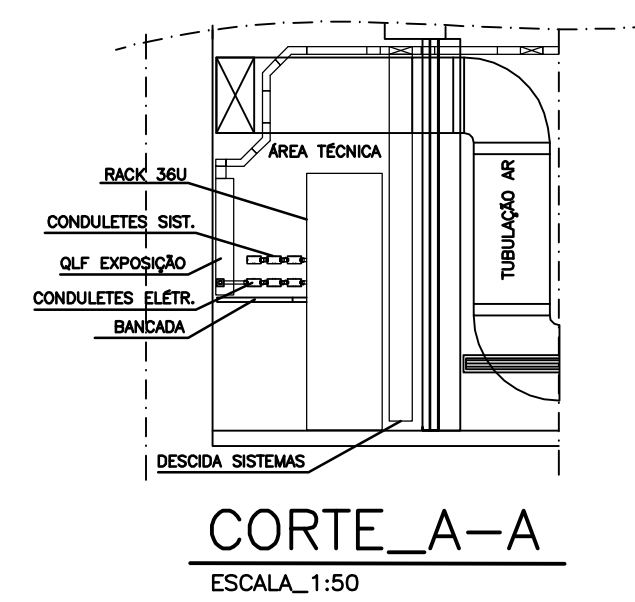[illegible]