



PLANTA DE LOCALIZAÇÃO E SITUAÇÃO - IMPLANTAÇÃO

- BILHETERIA + GALPÃO DE EXPOSIÇÃO FRONTAL
- ÁREA ADMINISTRATIVA + SANITÁRIOS PÚBLICOS
- GALPÃO DE EXPOSIÇÃO TÉRREO E MEZANINO
- ÁREA EXTERNA DESCOBERTA

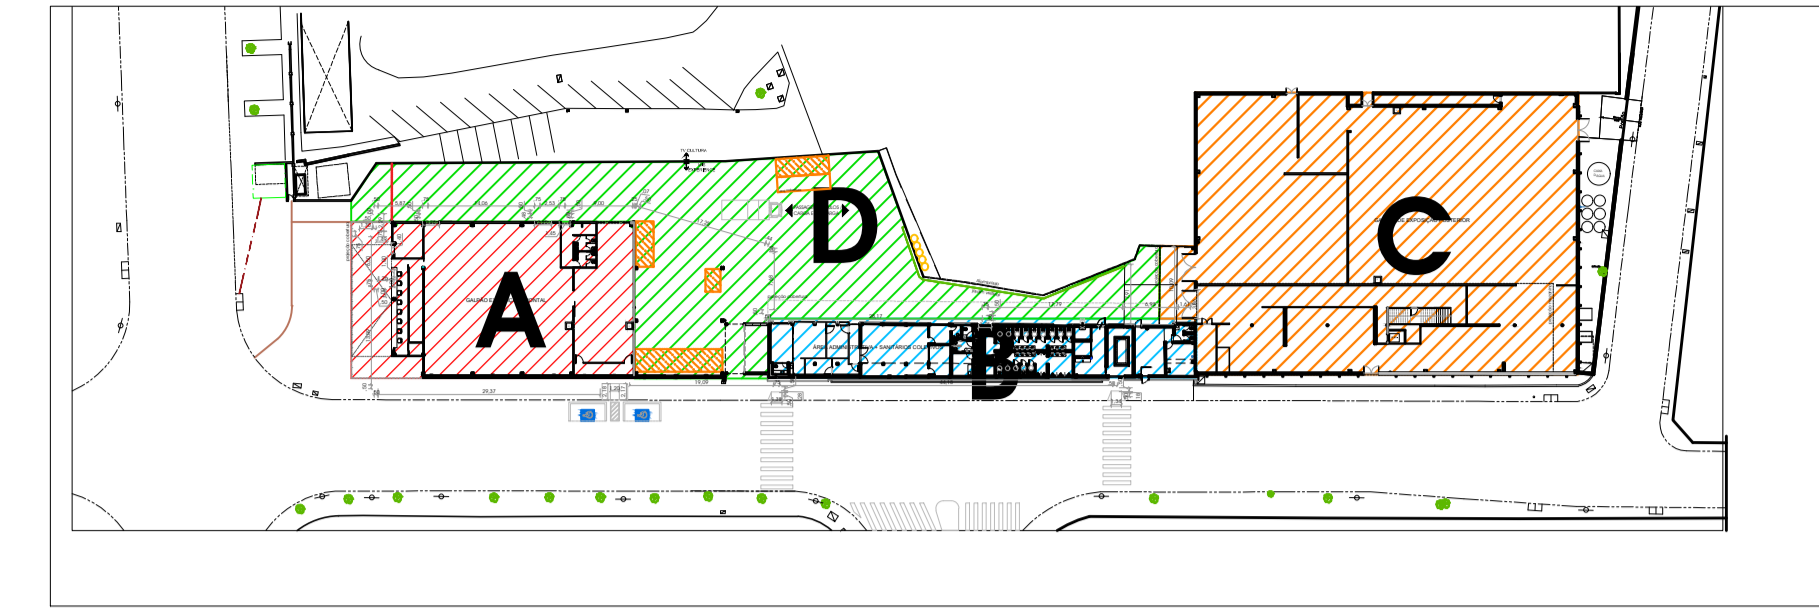

PLANTA DE SETORIZAÇÃO
ESC. 1:250

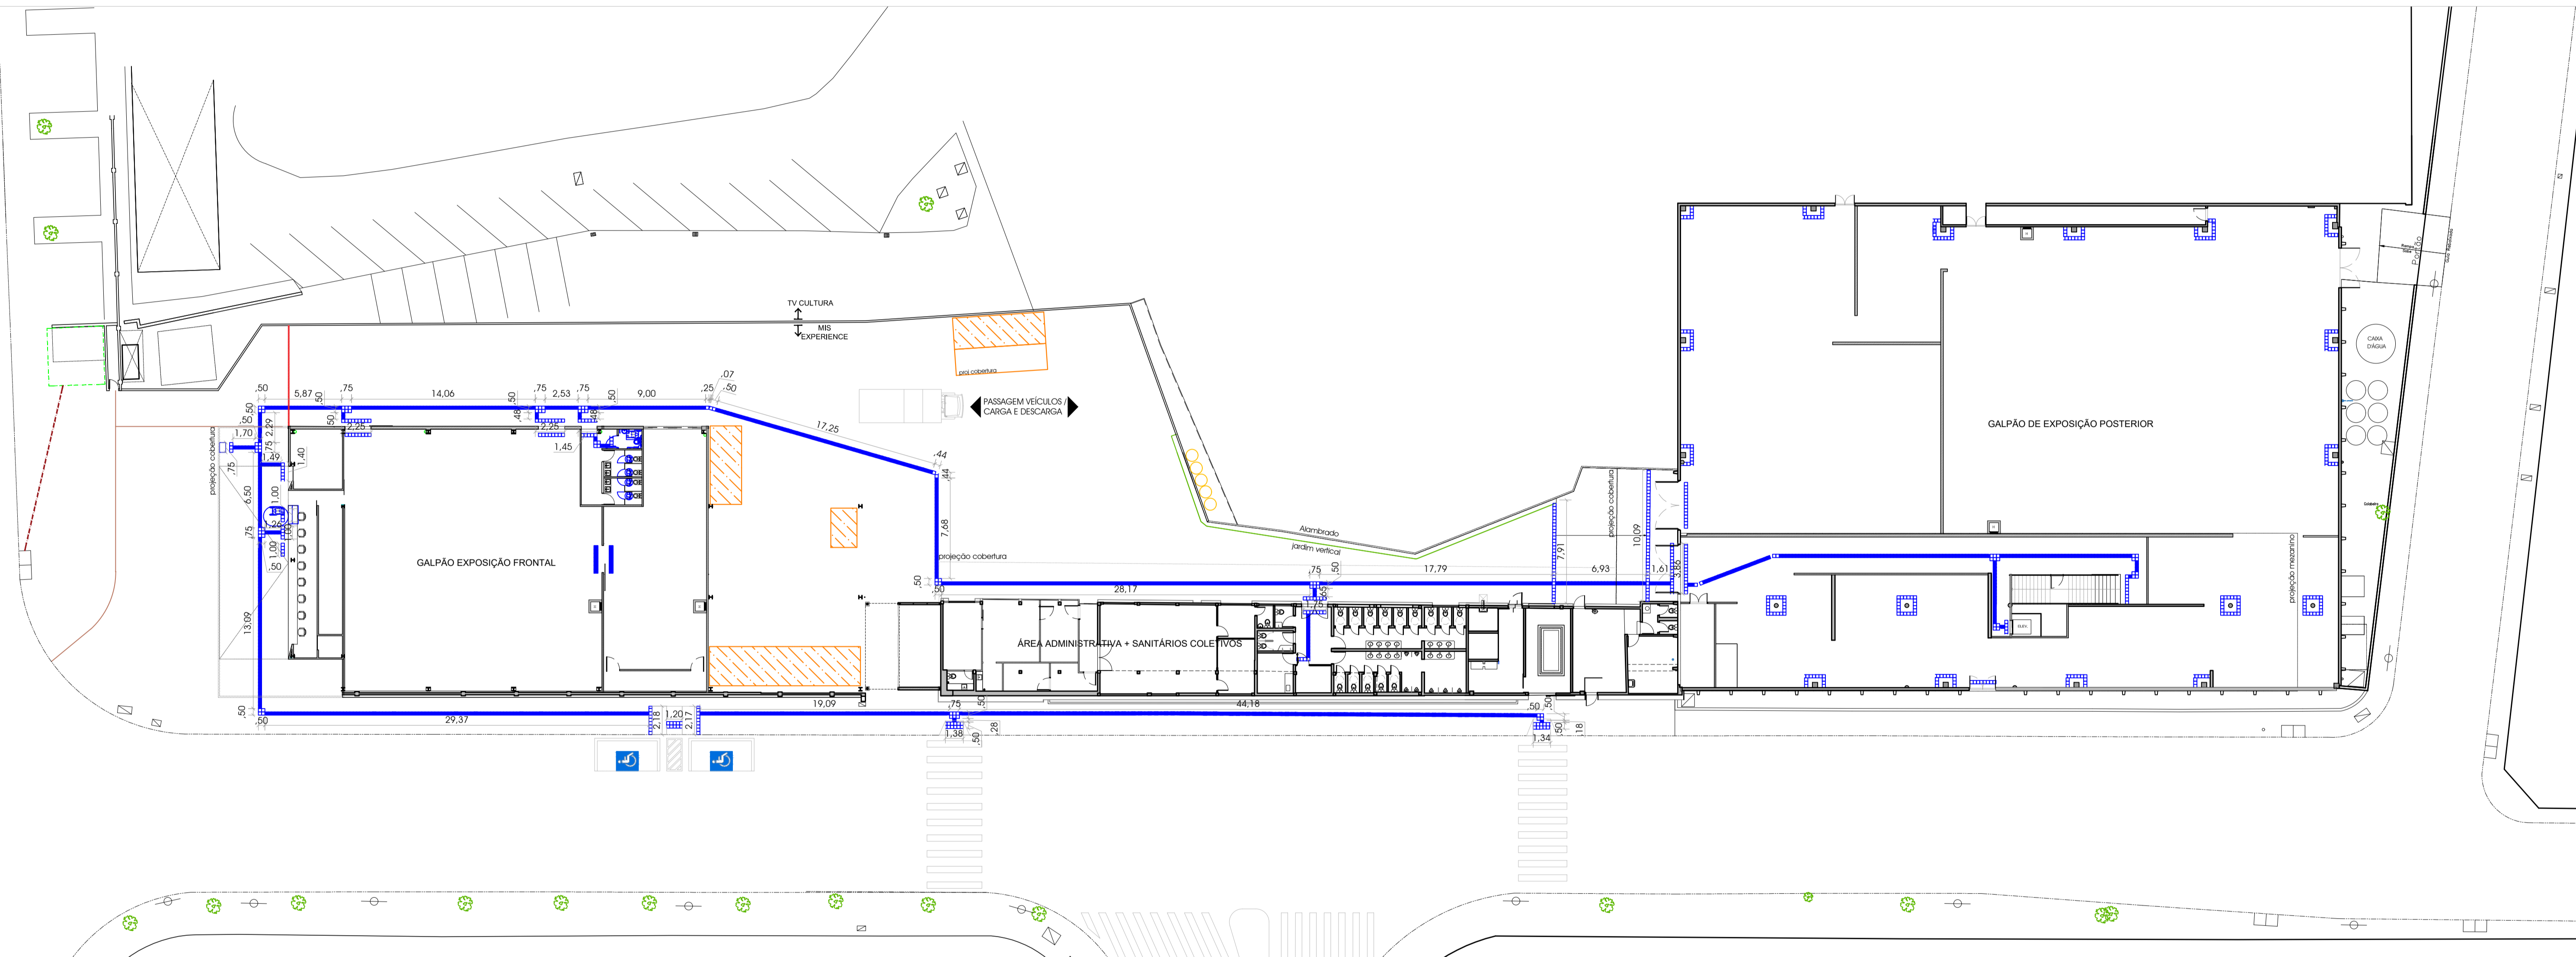

IMPLANTAÇÃO - MIS EXPERIENCE
ESC. 1:250

- NOTAS:
1. DESENHOS ELABORADOS SOBRE BASE FORNECIDA POR TERCEIROS E ADEQUADA POR LEVANTAMENTO PONTUAL NAS ÁREAS DE INTERVENÇÃO.
 2. NECESSÁRIA A CONFIRMAÇÃO DAS MEDIDAS EXATAS DO IMÓVEL NO MOMENTO DA EXECUÇÃO.
 3. O PRESENTE PROJETO DE ADAPTAÇÃO DE ACESSIBILIDADE À EDIFICAÇÃO ATENDE A NBR 9050/2020, E LEIS COMPLEMENTARES.
 4. TODAS AS PORTAS EM ROTAS ACESSÍVEIS TERÃO VÃO LIVRE MÍNIMO DE 0,80CM CONFORME NBR9050/2020.
 5. FAIXAS VIÁRIAS, VAGAS EXTERNAS, PLACAS E QUALQUER EQUIPAMENTO URBANO, DEVERÃO SER EXECUTADOS PELA PREFEITURA DE SP

<p>MUSEU DA IMAGEM E SOM - EXPERIENCE</p> <p>MIS MUSEU DA IMAGEM E DO SOM experience</p> <p>RUA VLADIMIR HEYZOG, 75 - ÁGUA BRANCA SÃO PAULO - SP</p>	<p>PRANCHA</p> <p style="font-size: 2em; font-weight: bold;">1/9</p> <p>ESCALA: INDICADA REVISÃO: 00</p>
<p>PROJETO DE ADAPTAÇÃO DE EDIFICAÇÃO EXISTENTE PARA PESSOA PORTADORA DE DEFICIÊNCIA E COM MOBILIDADE REDUZIDA</p> <p>AUTORES DO PROJETO E RESPONSÁVEIS TÉCNICOS: ARQ. LAIS LIMA CORREIA GARCEZ - CAU A175016-0 ARQ. IVETE RODRIGUES DE BRITO - CAU A124658-5</p>	<p>Liberatore arquitetura</p>